




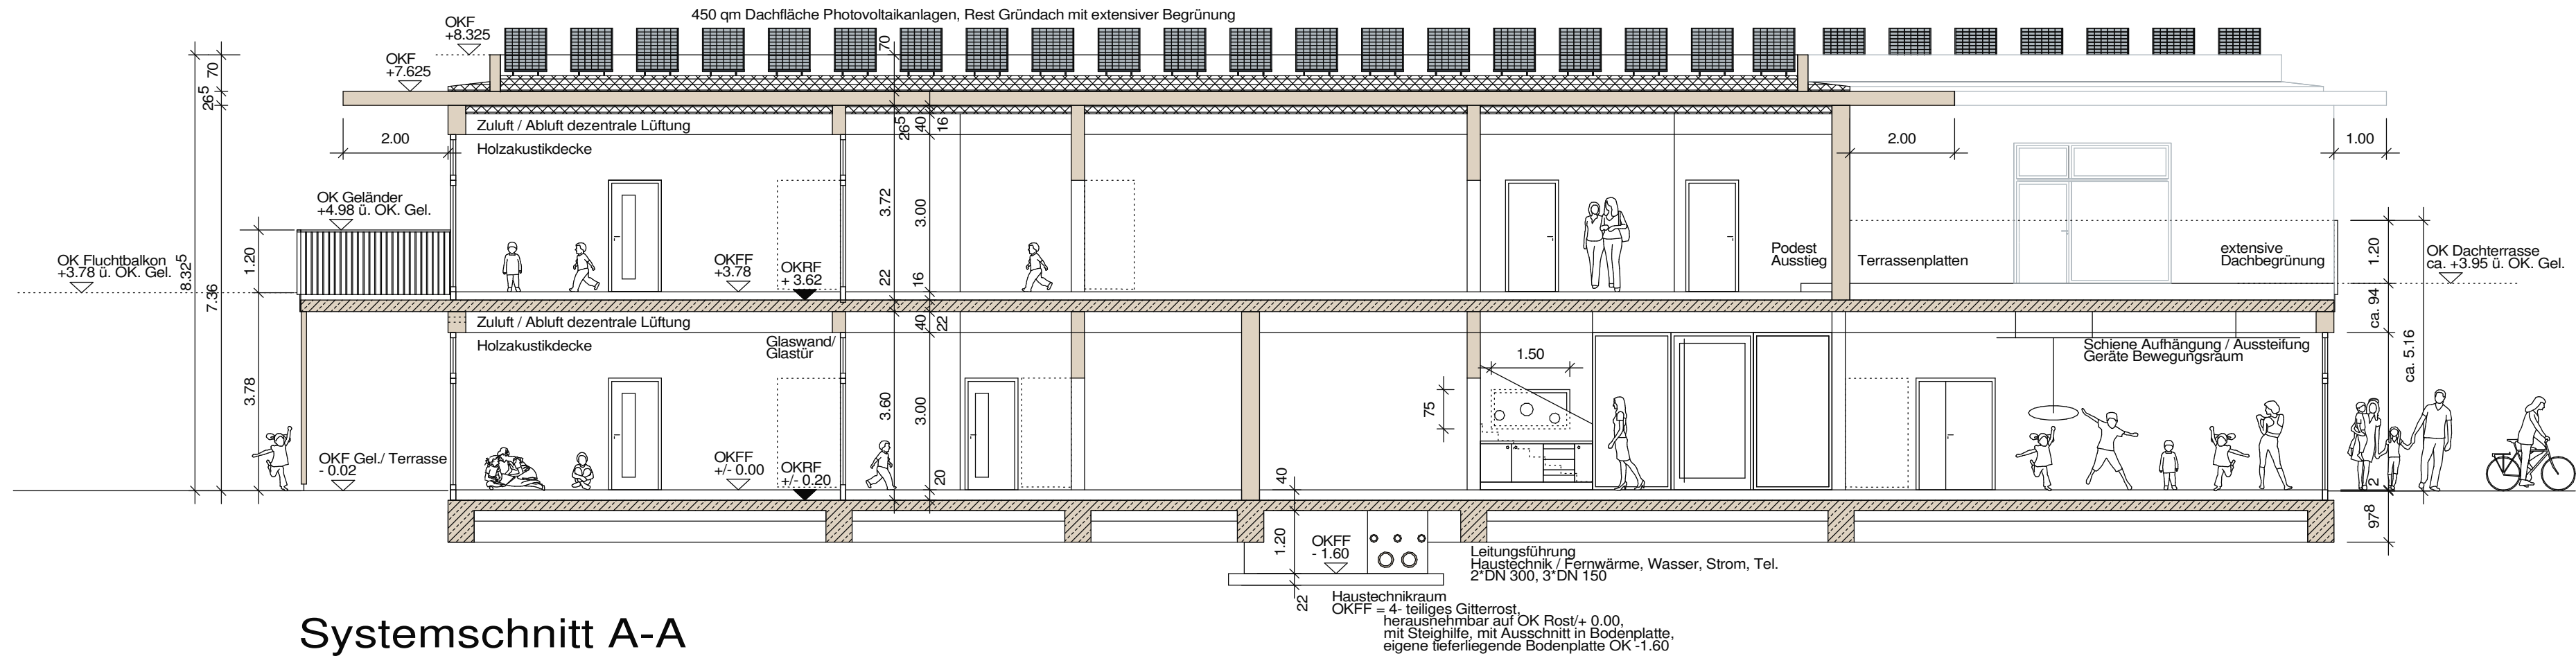

Systemschnitt A-A

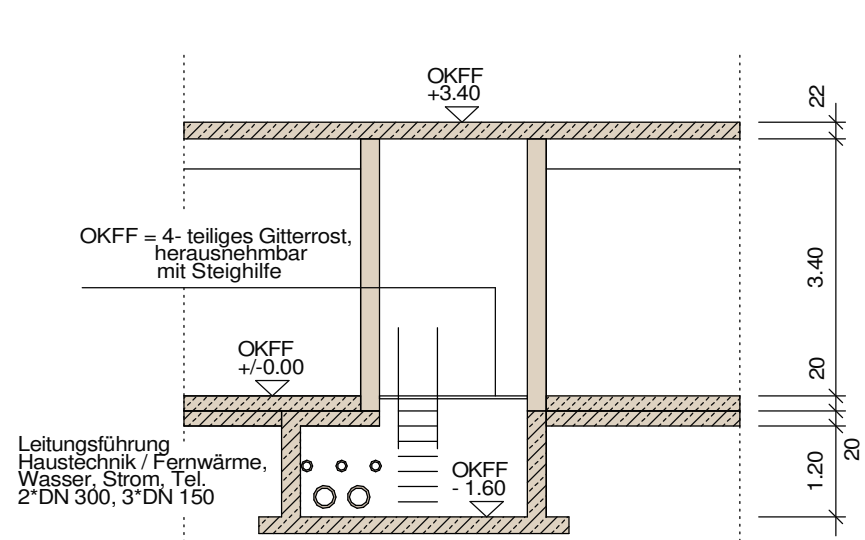

Systemschnitt B-B
Technik

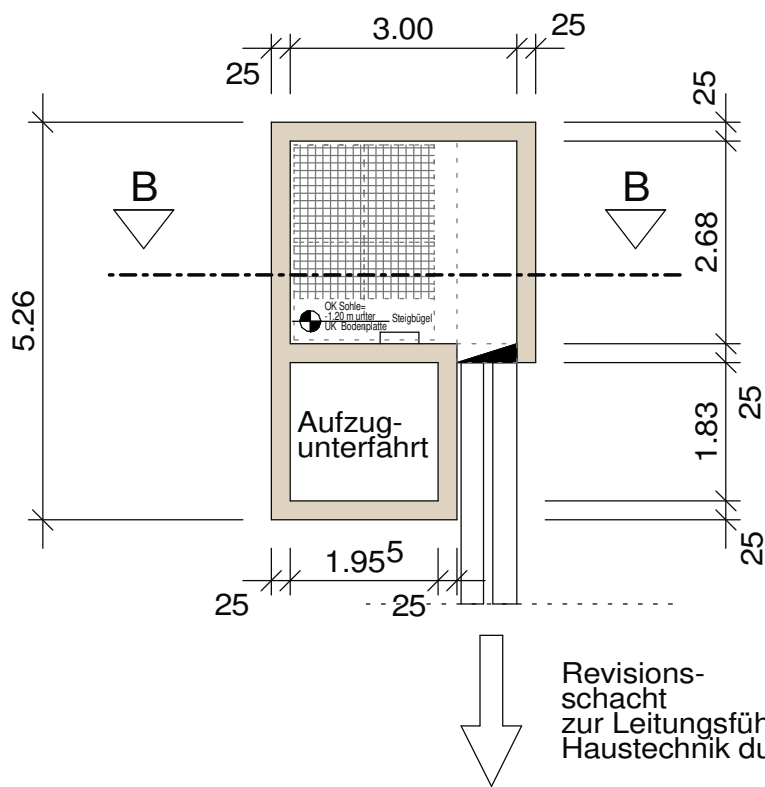

Grundriss
Technikraum / Hausanschl.
unter Bodenplatte EG M. 1:100

M.1:100 Systemschnitte A-A, B-B		25.04.2020
Ausschreibung 6-gruppige Kita Lötterfelder Str. Meerbusch		