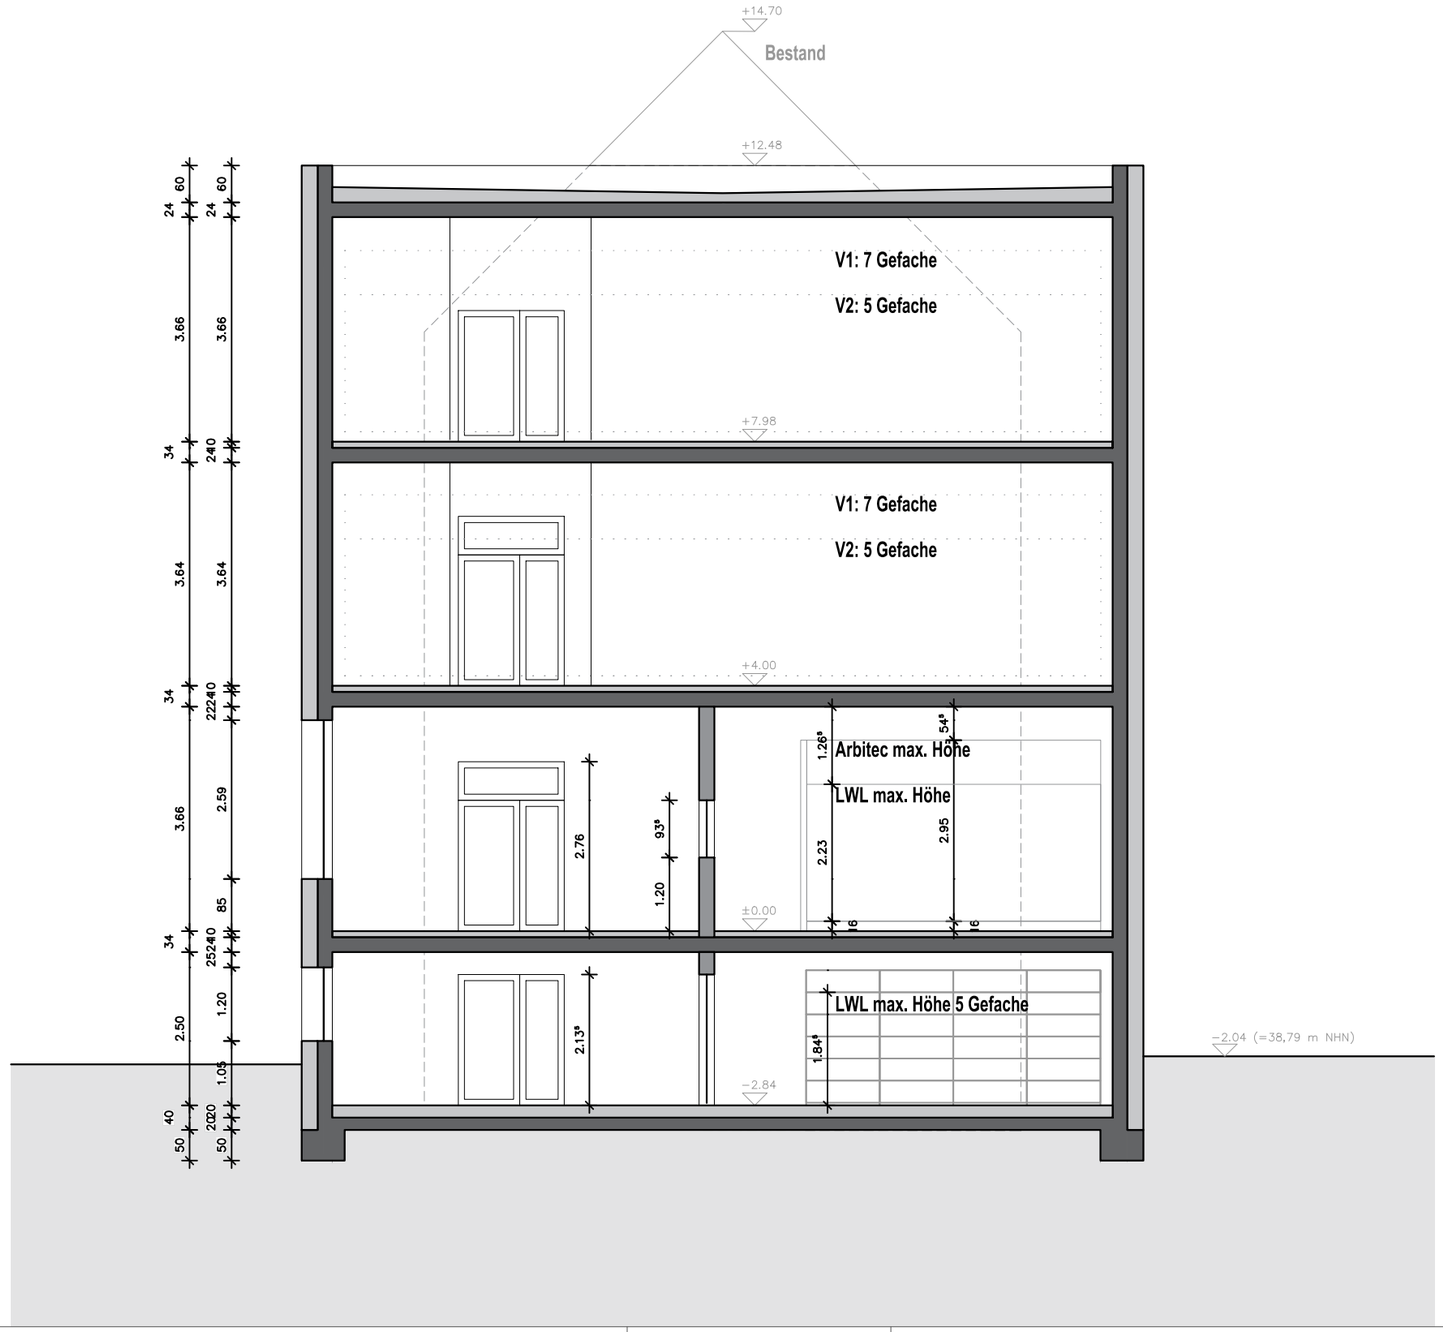


Revisionsplan

Ausführung

Bauantrag

Entwurf

Vorentwurf

Grundlagen

Projektentwicklung

Bearbeitungsphasen

SERVICE IMMOBILIEN

STADT MEERBUSCH

Technisches Dezernat
Wittenberger Straße 21
D-40668 Meerbusch-Lank
Tel.: 02150 916180

Flur: 5	Flurstück: 1207	Plan Nr.: 03_SA_100_2
Gemarkung: Osterath		Maßstab: 1:100
Interne Nr. 0.155		

Vorhaben: Neubau des Stadtarchivs am Verwaltungsstandort "Erwin-Heerich-Haus"
Neusser Feldweg 4,
40670 Meerbusch - Bovert

Leistungsphase: Entwurf

Bezeichnung: Schnitt A-A

Plangröße: A 3	Gez.: Novak	Plandatum: 27.04.2020