


Zeichenerklärung

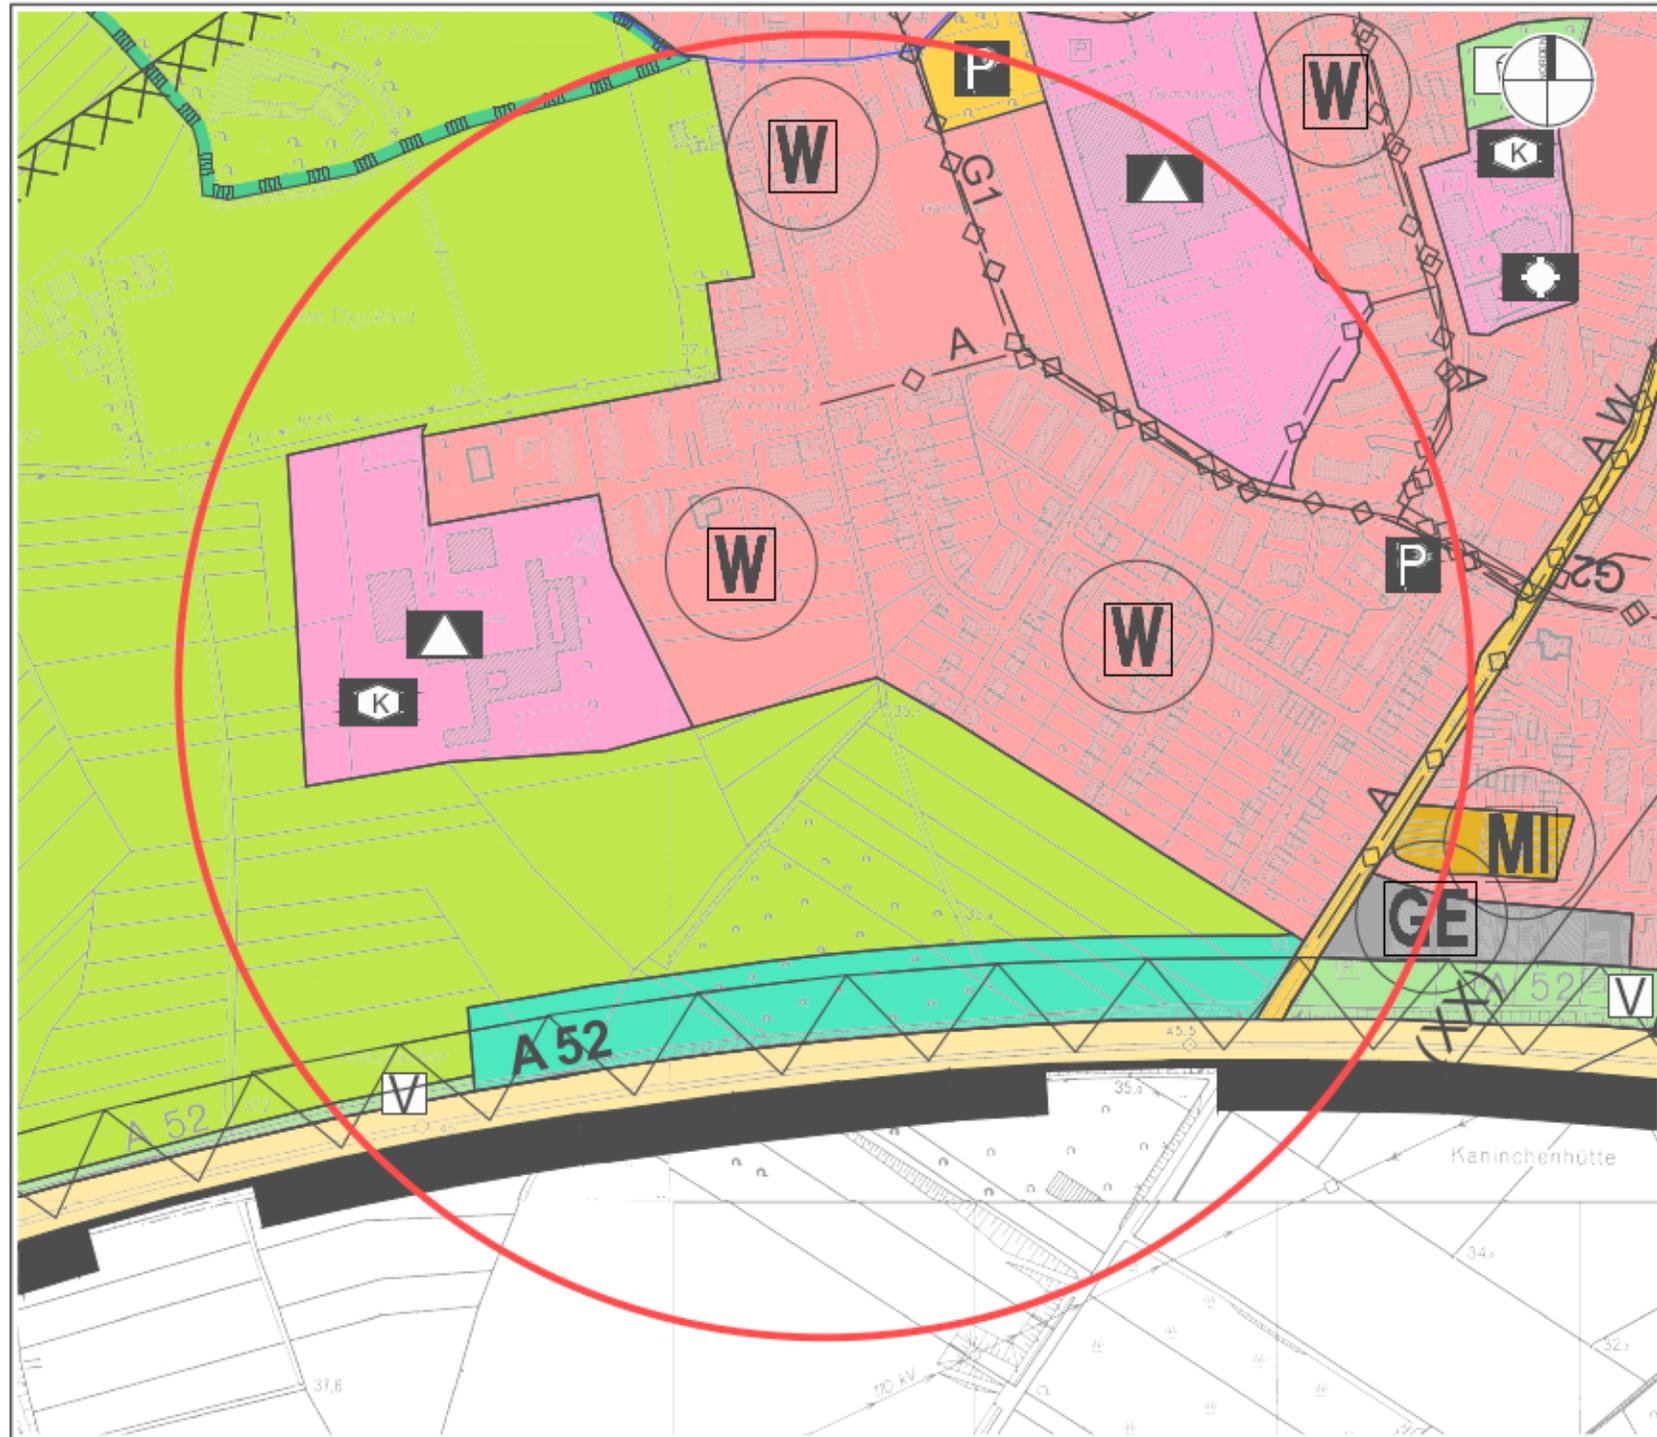

Stadt Meerbusch  STADT MEERBUSCH

119. Änderung des  
Flächennutzungsplanes  
Weißenberger Weg / Further Weg  
**Geplante Änderung**

Gemarkung Büberich  
Flur 36

Maßstab 1:5000