



## **Vorstellung Neubauprojekt Bürogebäude Meerbusch-Osterath, Werkstarße**

3-geschossiges Bürogebäude mit ca. 2800m<sup>2</sup> BGF (1. Bauabschnitt)



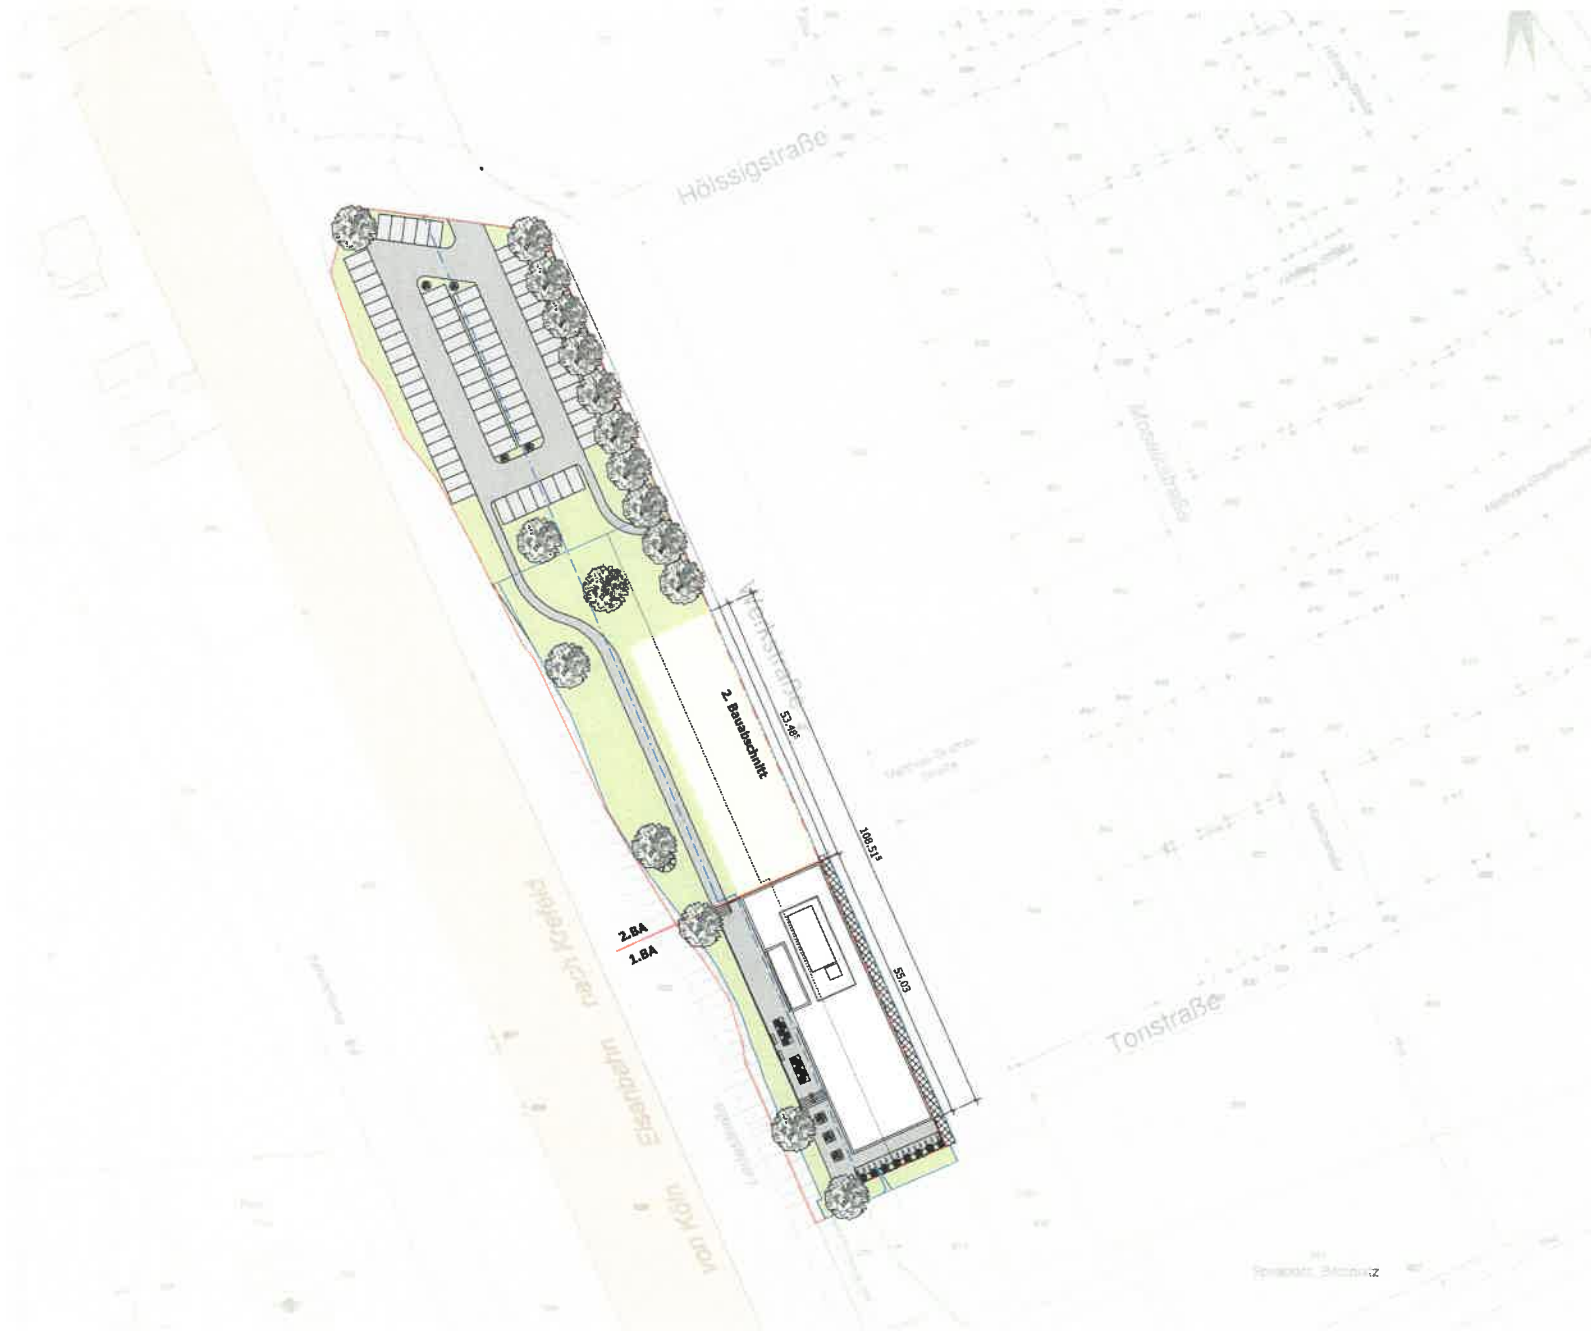

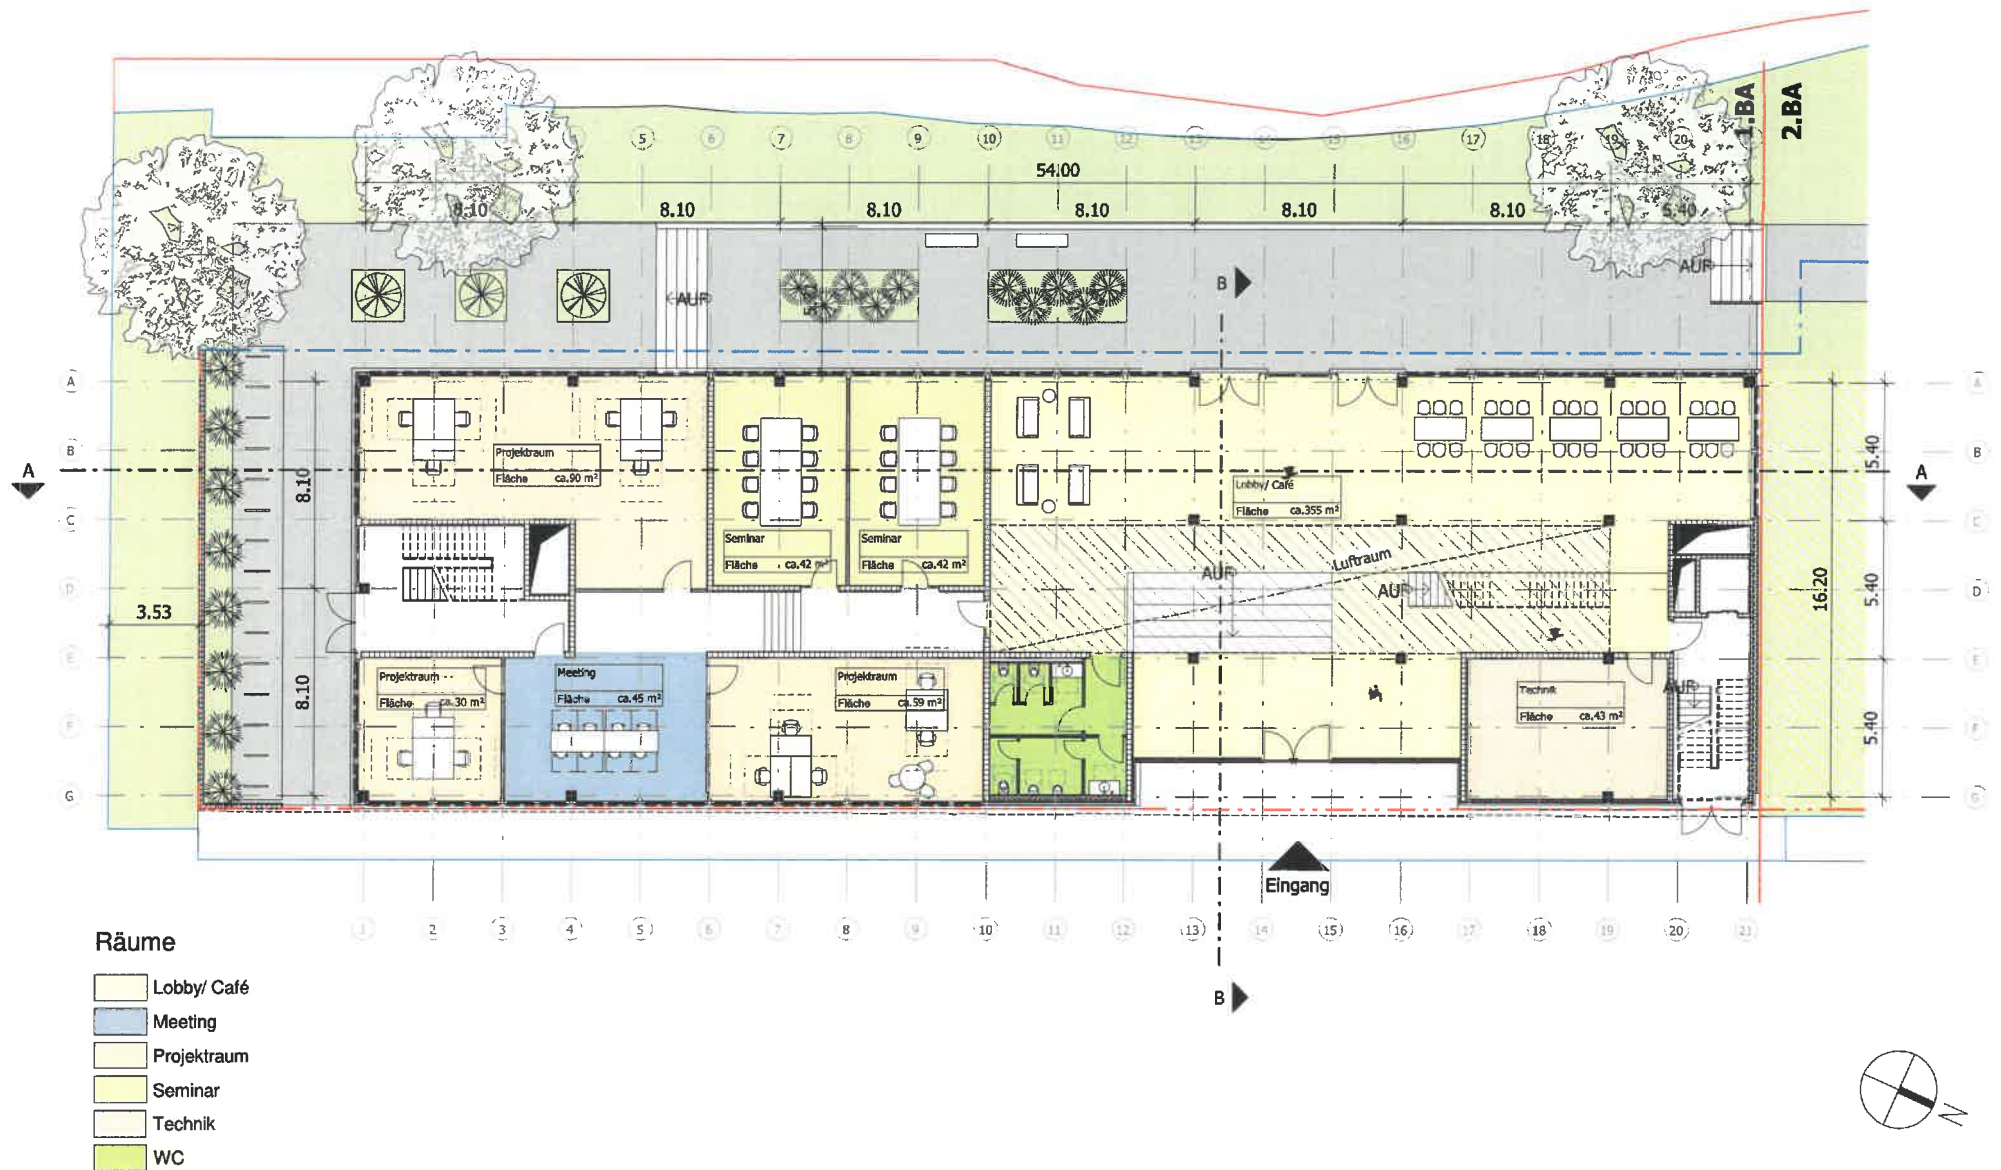


Grundriss Erdgeschoss







### Grundriss 1.Obergeschoss

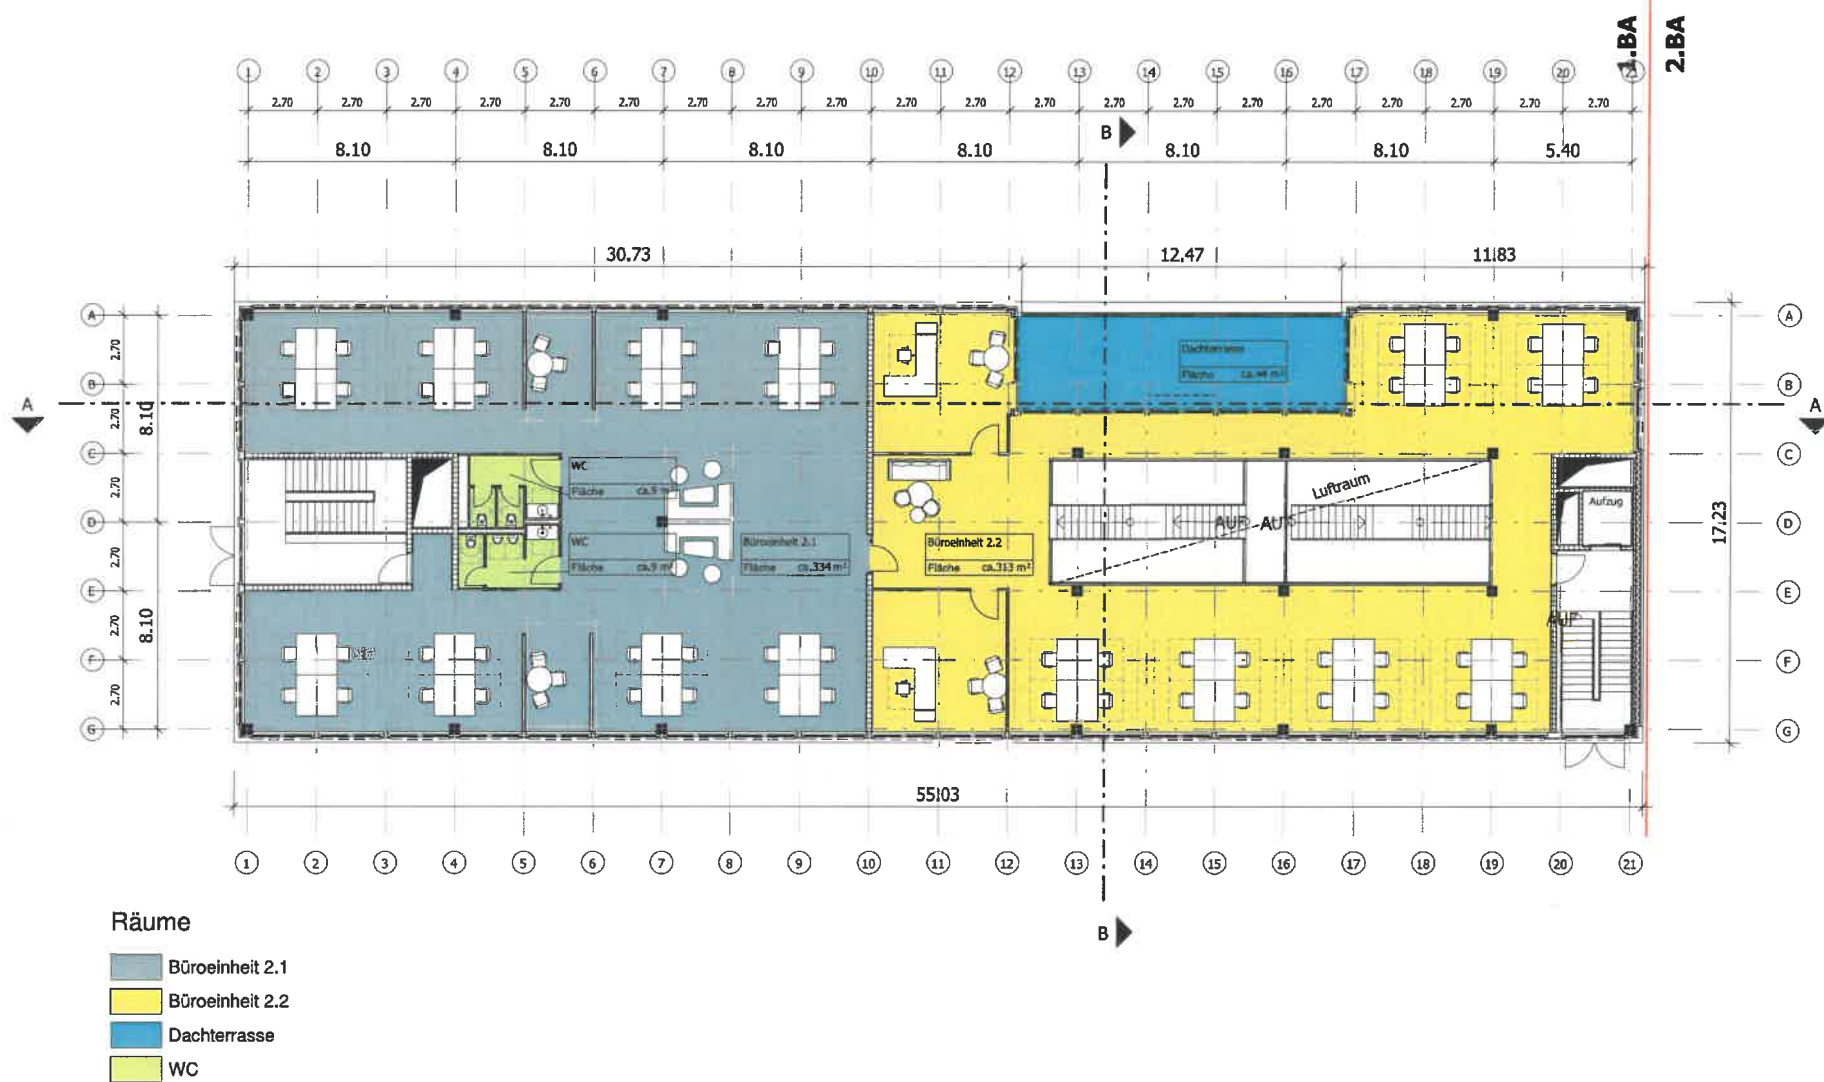


Grundriss 2.Obergeschoss

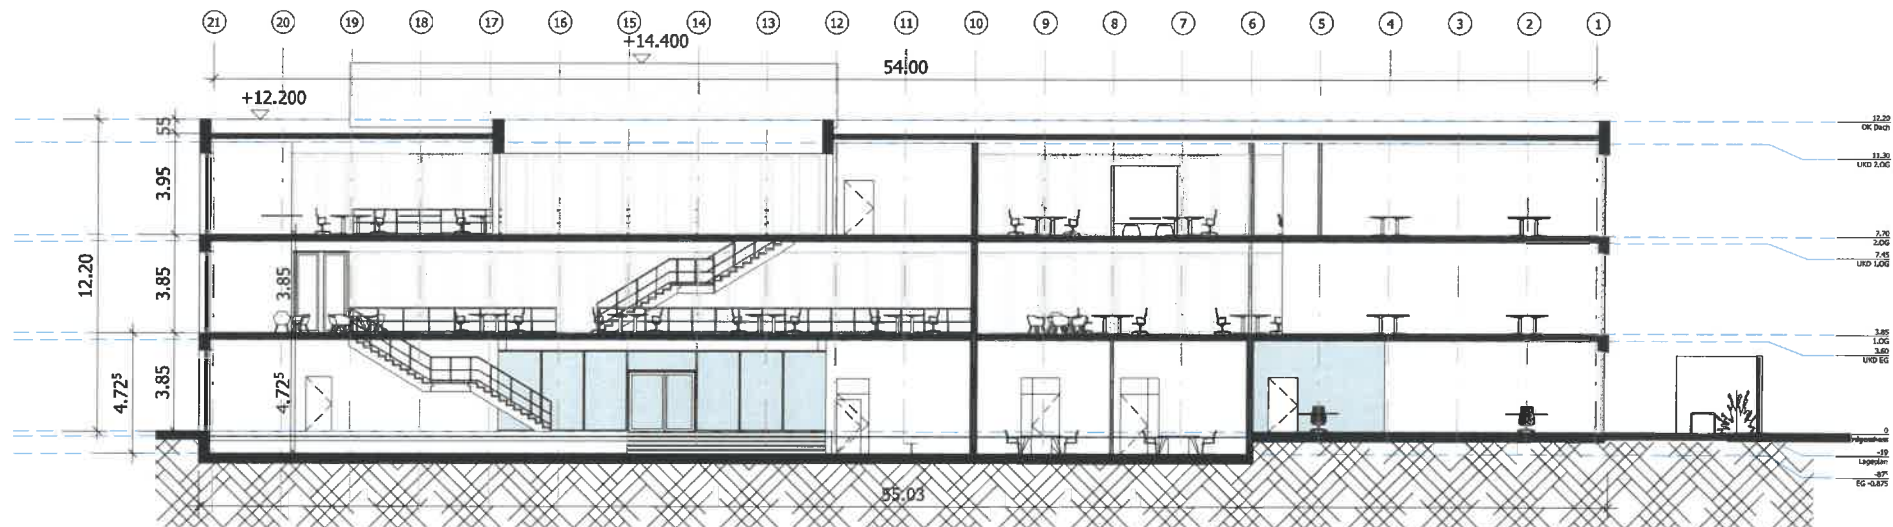


Schnitt A-A M 1:200

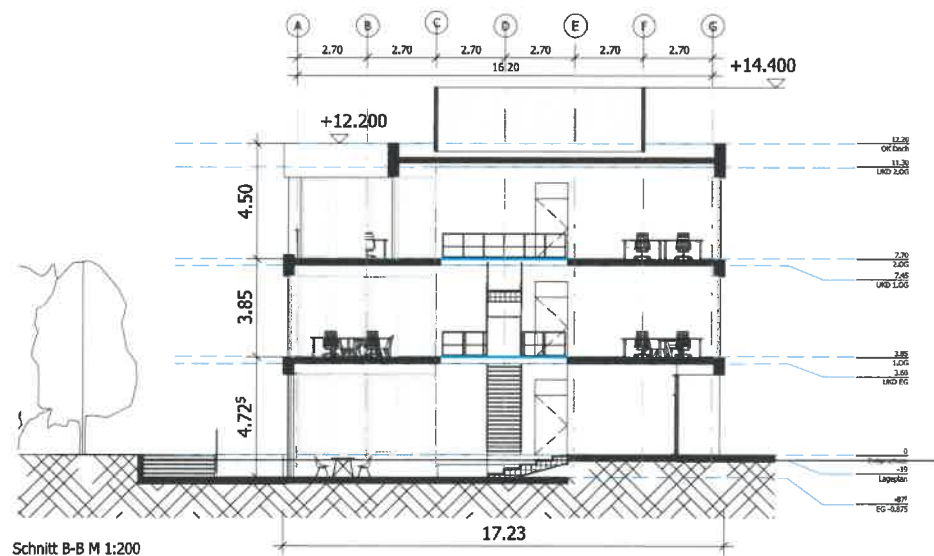

Schnitt B-B M 1:200

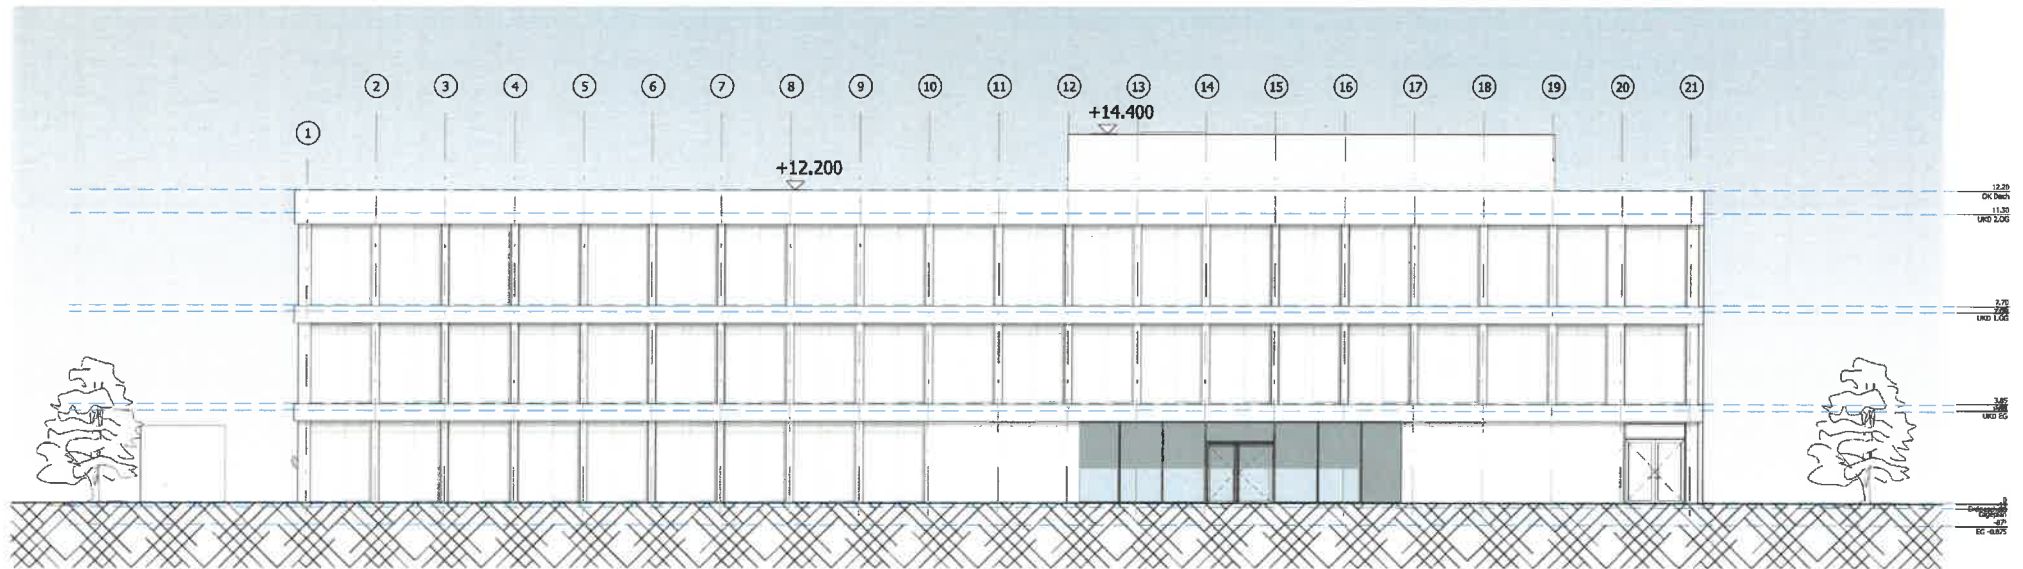


Ansicht Ost M 1:200

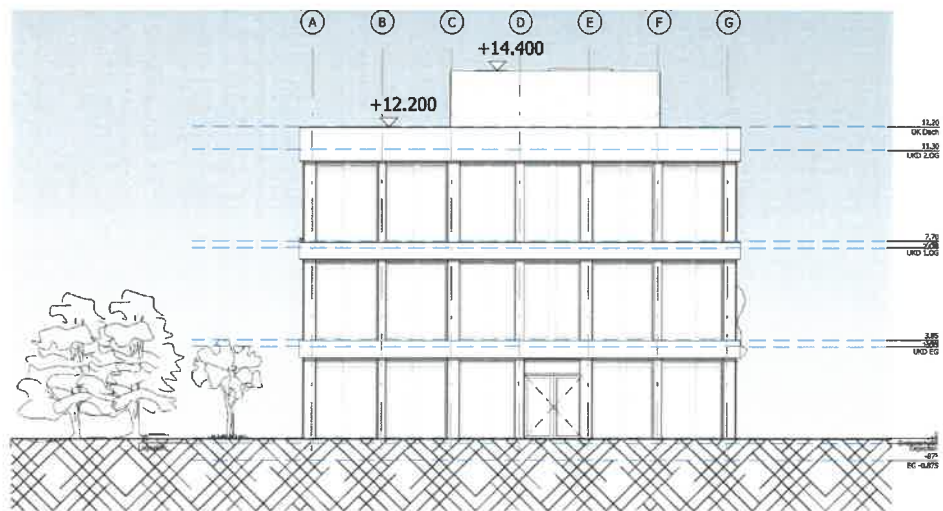


Ansicht Süd M 1:200



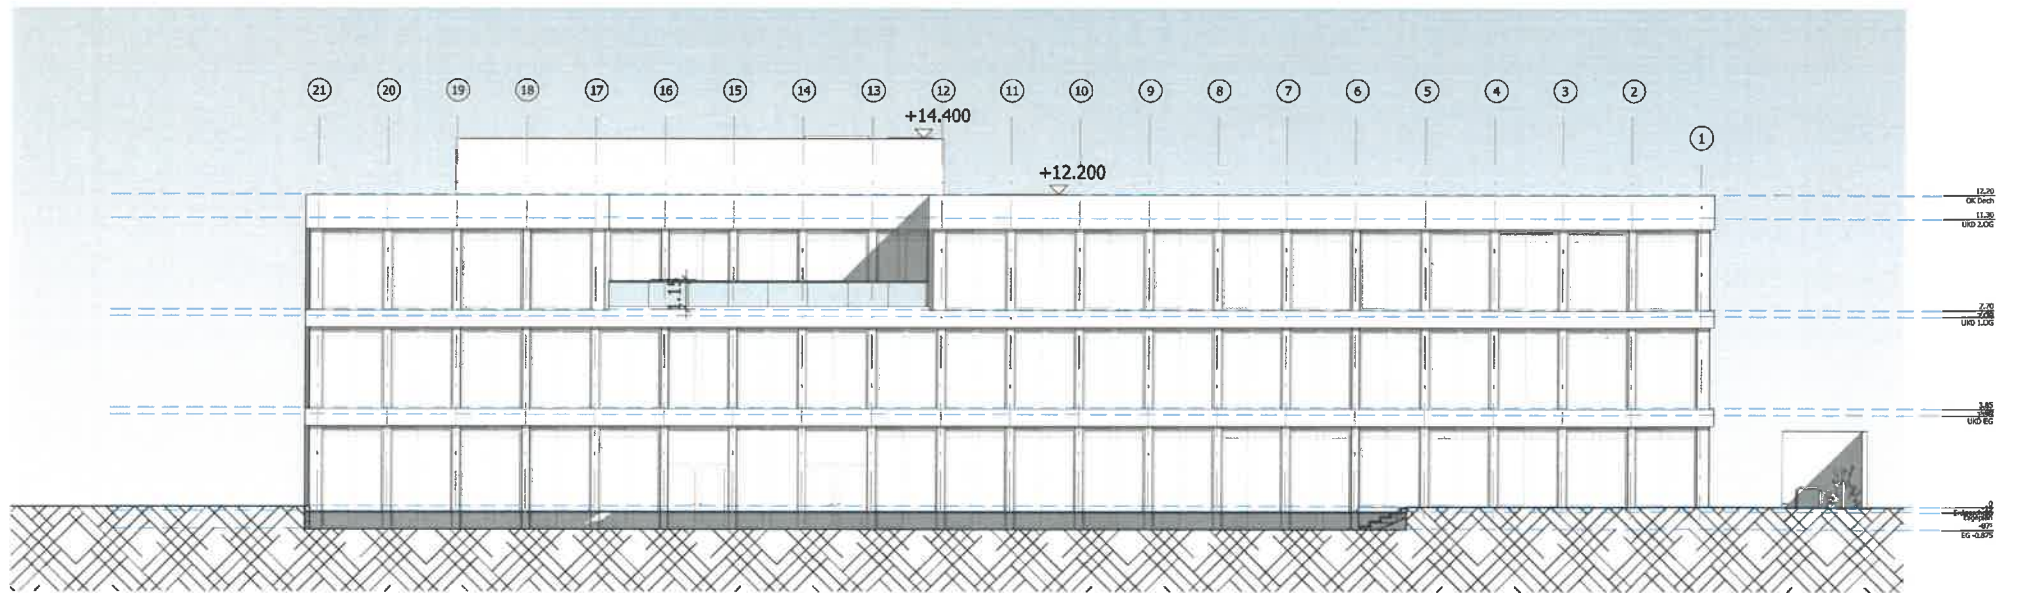

Ansicht West M 1:200

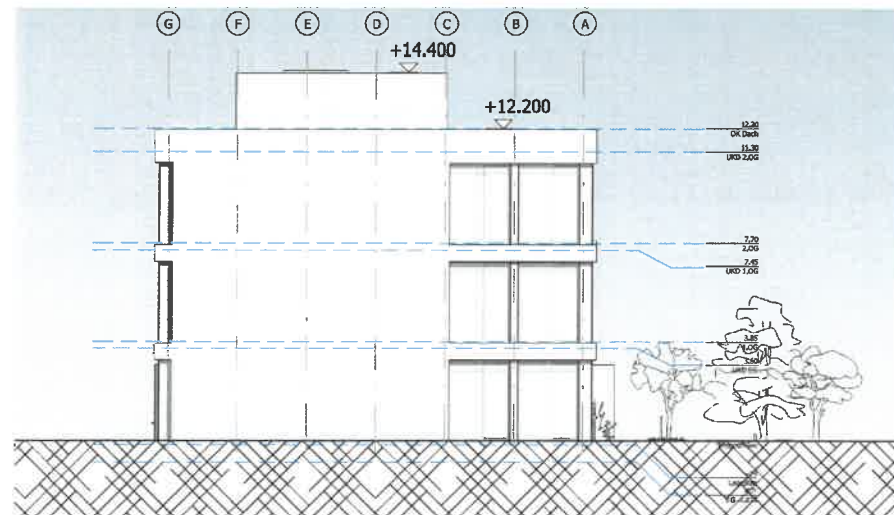

Ansicht Nord M 1:200





Perspektive Süd (Werkstraße)



Perspektive Nord (Ladestraße)





---

Perspektive Süd (Ladestraße)

---