




Bau- und Umweltausschuss


Ö4 Vorstellung der Planung der Brücke am Latumer See

Bauherr:
Heimatkreis Lank e.V.

Planer u. statische Berechnung:
Ingenieurbüro Prof. Dr.- Ing. Menkenhagen

Bauleitung:
Dipl. Thomas Giesler
Beratender Ingenieur
Ingenieur-Büro Thomas Giesler

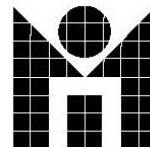

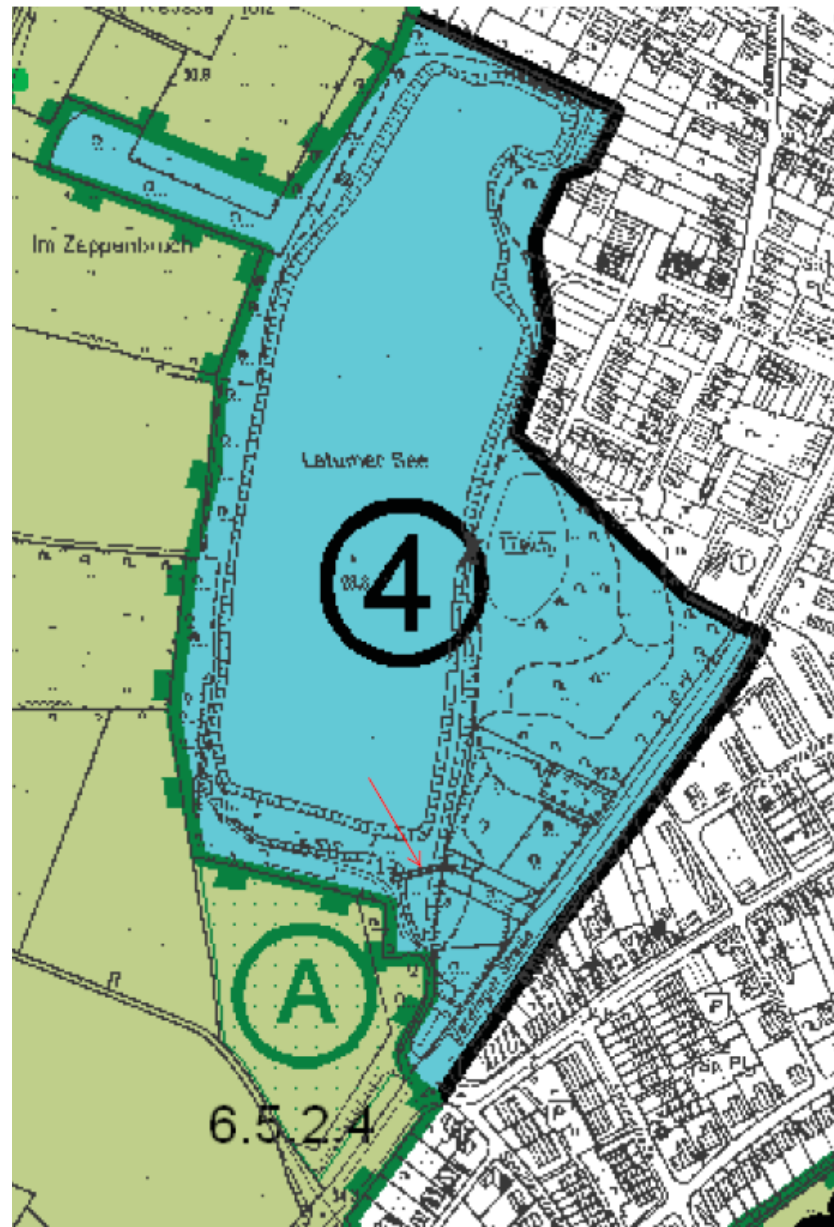

Lage der Brücke

Landschaftsplan




Ausbau der Landschaft für Erholung




Lage der Brücke

Lageplan

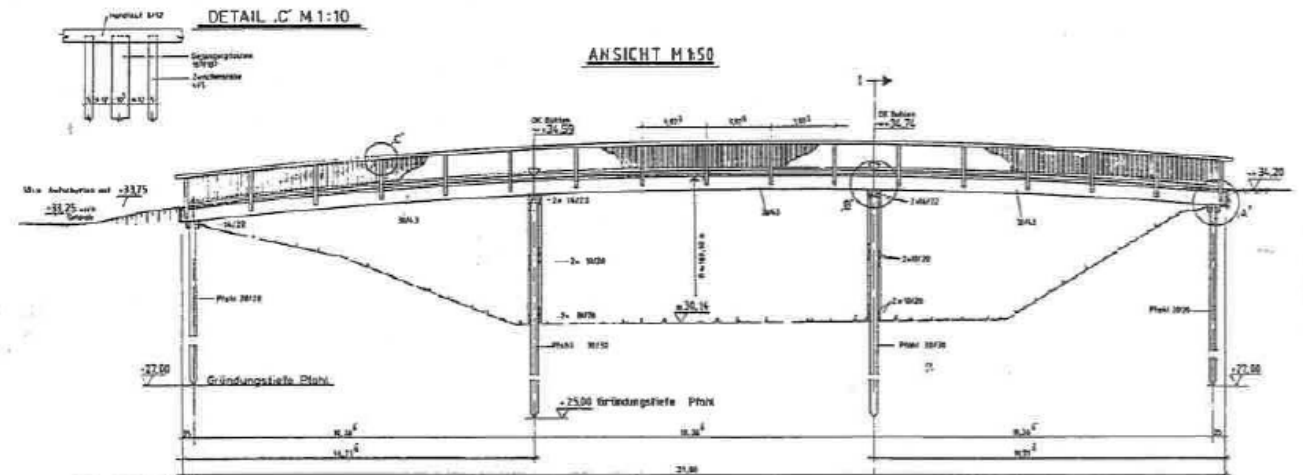


Planung der neuen Brücke

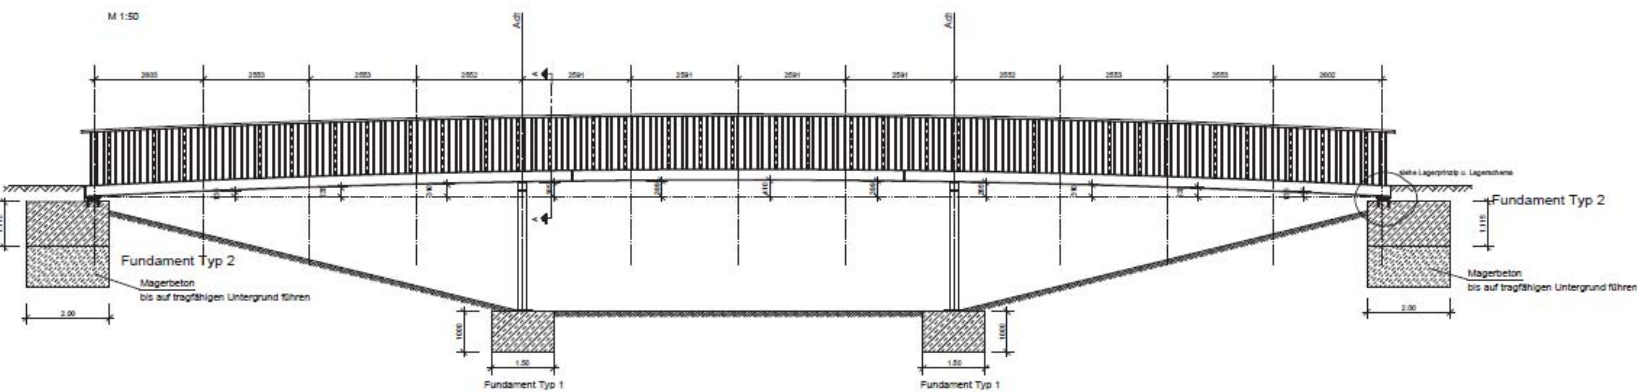

B Blechprofilrosttyp BN-GA



Planung der Brücke

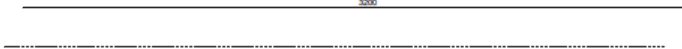

M1:10



Bauablauf

Februar

Rückschnitt und Rodung der Grünfläche durch SB 11

06.03.2020

Rückbau der alten Fundamente

20.04.2020 – 23.04.2020

Erdarbeiten

24.04.2020 – 29.04.2020

Errichtung der neuen Fundamente

In Abstimmung mit d.
Stadtverwaltung

Aufbau der Stahlkonstruktion der Brücke

