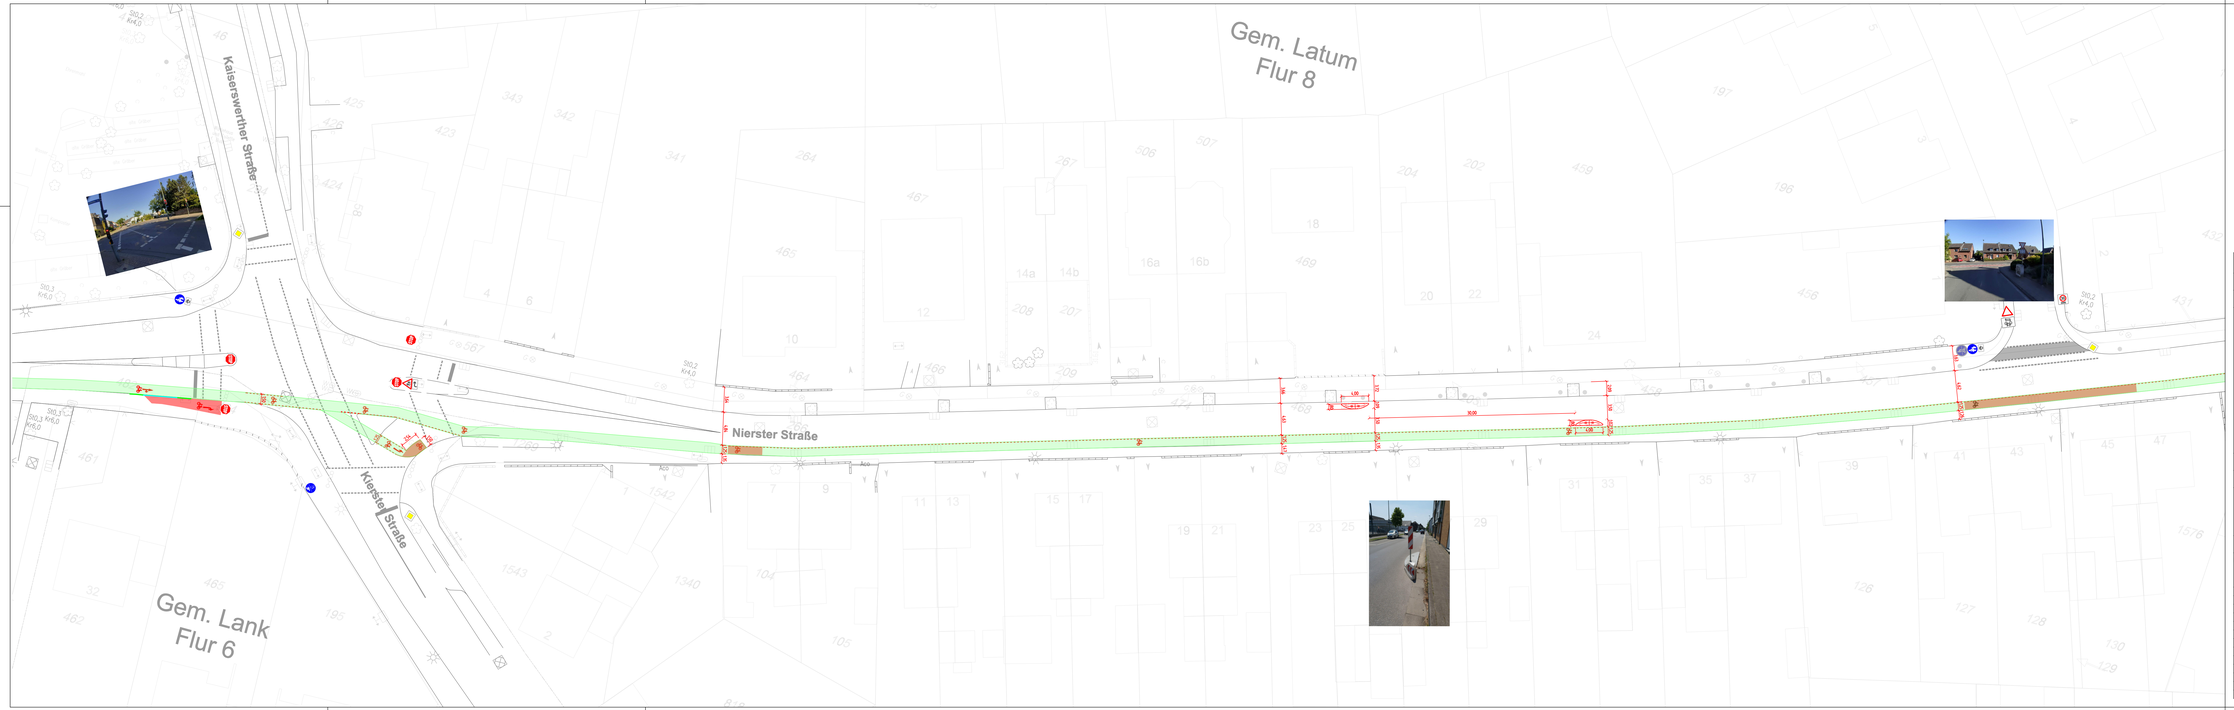


Legende:

Auftritt 0 cm	
Auftritt 3 cm	
Auftritt 10 cm	
Verzieher	

Nächster Höhenfestpunkt	
HP. Nr.	m ü. NN
HP. Nr.	m ü. NN

STADT MEERBUSCH
Fachbereich 5
Straßen & Kanäle

Planung	Bl.: Plan3/4
Variante:	

Projekt: Radwegeplanung
Gonellastraße - Josef-Tovornik-Straße
Rheinstraße - Nierster Straße

Meerbusch - Lank

bearbeitet am/durch:	Projektleiter/in	Fachbereichsleiter	EDV-Nummer	Maßstab
30.06.2020 M. Stiens	D. Hartenstein	M. Unzeitig	1379	1:250

geändert am:	Art der Änderung

Zur Bauausführung freigegeben: