


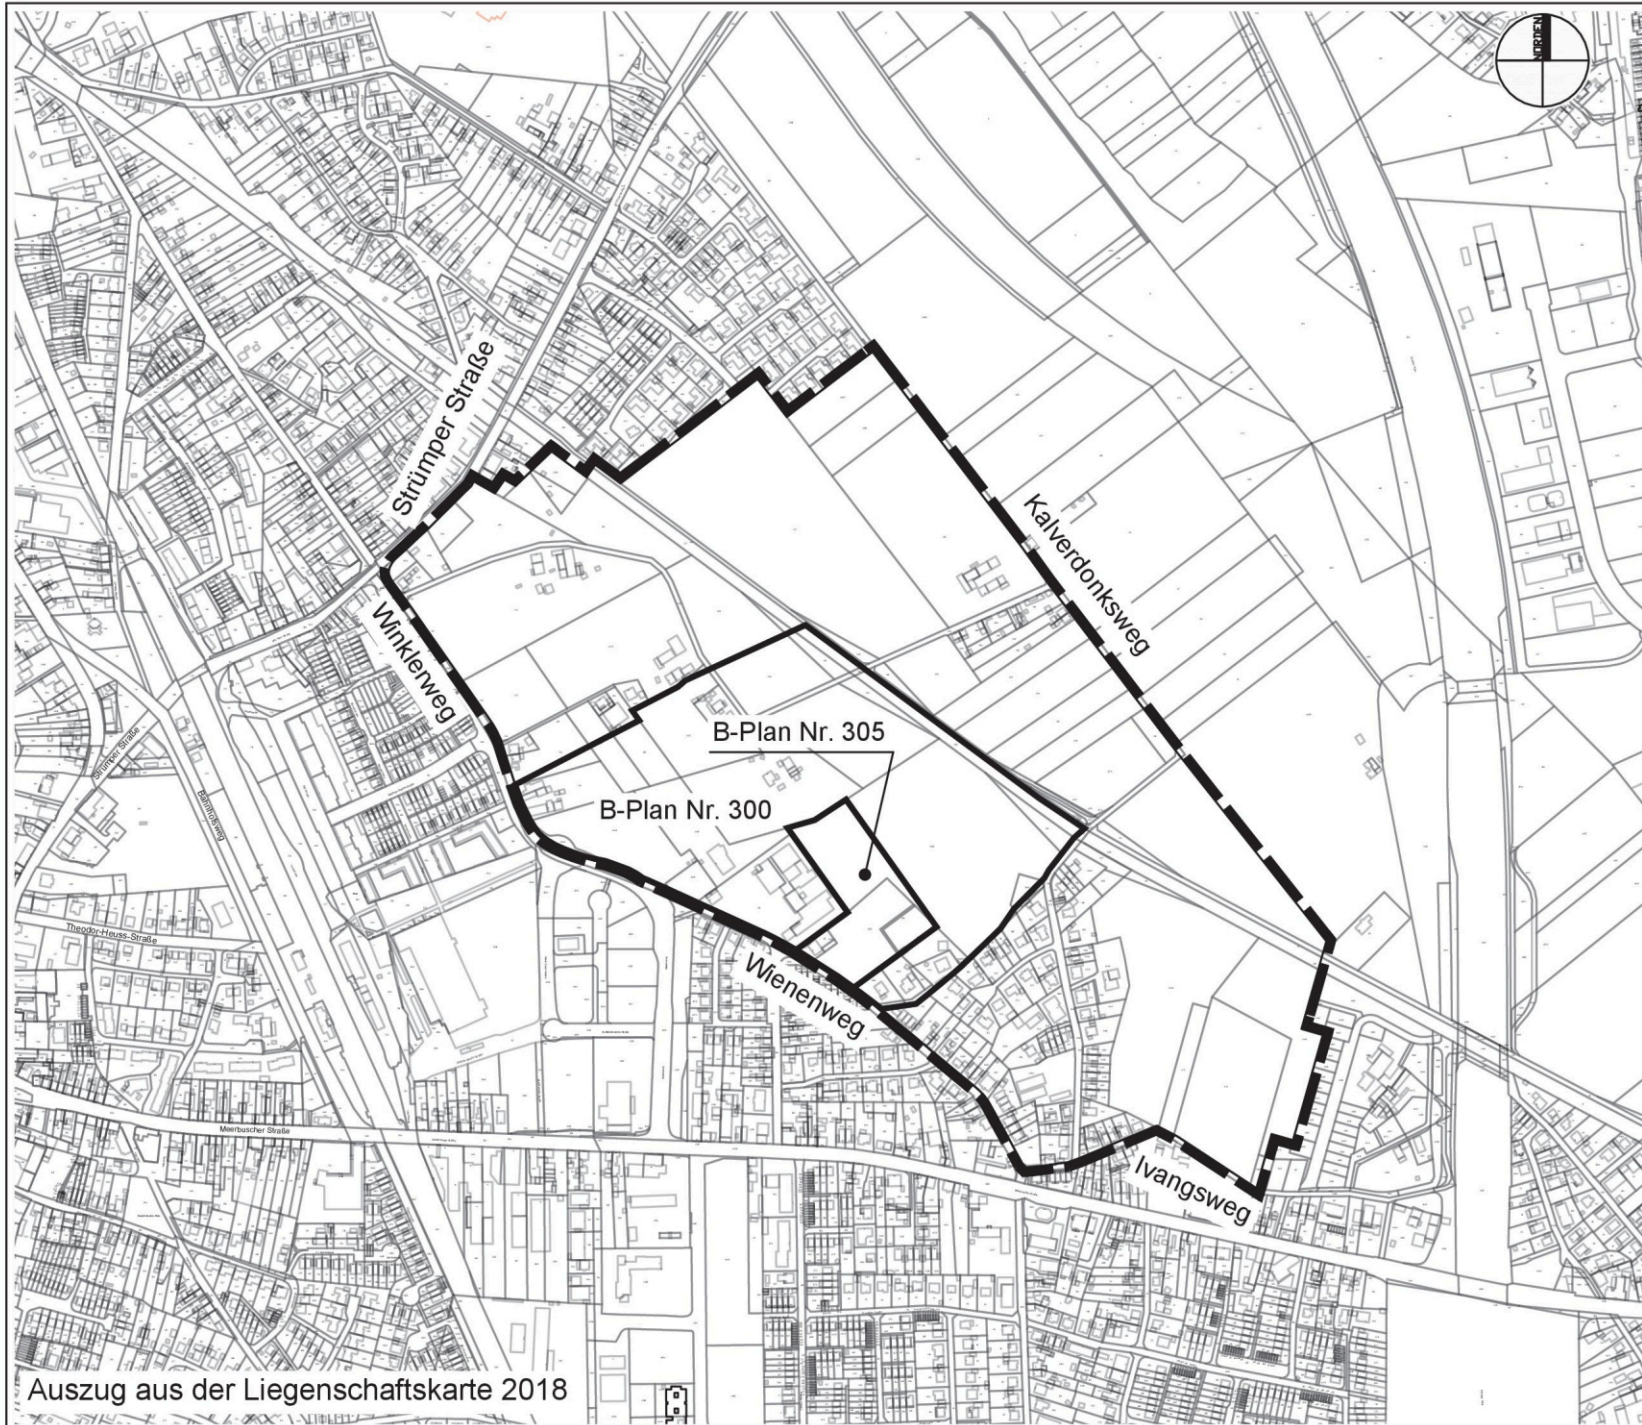

Auszug aus der Liegenschaftskarte 2018

Zeichenerklärung

-  Grenze des vorläufigen räumlichen Geltungsbereiches
-  Geltungsbereich BPlan Nr. 300/305 - Vorentwurf

Stadt Meerbusch  STADT MEERBUSCH

Bebauungsplan Nr. 324
Meerbusch-Osterath,
"Kamperweg"

Gemarkung Osterath
Flur 3

ohne Maßstab