



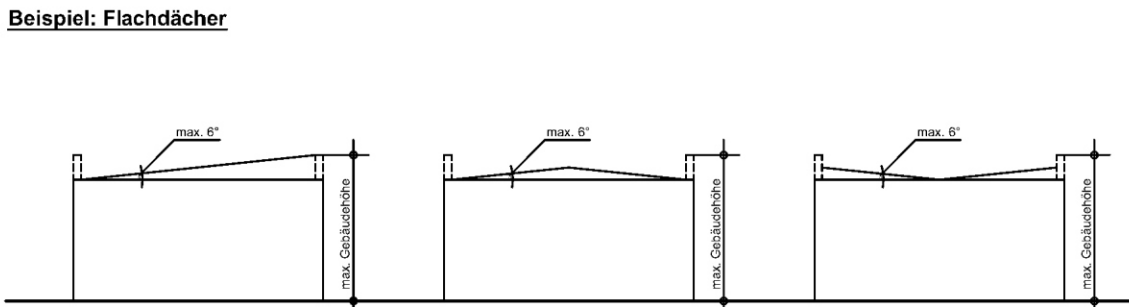

Zeichenerklärung

- Hauptfistrichtung
- Dachneigung
- Einfriedungen bis 1.8 m Höhe zulässig

Erläuterungen zu § 3 (1) Dächer

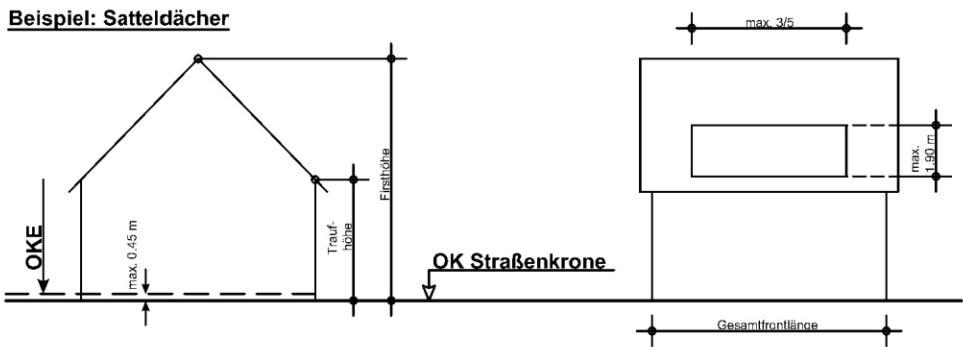

Für den Satzungsentwurf

Meerbusch, den
Der Bürgermeister
Fachbereich 4 - Stadtplanung

i.V.,
Michael Assenmacher
- Technischer Beigeordneter

Der Rat der Stadt Meerbusch hat die Gestaltungssatzung der 2. Änderung Nr. 26 gem. § 89 (1) Nr.7 BauO NRW in Verbindung mit § 7 GO NRW am als Satzung beschlossen.

Meerbusch, den
Der Bürgermeister

Bommers

Die Gestaltungssatzung der 2. Änderung Nr. 26 sowie die öffentliche Auslegung dieses Planes wurde am ortsüblich bekannt gemacht.

Meerbusch, den
Der Bürgermeister

i.V.,
Michael Assenmacher
- Technischer Beigeordneter

Stadt
Meerbusch



Anlage 1
zur Gestaltungssatzung Nr. 26
vom 10. Januar 2006 einschließlich der
2. Änderung vom
für das Gebiet des Bebauungsplanes Nr. 234,
Meerbusch - Strümp, Neu Schürkesfeld

Gemarkung Strümp
Flur 6, 18, 15

Maßstab **1:1000**