



Ansicht Straßenseite M: 1/100

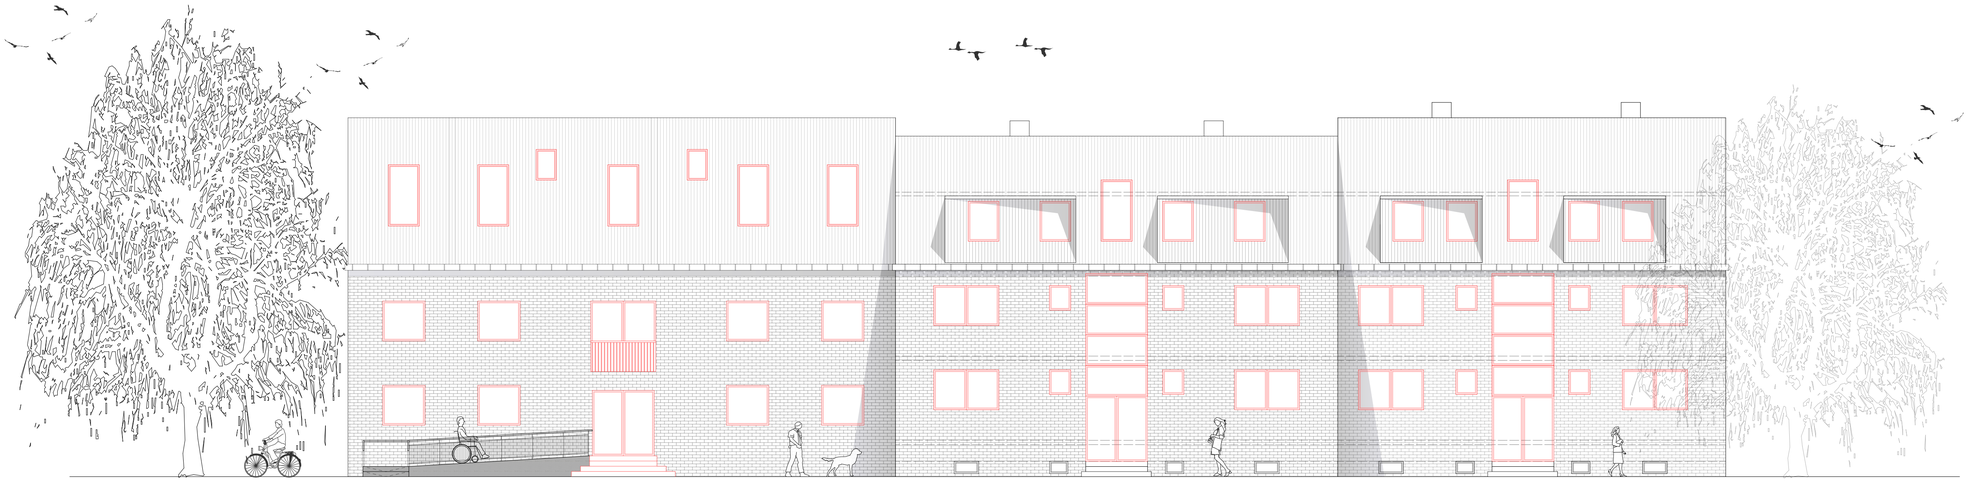

Ansicht Rückseite M: 1/100

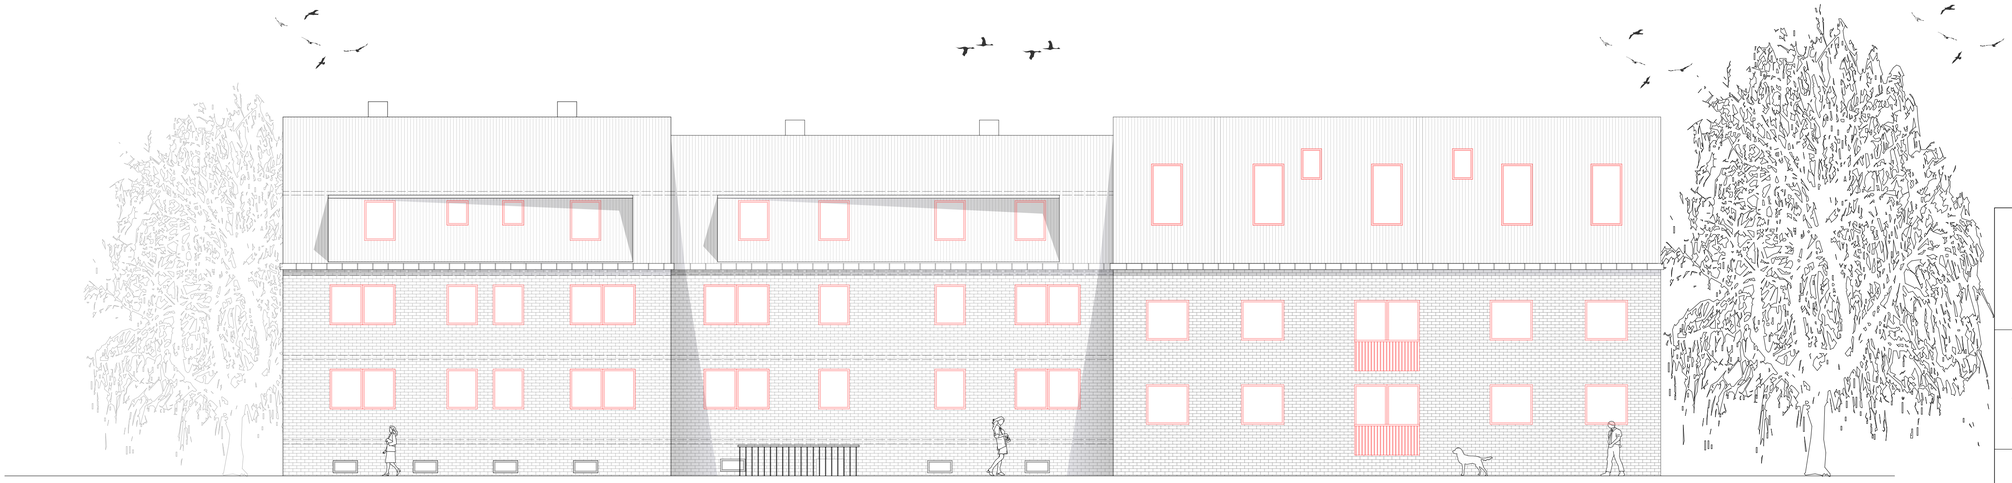

Ansicht Südseite M: 1/100



Ansicht Nordseite M: 1/100

Legende:

Bestand

Neubau

Abbruch

Stahlbeton

Vollklinker

Dämmung weich

Dämmung hart

Estrich

.....

.....

Höhenkoten ±0,00 ±0,00

±0,00 = ..,.. ü.NHN

Revisionsplan

Ausführung

Bauantrag

Entwurf

Vorentwurf

Grundlagen

Projektentwicklung

Bearbeitungsphase

SERVICE IMMOBILIEN

Technisches Dezernat
Wittenberger Straße 21
D-40668 Meerbusch-Lank
Tel.: 02150 916180

STADT MEERBUSCH

Flur:	79, 81, 83	Flurstück:	888, 16	Plan Nr.:	02_AN_100_1
Gemarkung:	Osterath			Maßstab:	1:100
Interne Nr.:	4.310				

Vorhaben: Kernsanierung der Obdachlosenunterkunft
Strümper Str. 79-83
40670 Meerbusch - Osterath

Leistungsphase: Vorentwurf

Bauzeichnung:	Ansichten	Variante:	1
		Index:	1
Plangröße:	A1	Gez: P.H.Mardi	Plandatum: 05.08.2020