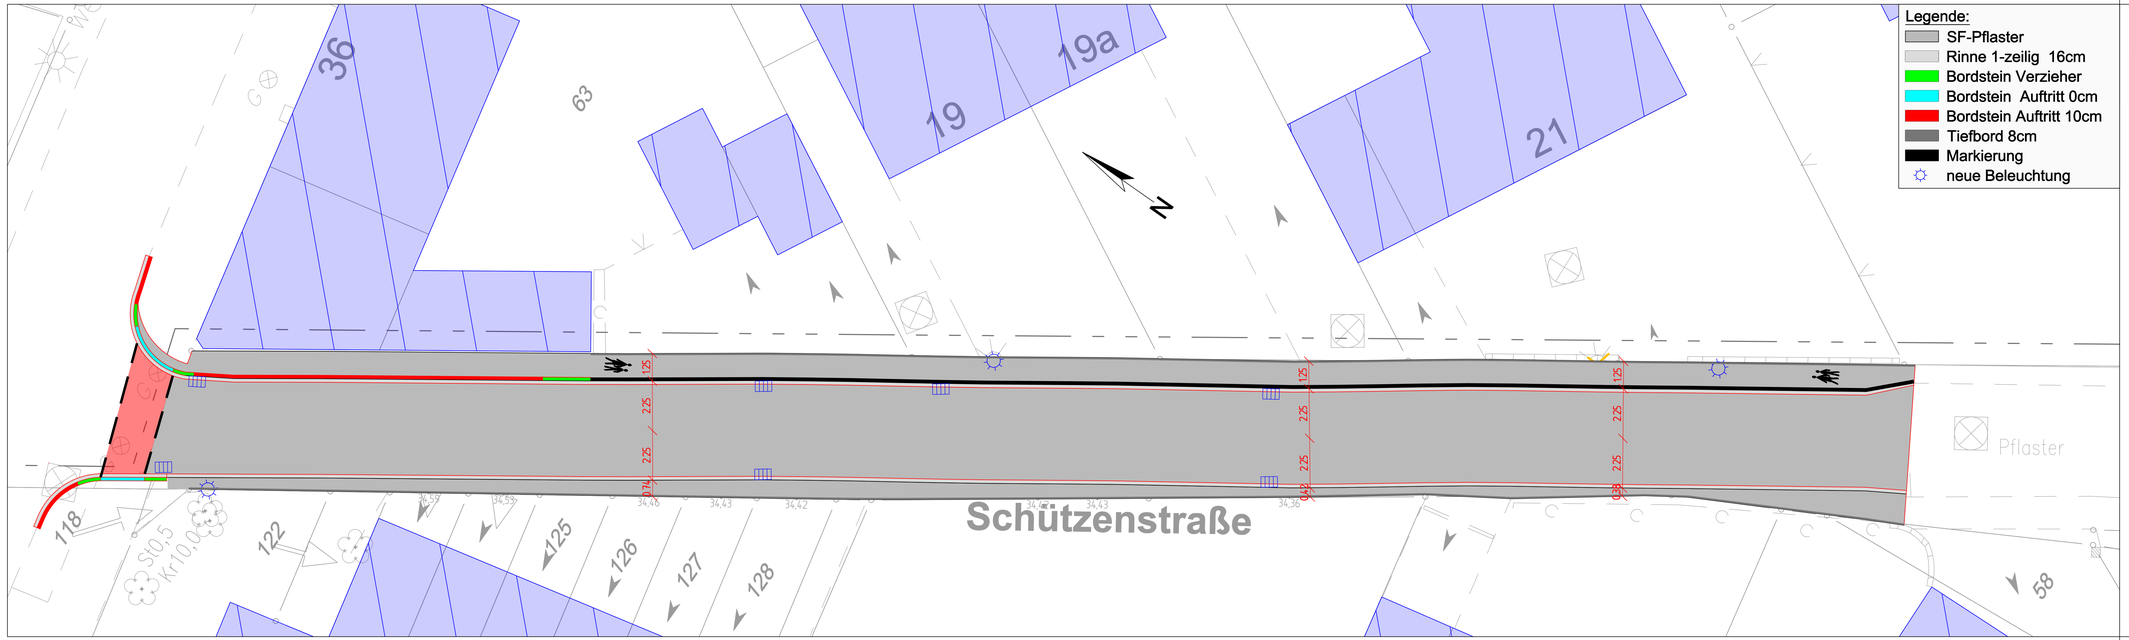

Legende:

- SF-Pflaster
- Rinne 1-zeilig 16cm
- Bordstein Verzieher
- Bordstein Auftritt 0cm
- Bordstein Auftritt 10cm
- Tiefbord 8cm
- Markierung
- neue Beleuchtung

Anlage 3

Nächster Höhenfestpunkt	
HP. Nr.	m ü. NN
HP. Nr.	m ü. NN

STADT MEERBUSCH
Fachbereich 5
Straßen & Kanäle

Gestaltungsplan

Variante:

Projekt: Ausbau Schützenstraße

Meerbusch - Langst-Kierst

bearbeitet am/durch:	Projektleiter/in	Fachbereichsleiter	EDV-Nummer	Maßstab
20.05.2021 M.Stiens	J. Müller	D.Hartenstein	1282	1:100

geändert am:	Art der Änderung

Zur Bauausführung freigegeben: