


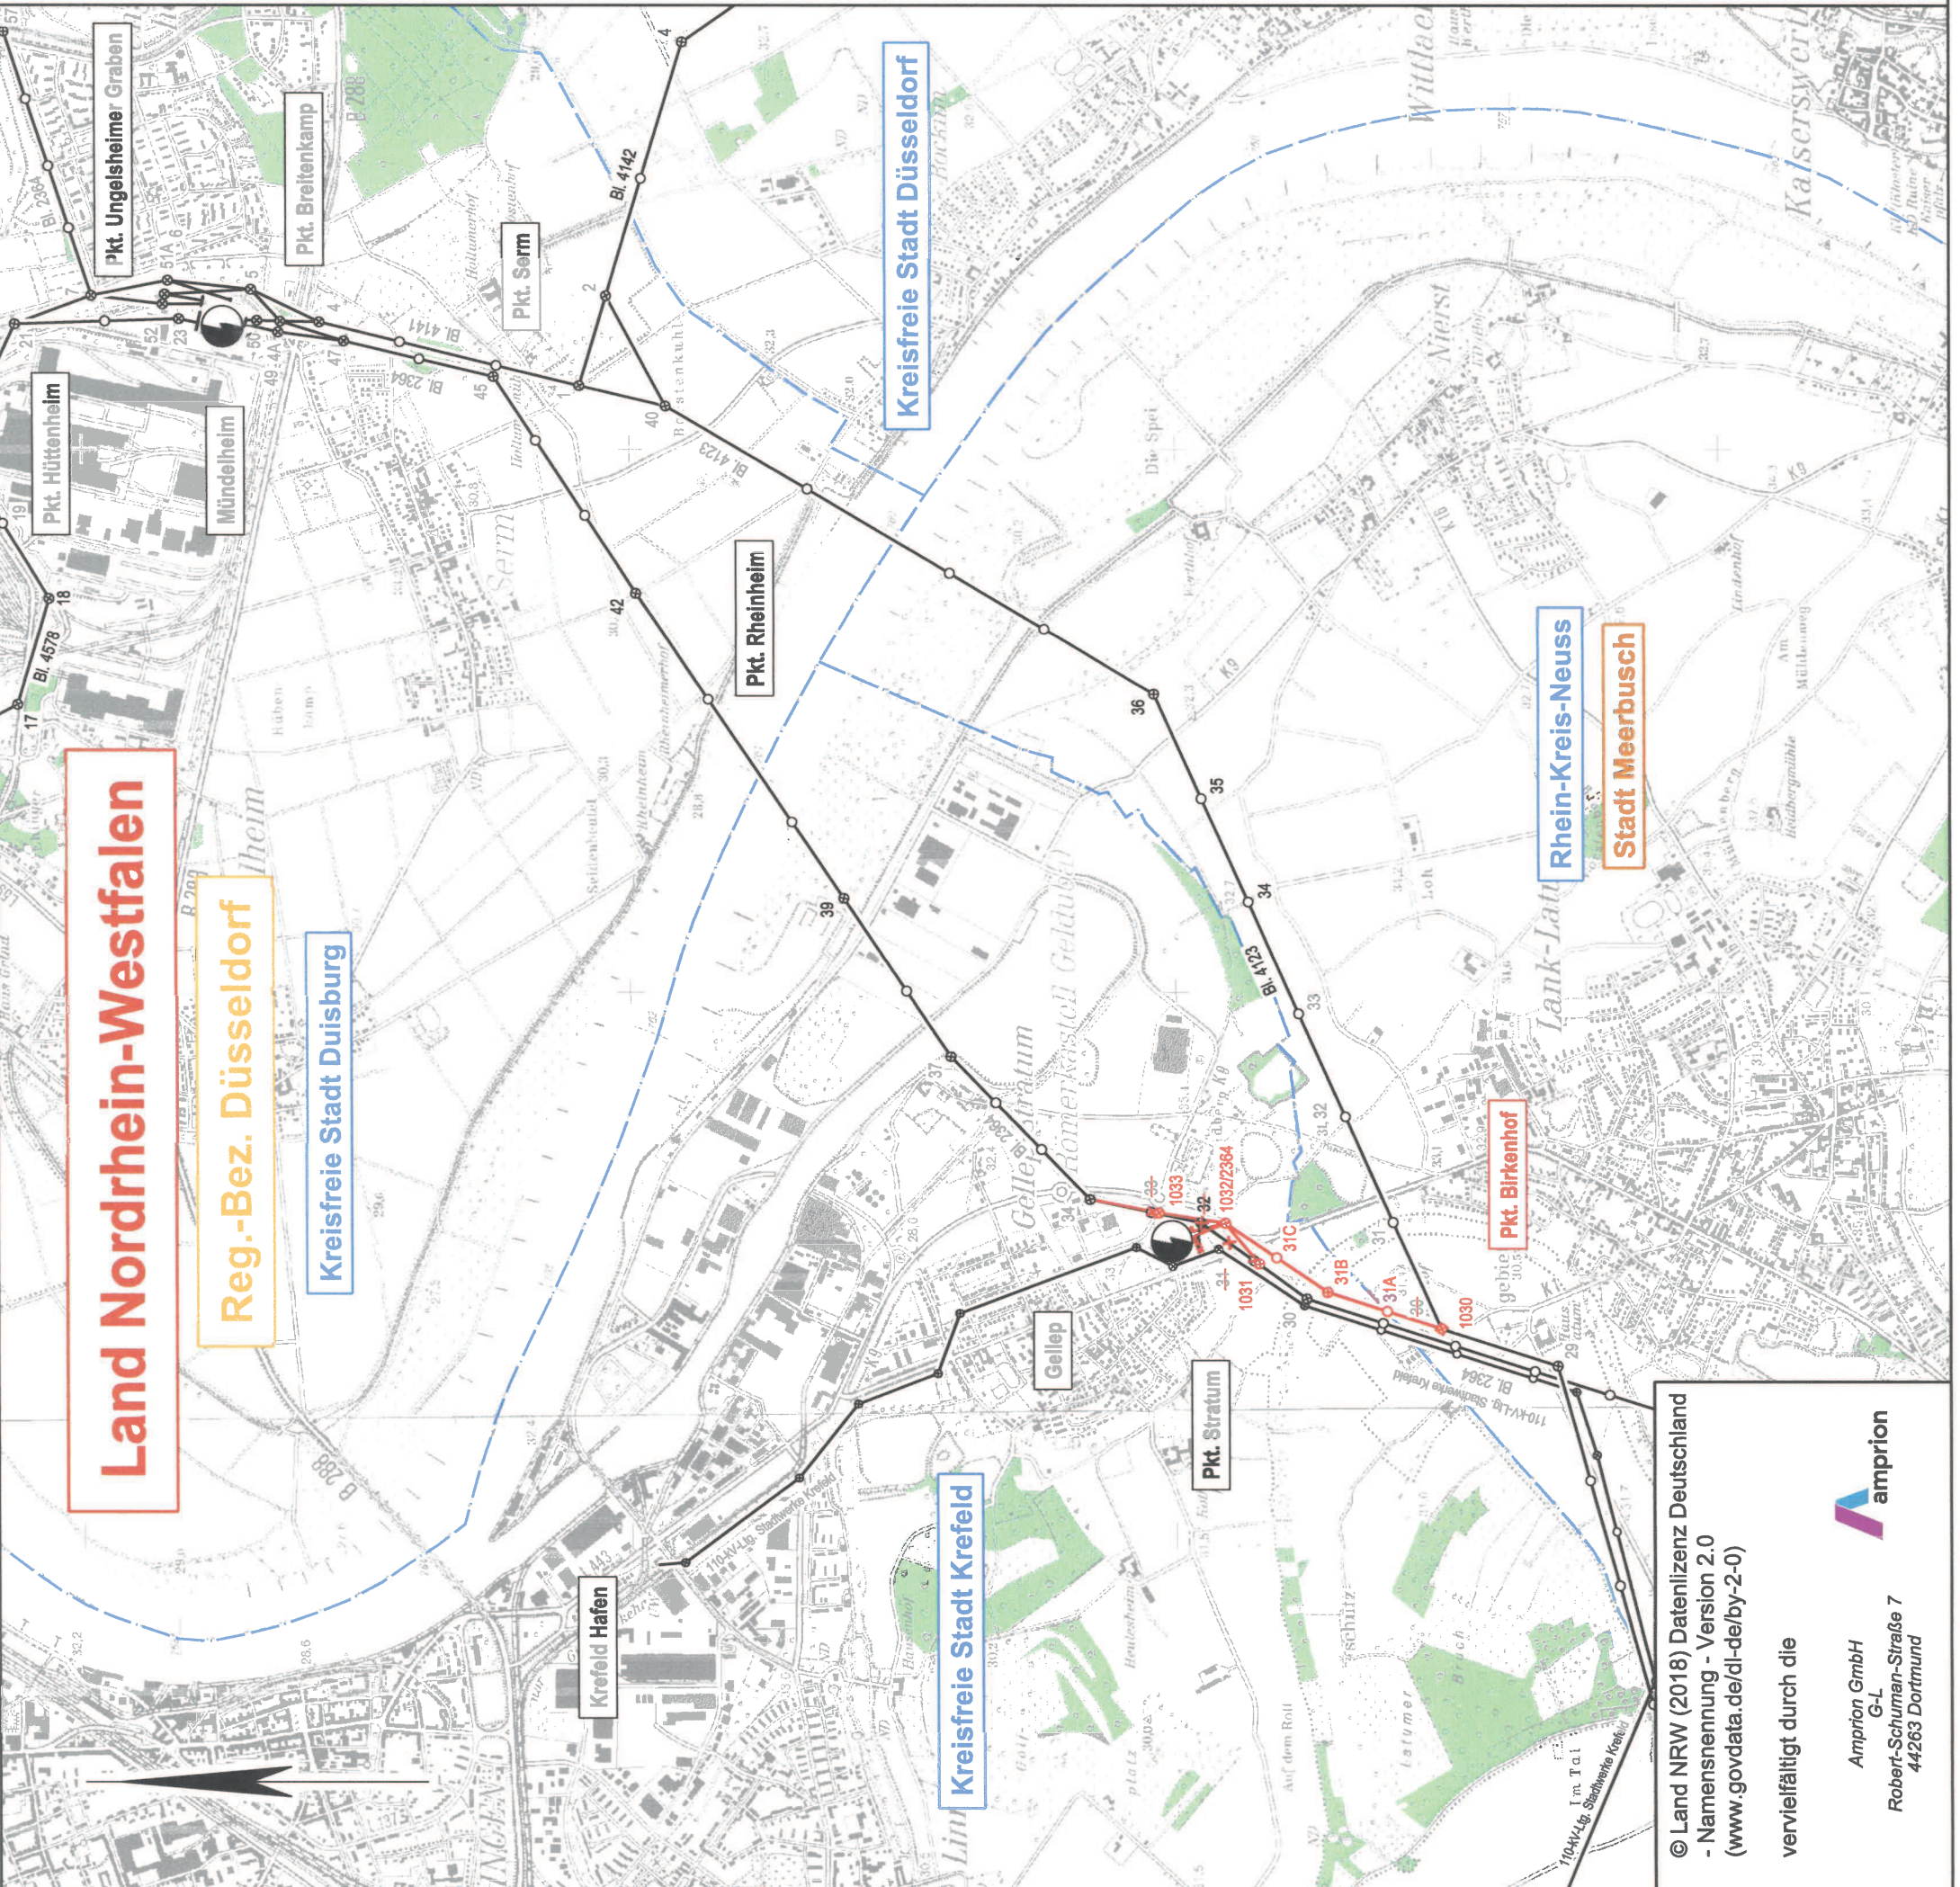

Legende

- Landesgrenze
- Reg.-Bez. Grenze
- Kreisgrenze
- Gemeindegrenze
- Umspannanlage (Bestand)
- Tragmast (vorhanden) mit Leitungsachse
- Abspannmast (vorhanden) mit Leitungsachse
- Tragmast (geplant) mit Leitungsachse
- Abspannmast (geplant) mit Leitungsachse
- Gepl. Tragmast am Altstandort und gepl. Leitung in vorh. Achse
- Gepl. Abspannmast am Altstandort und gepl. Leitung in vorh. Achse
- Abzubauen der Tragmast und abzubauende Leitung
- Abzubauen der Abspannmast und abzubauende Leitung
- Waldfläche

Land Nordrhein-Westfalen

Reg.-Bez. Düsseldorf

Kreisfreie Stadt Duisburg

Kreisfreie Stadt Krefeld

Kreisfreie Stadt Düsseldorf

Rhein-Kreis-Neuss

Stadt Meerbusch

© Land NRW (2018) Datenlizenz Deutschland
- Namensnennung - Version 2.0
(www.govdata.de/dl-de/by-2-0)

vervielfältigt durch die

Amprion GmbH
G-L
Robert-Schuman-Straße 7
44263 Dortmund