


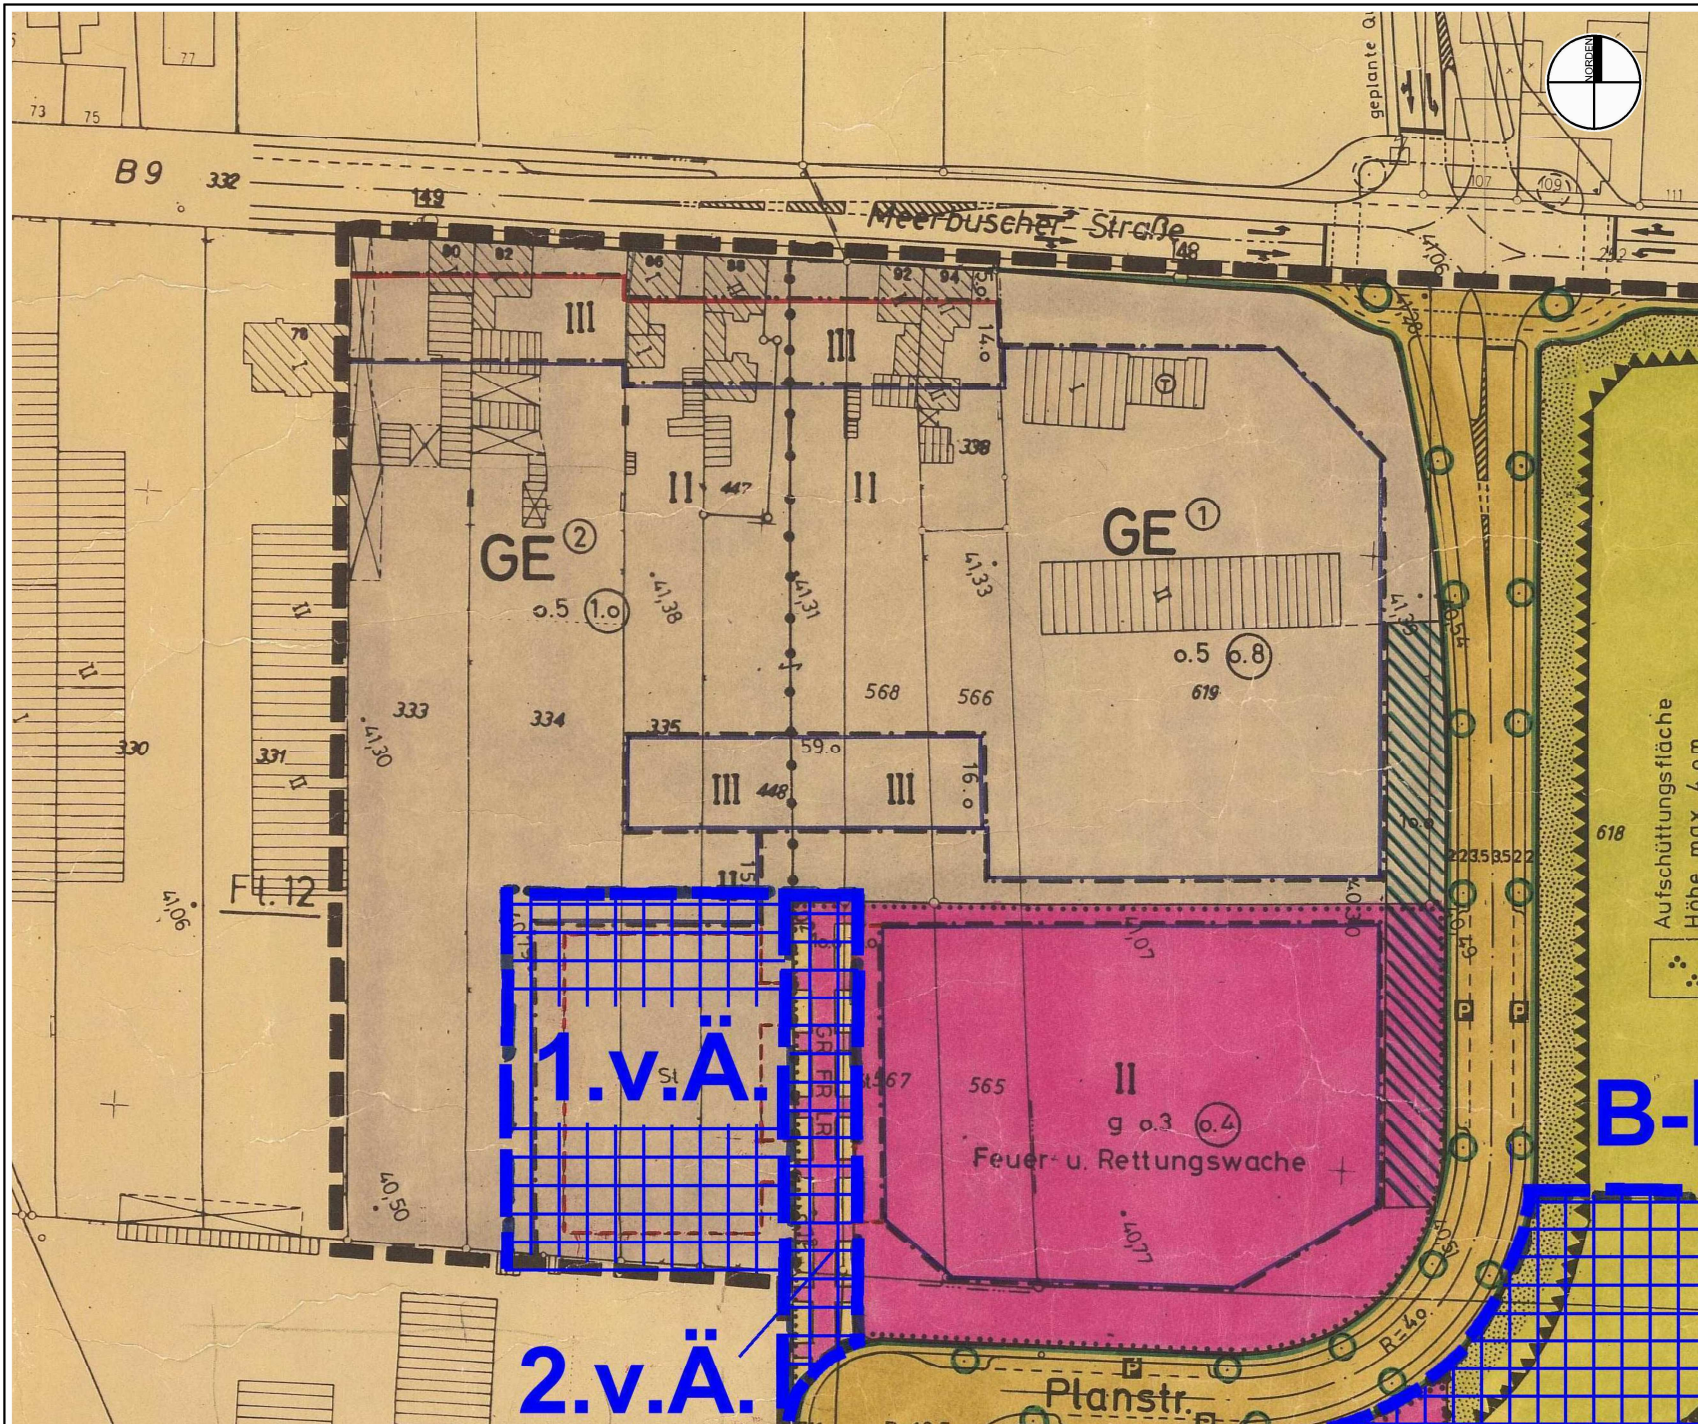

Zeichenerklärung

Stadt
Meerbusch  STADT MEERBUSCH

Bebauungsplan Nr. 53A,
Meerbusch - Osterath
"Feuer- und Rettungswache"

Gemarkung Osterath
Flur 5

ohne Maßstab