


Verkehrswegekonzept Baustellenverkehr

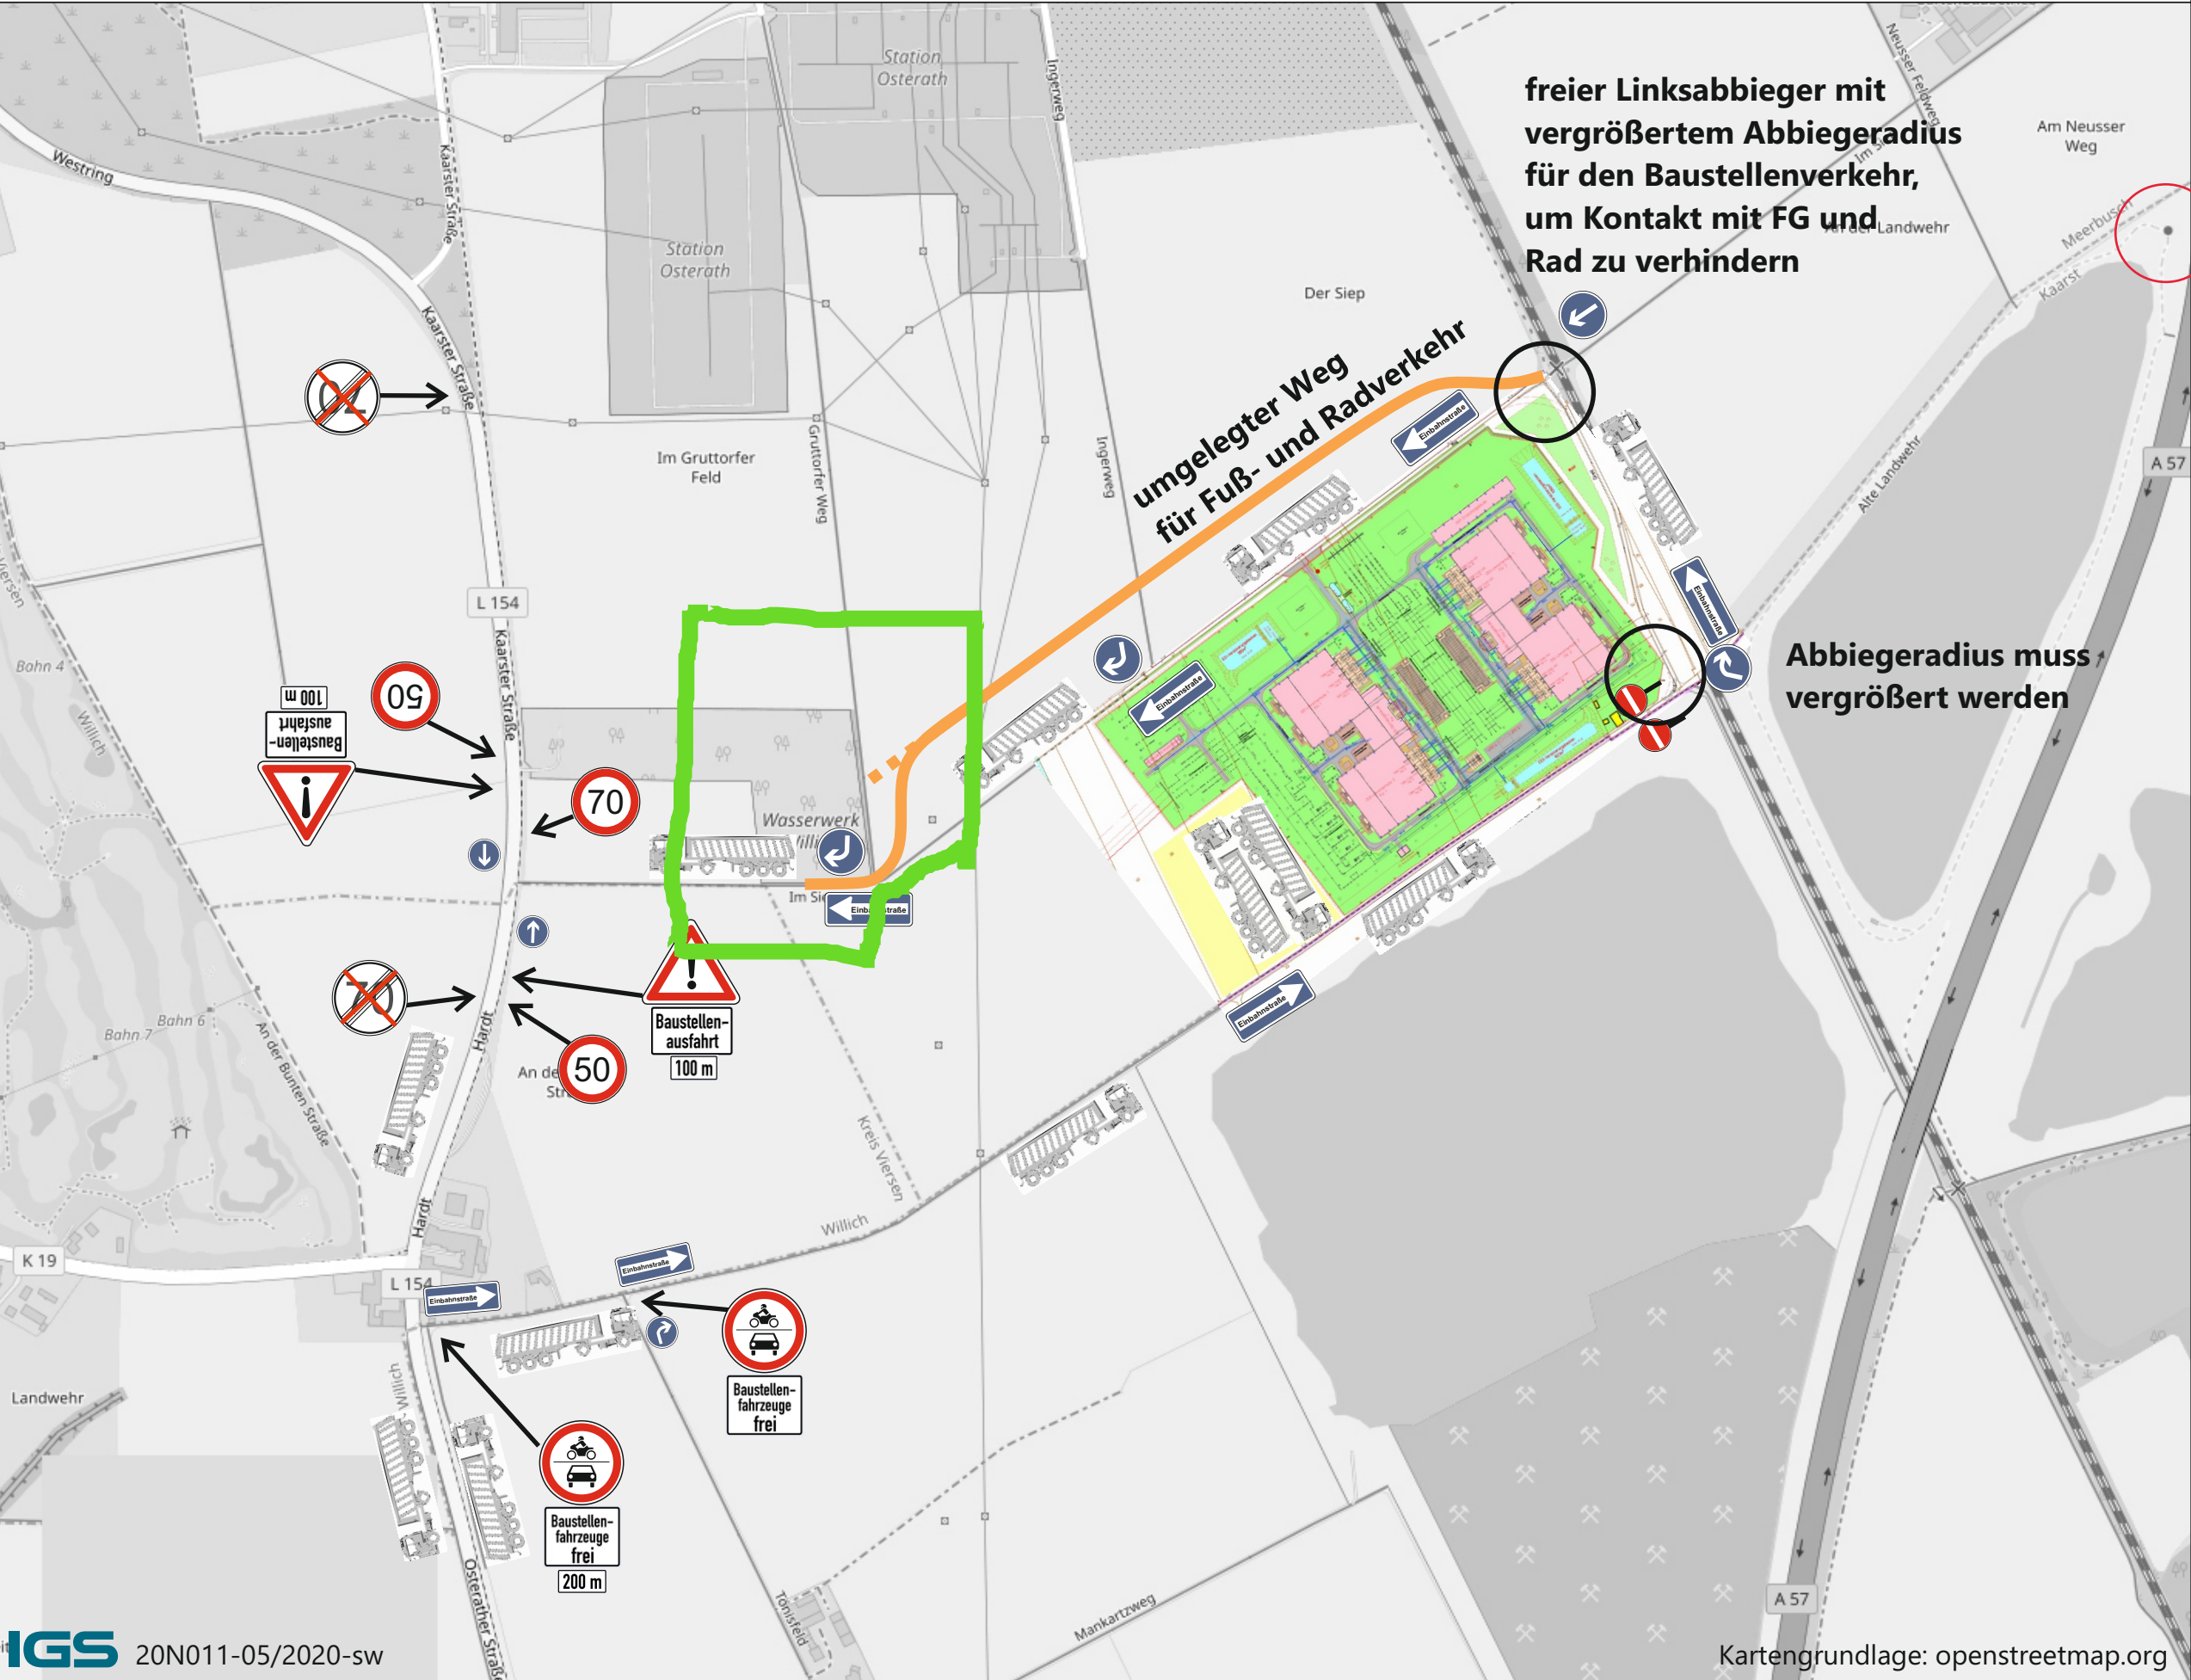



freier Linksabbieger mit vergrößertem Abbiegeradius für den Baustellenverkehr, um Kontakt mit FG und Rad zu verhindern

umgelegter Weg für Fuß- und Radverkehr

Abbiegeradius muss vergrößert werden

Windsurfing Club Meerbusch e.V.

Beschilderungsplan

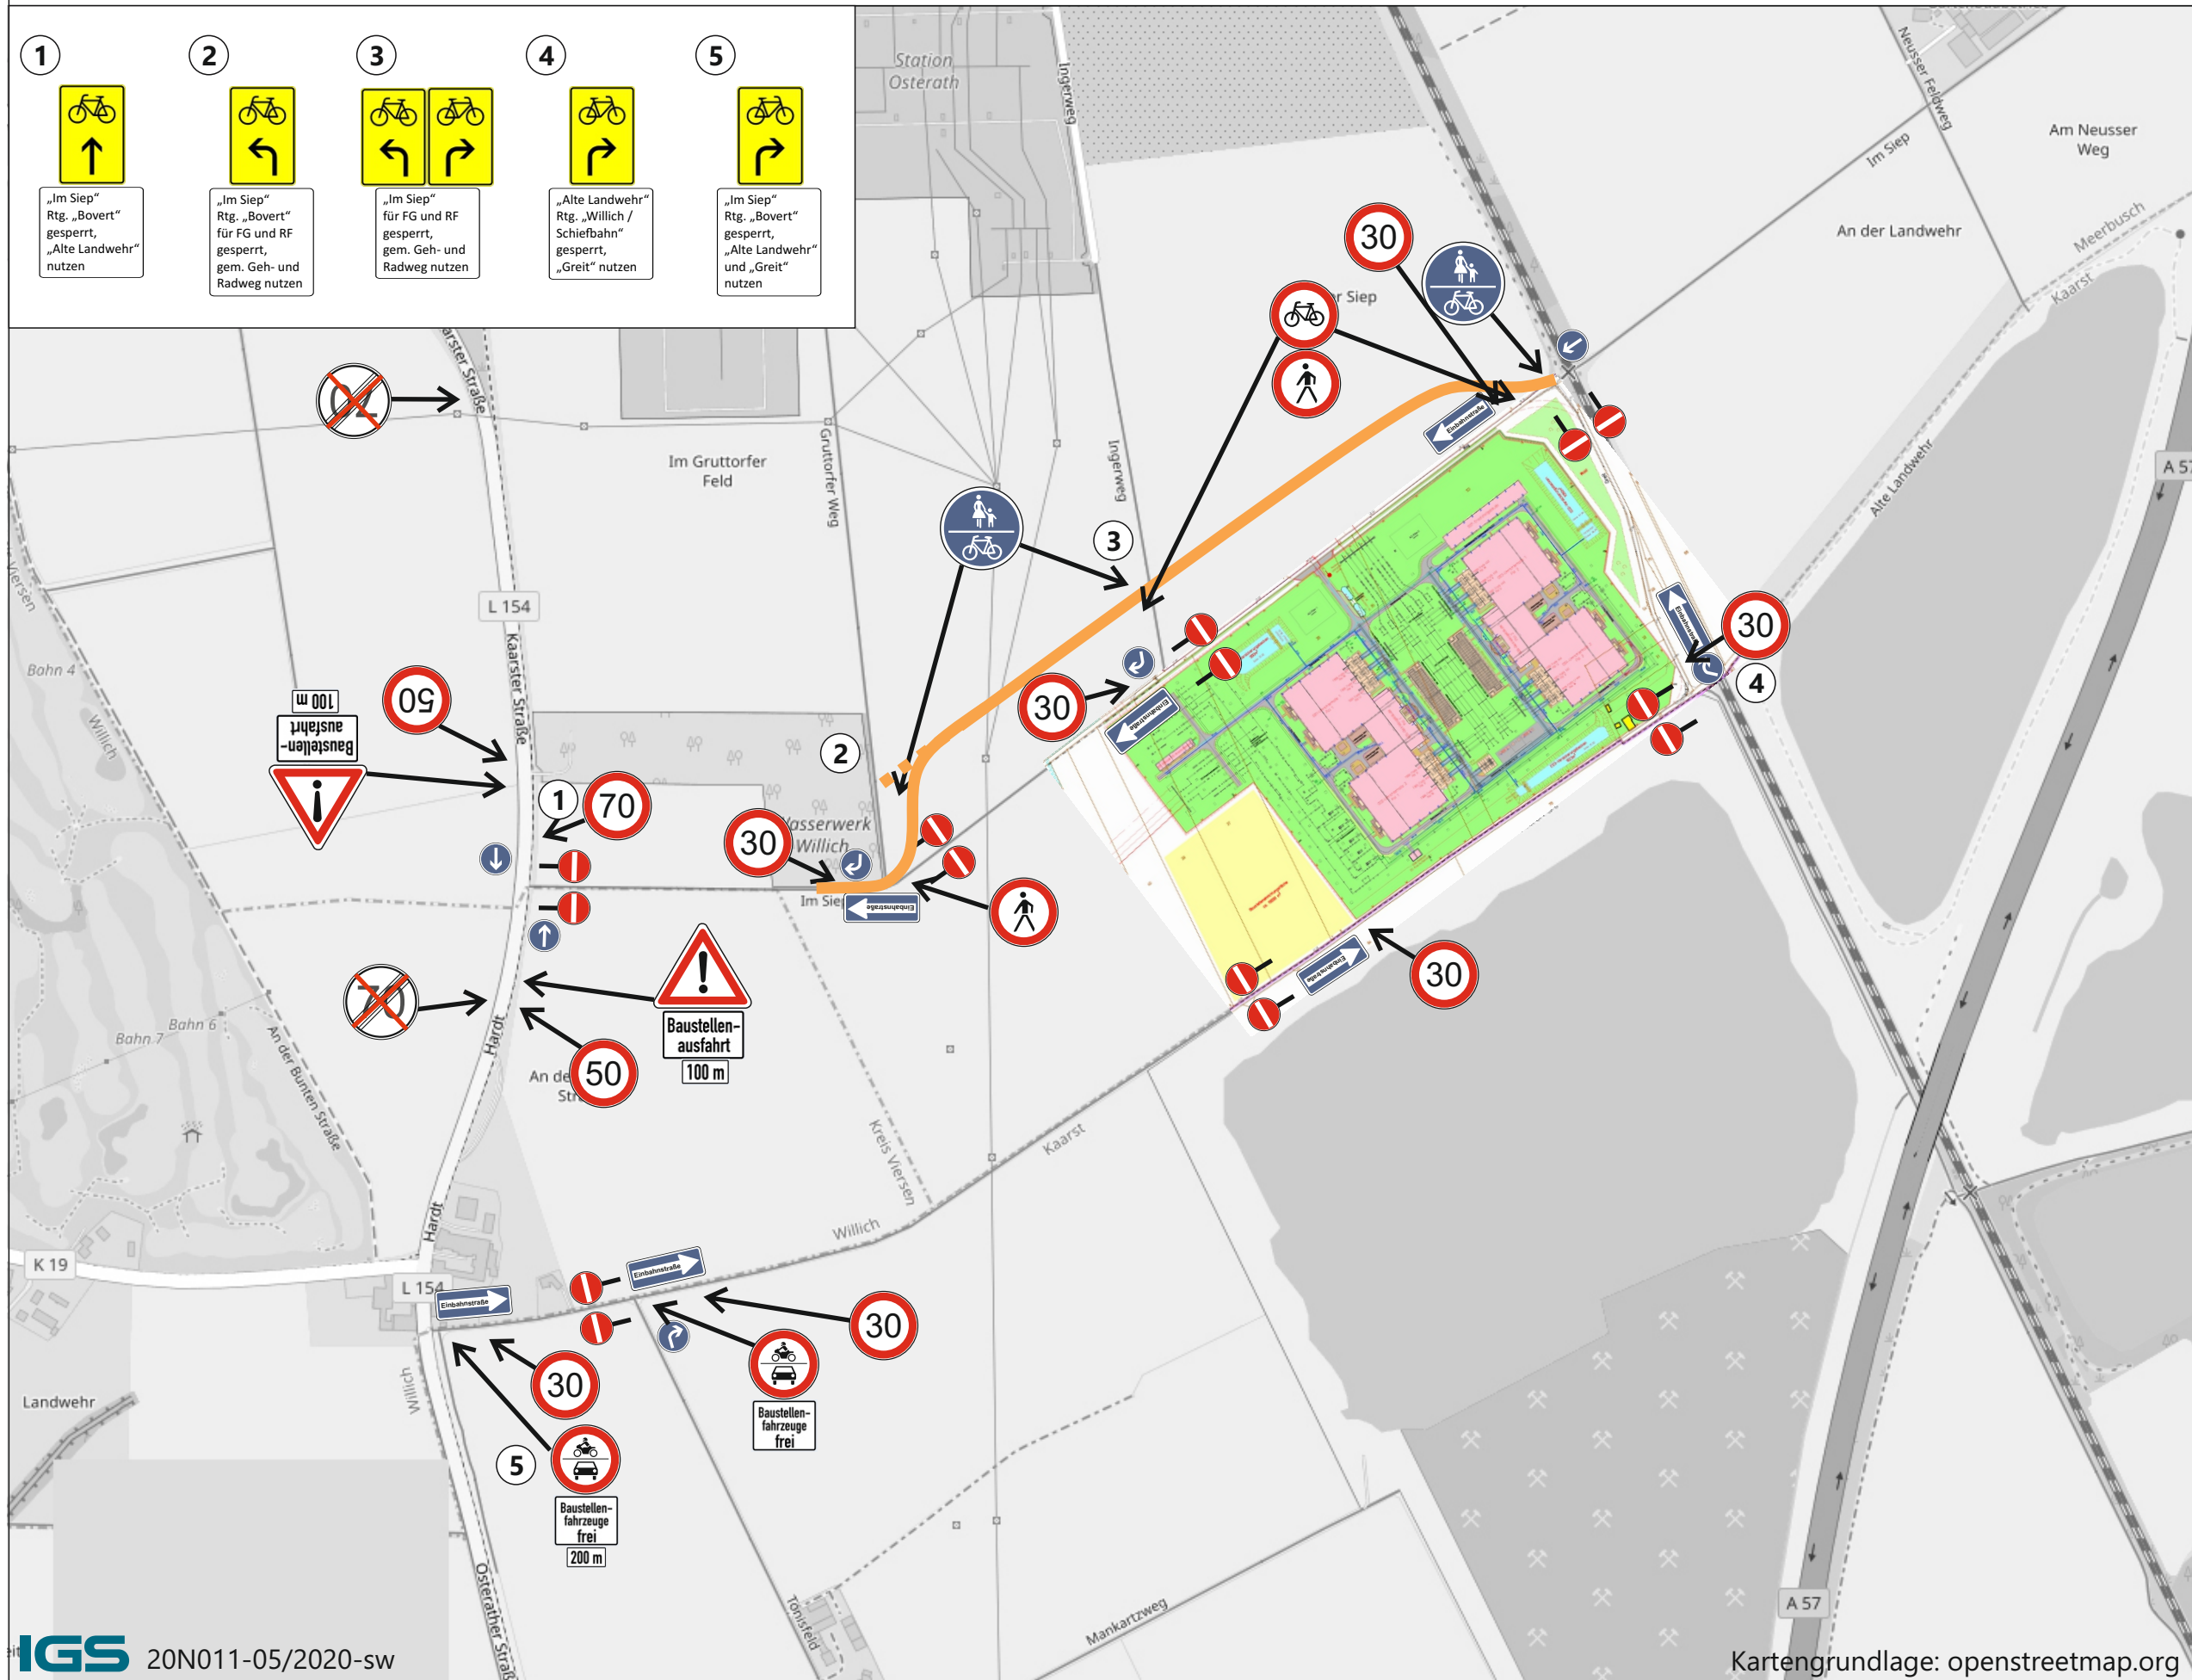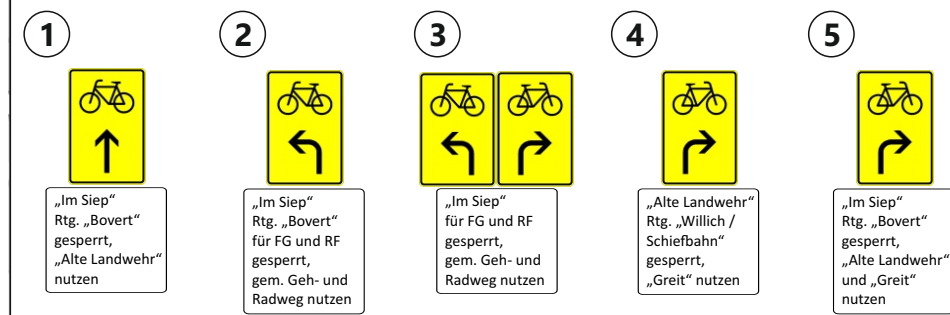

Verkehrswegekonzept Radverkehr

- 1



„Im Siep“
Rtg. „Bovert“
gesperrt,
„Alte Landwehr“
nutzen
- 2



„Im Siep“
Rtg. „Bovert“
für FG und RF
gesperrt,
gem. Geh- und
Radweg nutzen
- 3



„Im Siep“
für FG und RF
gesperrt,
gem. Geh- und
Radweg nutzen
- 4



„Alte Landwehr“
Rtg. „Willich /
Schiefbahn“
gesperrt,
„Greit“ nutzen
- 5



„Im Siep“
Rtg. „Bovert“
gesperrt,
„Alte Landwehr“
und „Greit“
nutzen

