

Temporäre Signalisierung der Querungshilfe Winkler Weg



Diese Querungshilfe ist für die Dauer der Umleitung mit Fußgängerbedarfsampeln zu signalisieren


**Anordnung erteilt**  
gem. §45 StVO

Landesbetrieb Straßenbau NRW  
Regionalniederlassung Niederrhein

Mönchengladbach, den 08.02.2022


i.A. *R. Winkler*

<p><b>GERKEN</b></p> <p>Carsten Fank Bauteiler</p> <p>Bereitschaft: Tel: 0203-48477-12</p> <p>gezeichnet von:</p>	<p>BAUSTELLEN-ABSPERR-SERVICE</p> <p>GERKEN GmbH Baustellen-Absperr-Service Am Nienhaushof 12, 47139 Duisburg</p> <p>Tel. 0203-48477-0 Fax. 0203-48477-77 Mobil: 0163-35 34 535</p> <p>c.fank@baustellen-absicherung.de www.baustellen-absicherung.de</p>	<p>STADT Meerbusch</p> <p>STRASSE Moerser Str.</p> <p>BAUZEIT ab 09.02.2022</p>
	<p>Plan 001</p> <p>Sperrung L137 und Umleitung</p> <p>Widersprüchliche Beschilderung ist anzupassen!</p> <p>erstellt am: 08.02.2022</p> <p>Maßstab: ohne Maßstab</p>	<p>Auftr.-Nr.:</p>

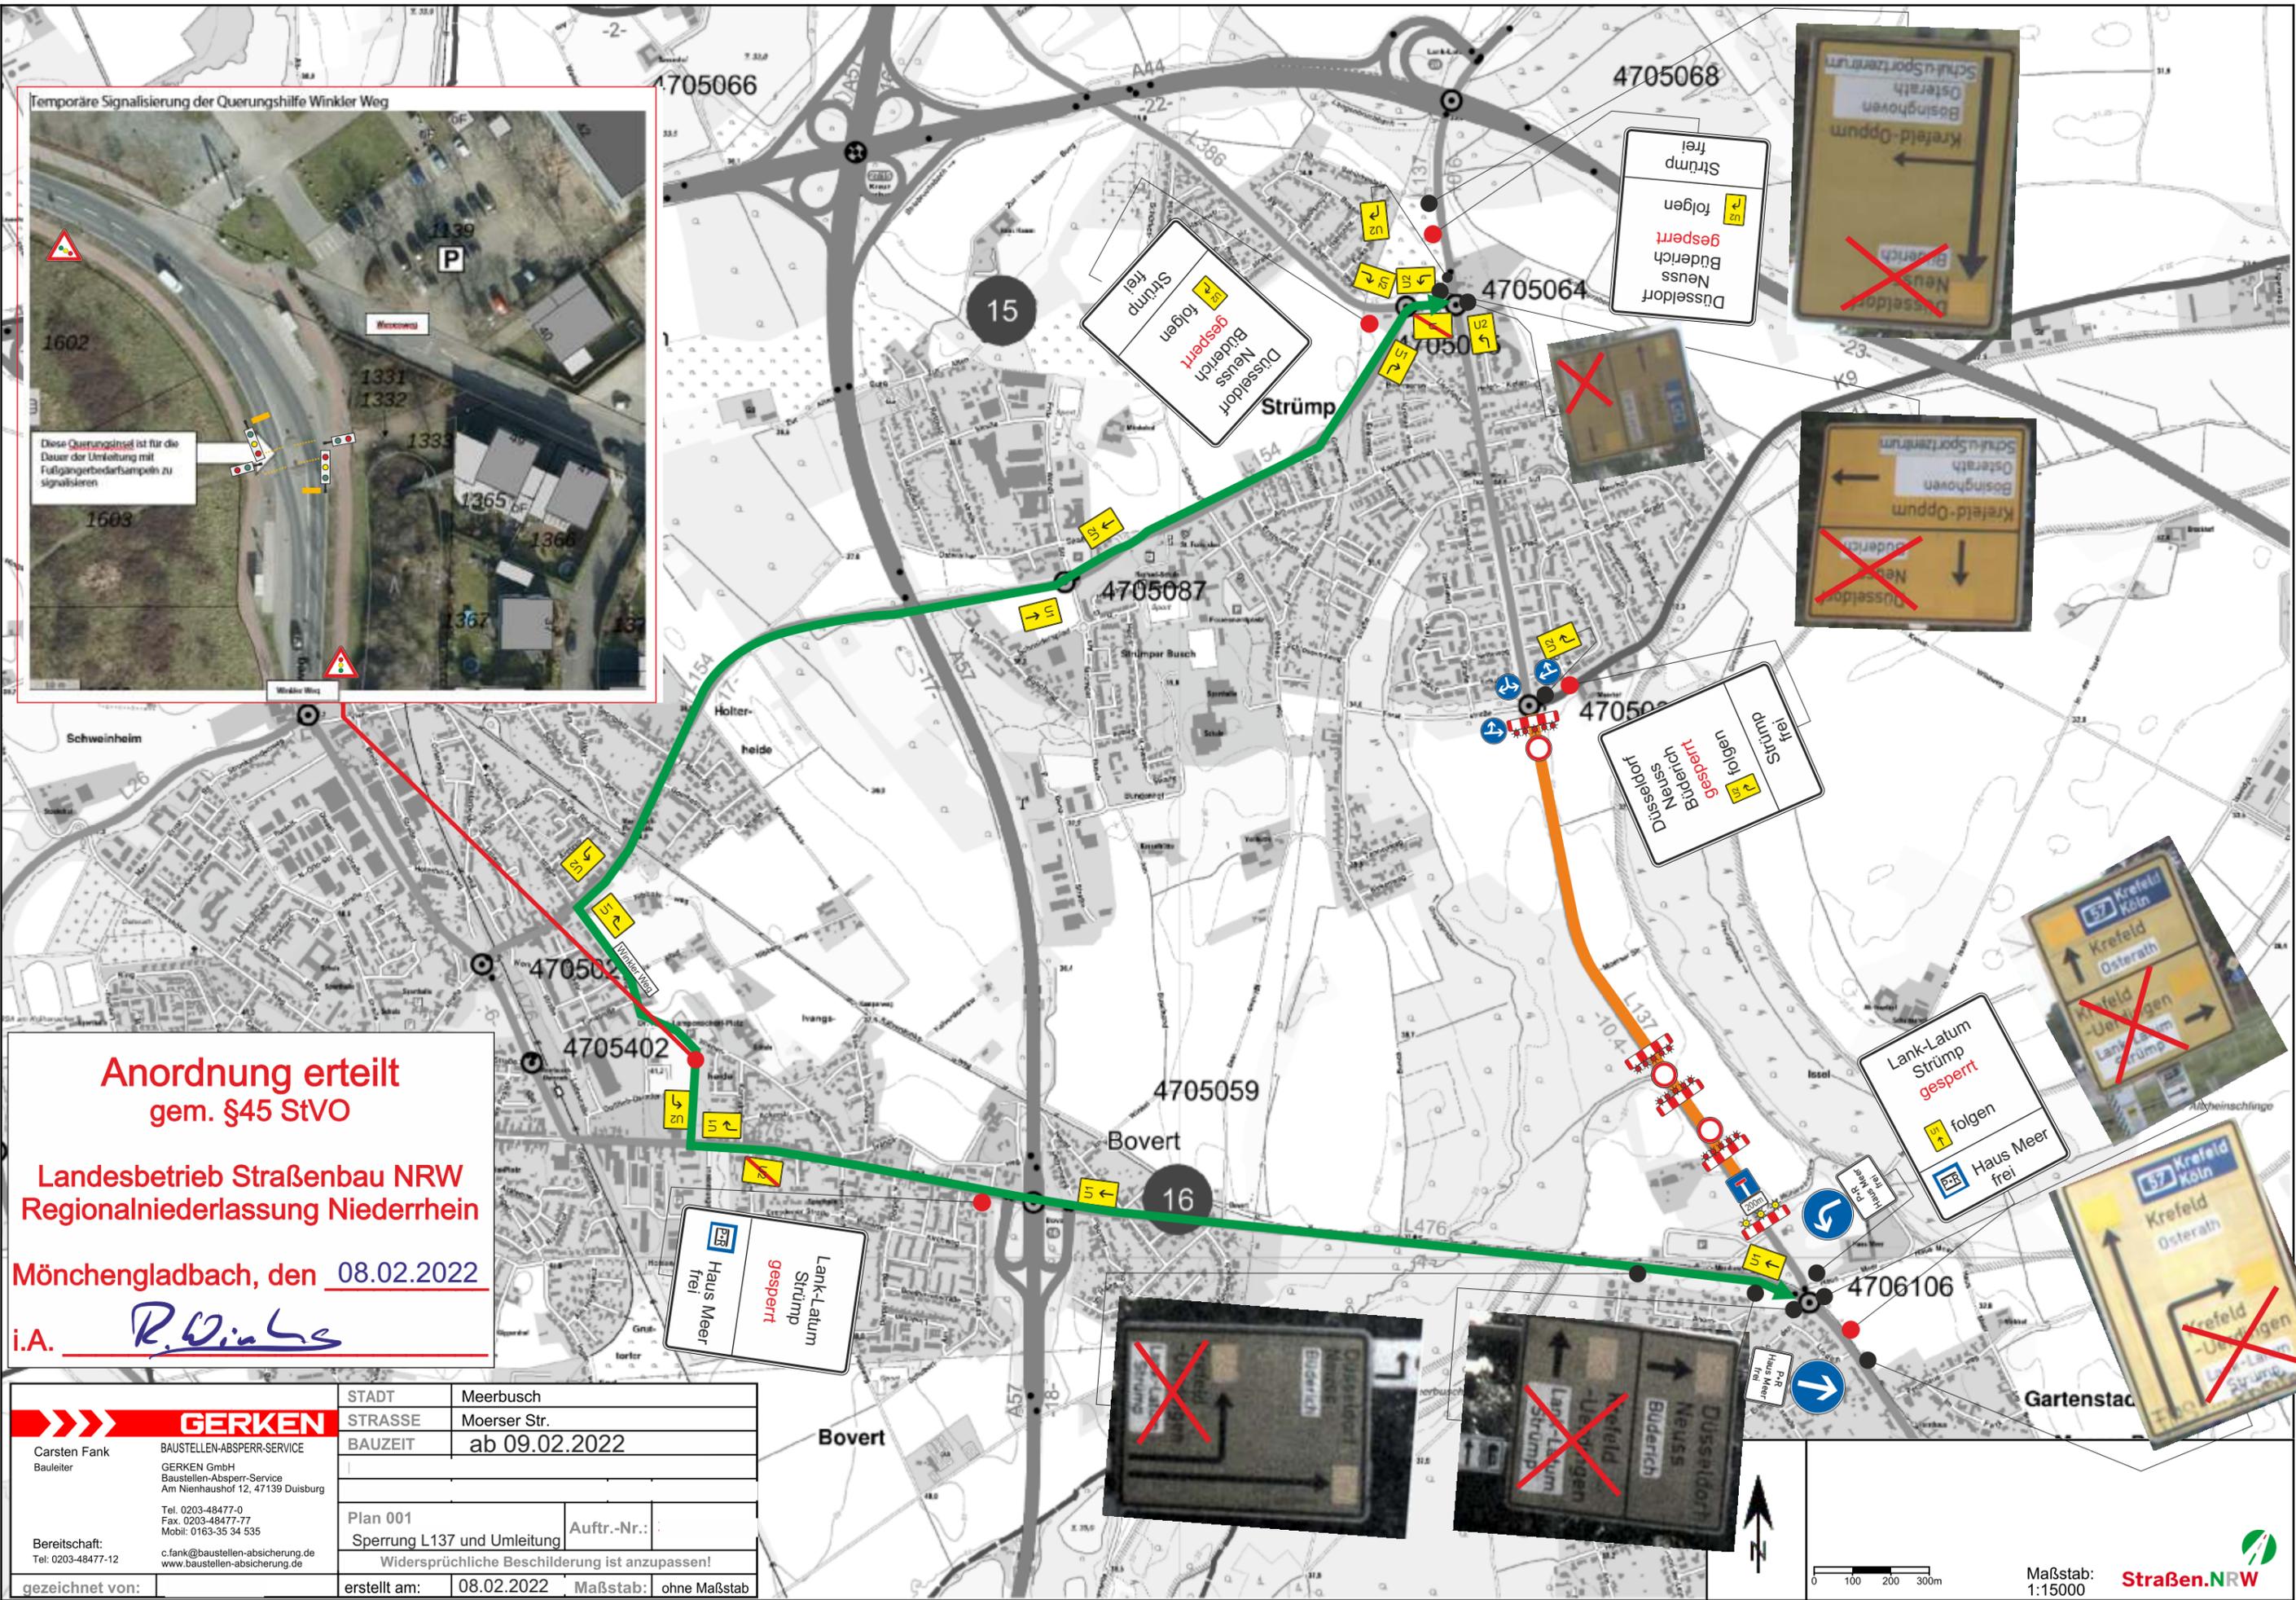

Maßstab: 1:15000



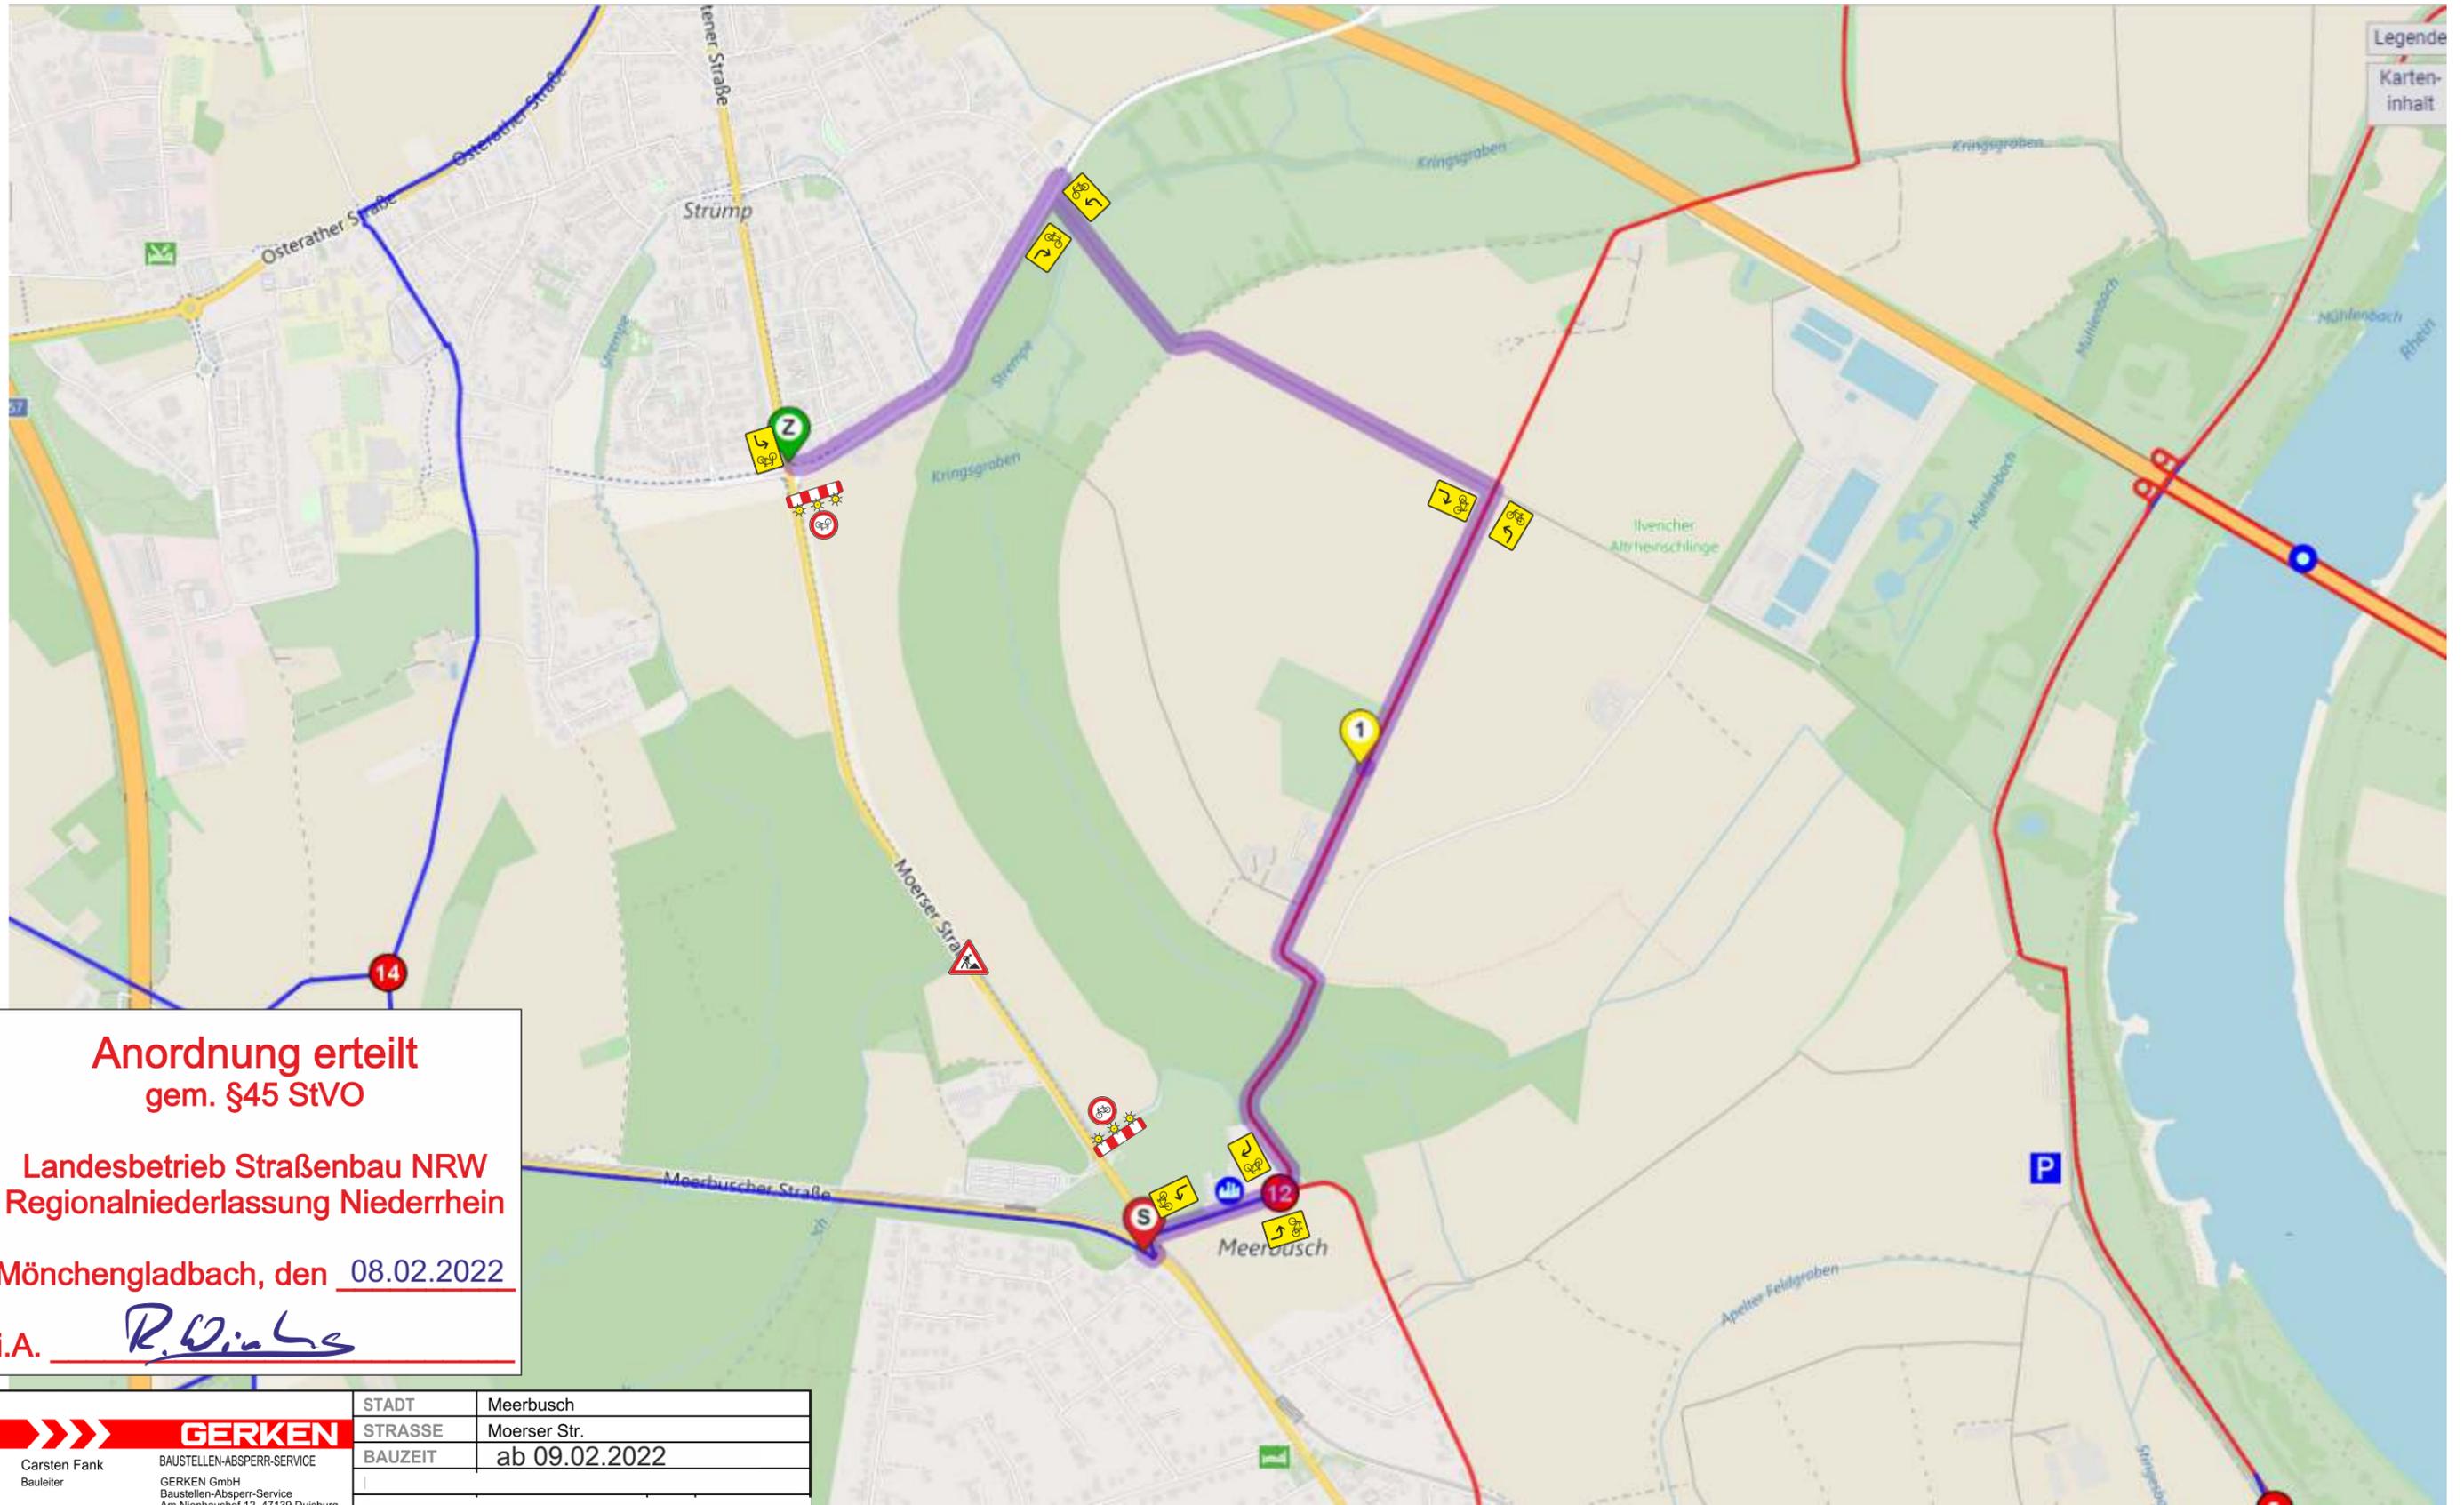

**Anordnung erteilt**  
gem. §45 StVO

Landesbetrieb Straßenbau NRW  
Regionalniederlassung Niederrhein

Mönchengladbach, den 08.02.2022

i.A. R. Wialke

	STADT	Meerbusch	
	STRASSE	Moerser Str.	
Carsten Fank Bauleiter  BAUSTELLEN-ABSPERR-SERVICE GERKEN GmbH Baustellen-Absperr-Service Am Nienhaushof 12, 47139 Duisburg  Tel. 0203-48477-0 Fax. 0203-48477-77 Mobil: 0163-35 34 535  Bereitschaft: c.fank@baustellen-absicherung.de www.baustellen-absicherung.de Tel: 0203-48477-12	BAUZEIT	ab 09.02.2022	
	Plan 002 Radwegumleitung	Auftr.-Nr.:	
Widersprüchliche Beschilderung ist anzupassen!			
gezeichnet von:	erstellt am:	08.02.2022	Maßstab: ohne Maßstab