LEGENDE
VORABZUG E
NEU
20G
1OG
EG
UG
ANSICHT OST
ANSICHT OST
1:50
BÜROGEBÄUDE ORAYLIS
WERKSTRASSE 10 - 40870 MEERBUSCH
AUSFÜHRUNGSPLAN ARCHITEKTUR

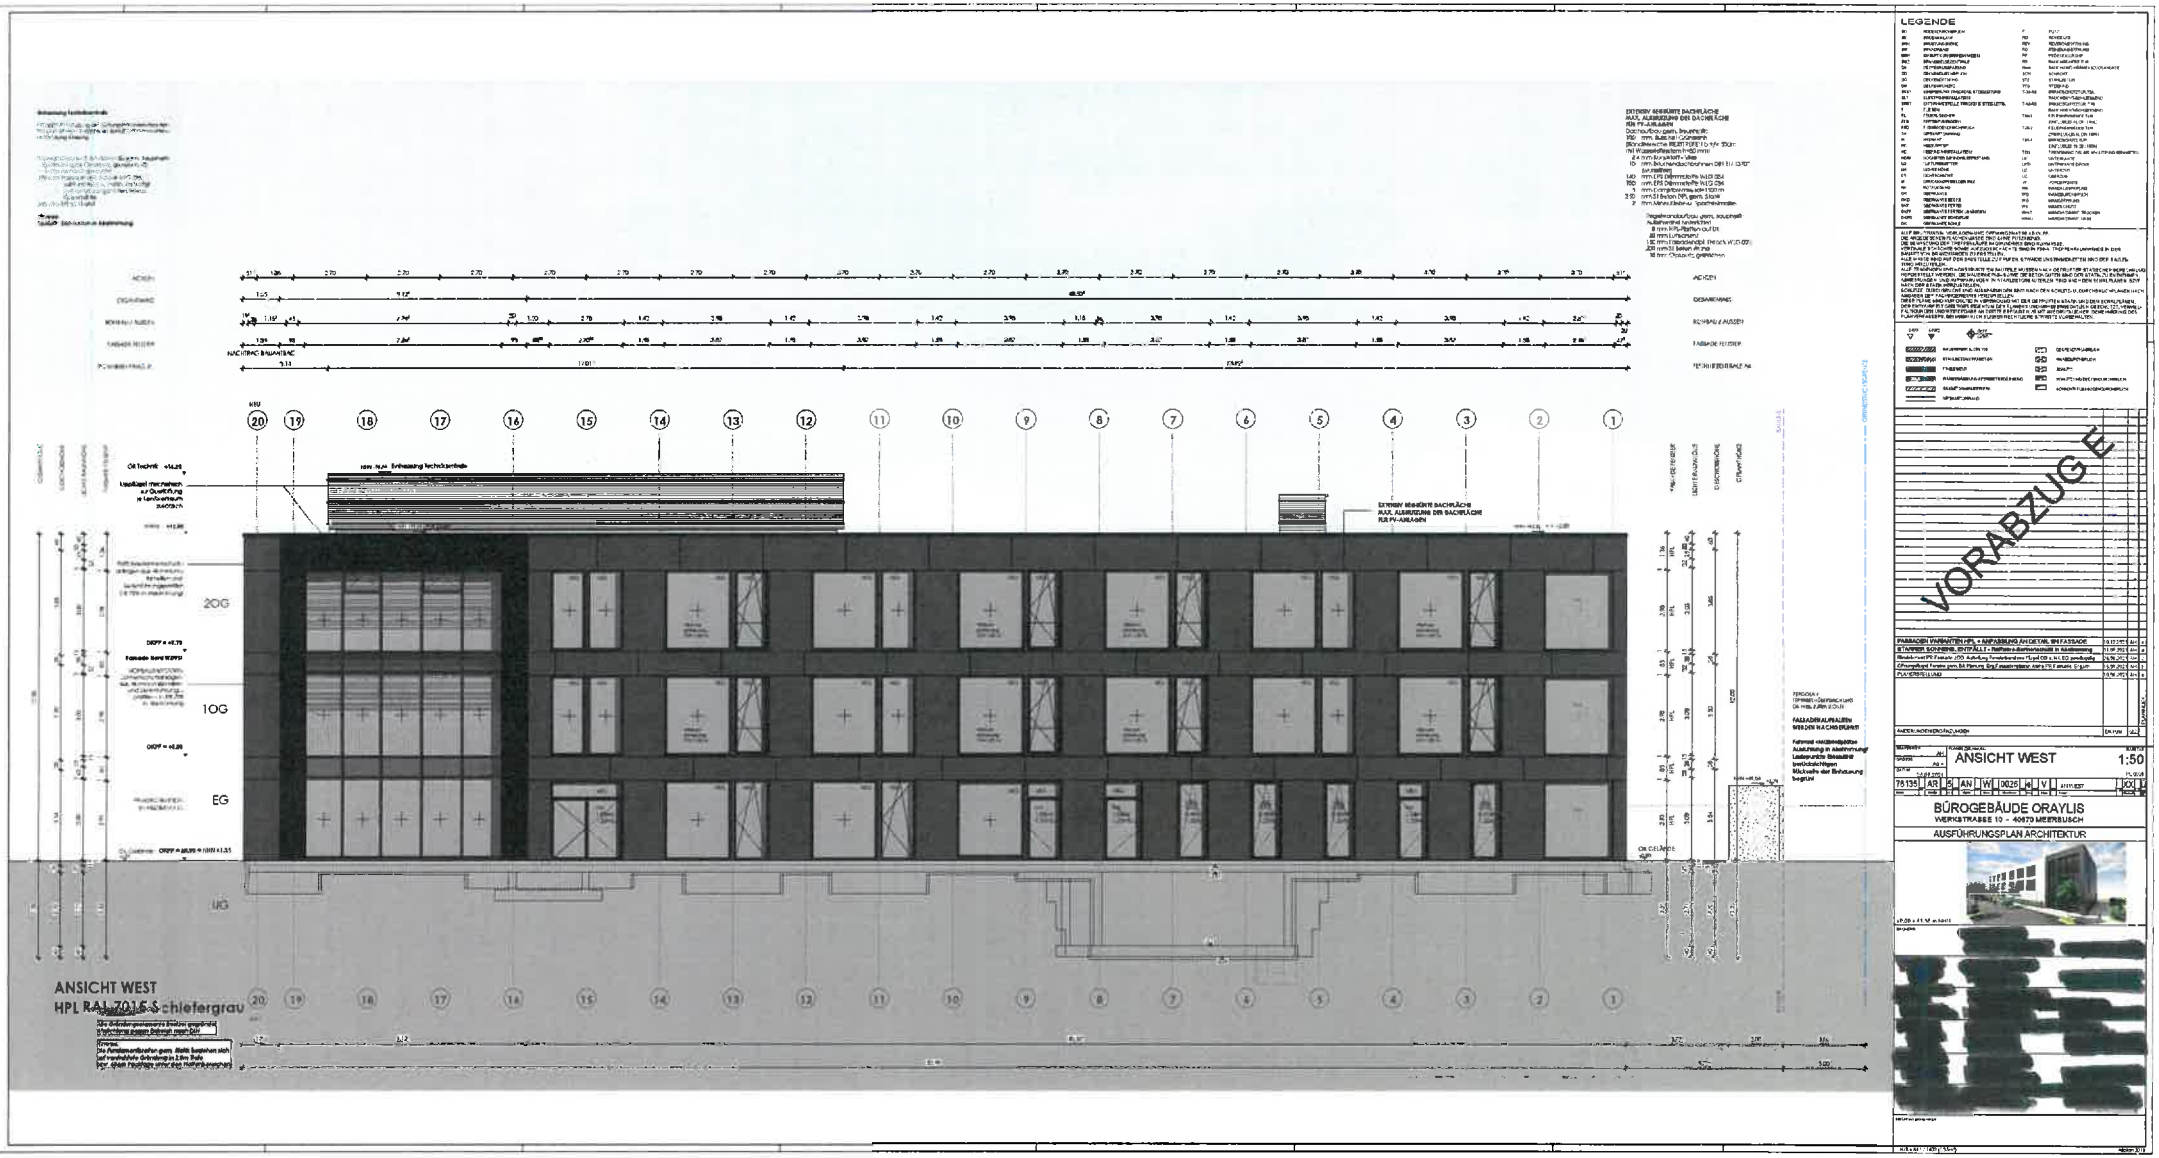


LEGENDE

VORABZUG E

| | |
|---|---|
| FASSADEN-FARBANSTRICH HPL + ANPASSUNG AN DETAIL RM FASSADE | RAL 7015 |
| ATTIKAPPER SONDERFARBE, ENTFÄLLT = Pfeffinger Buchenholzgrau 8 in Abstimmung | RAL 7015 |
| Blende Lisenen PP Fassade LPD Ausführung Fensterbankprofil Typ 4 DB 9 in RAL 7015 pendelgrau | RAL 7015 |
| Dachaufbau Terrasse, Bit Platten, Grau Z, wasserdicht, stark PVC Folie, 1,5 mm | RAL 7015 |
| PV-ANLAGE ELLMAU | RAL 7015 |

ANSICHT WEST

1:50

76135 | AR | S | AN | W | 0026 | d | V

BÜROGEBÄUDE ORAYLIS

WERKSTRASSE 10 - 40670 MEERBUSCH

AUSFÜHRUNGSPLAN ARCHITEKTUR

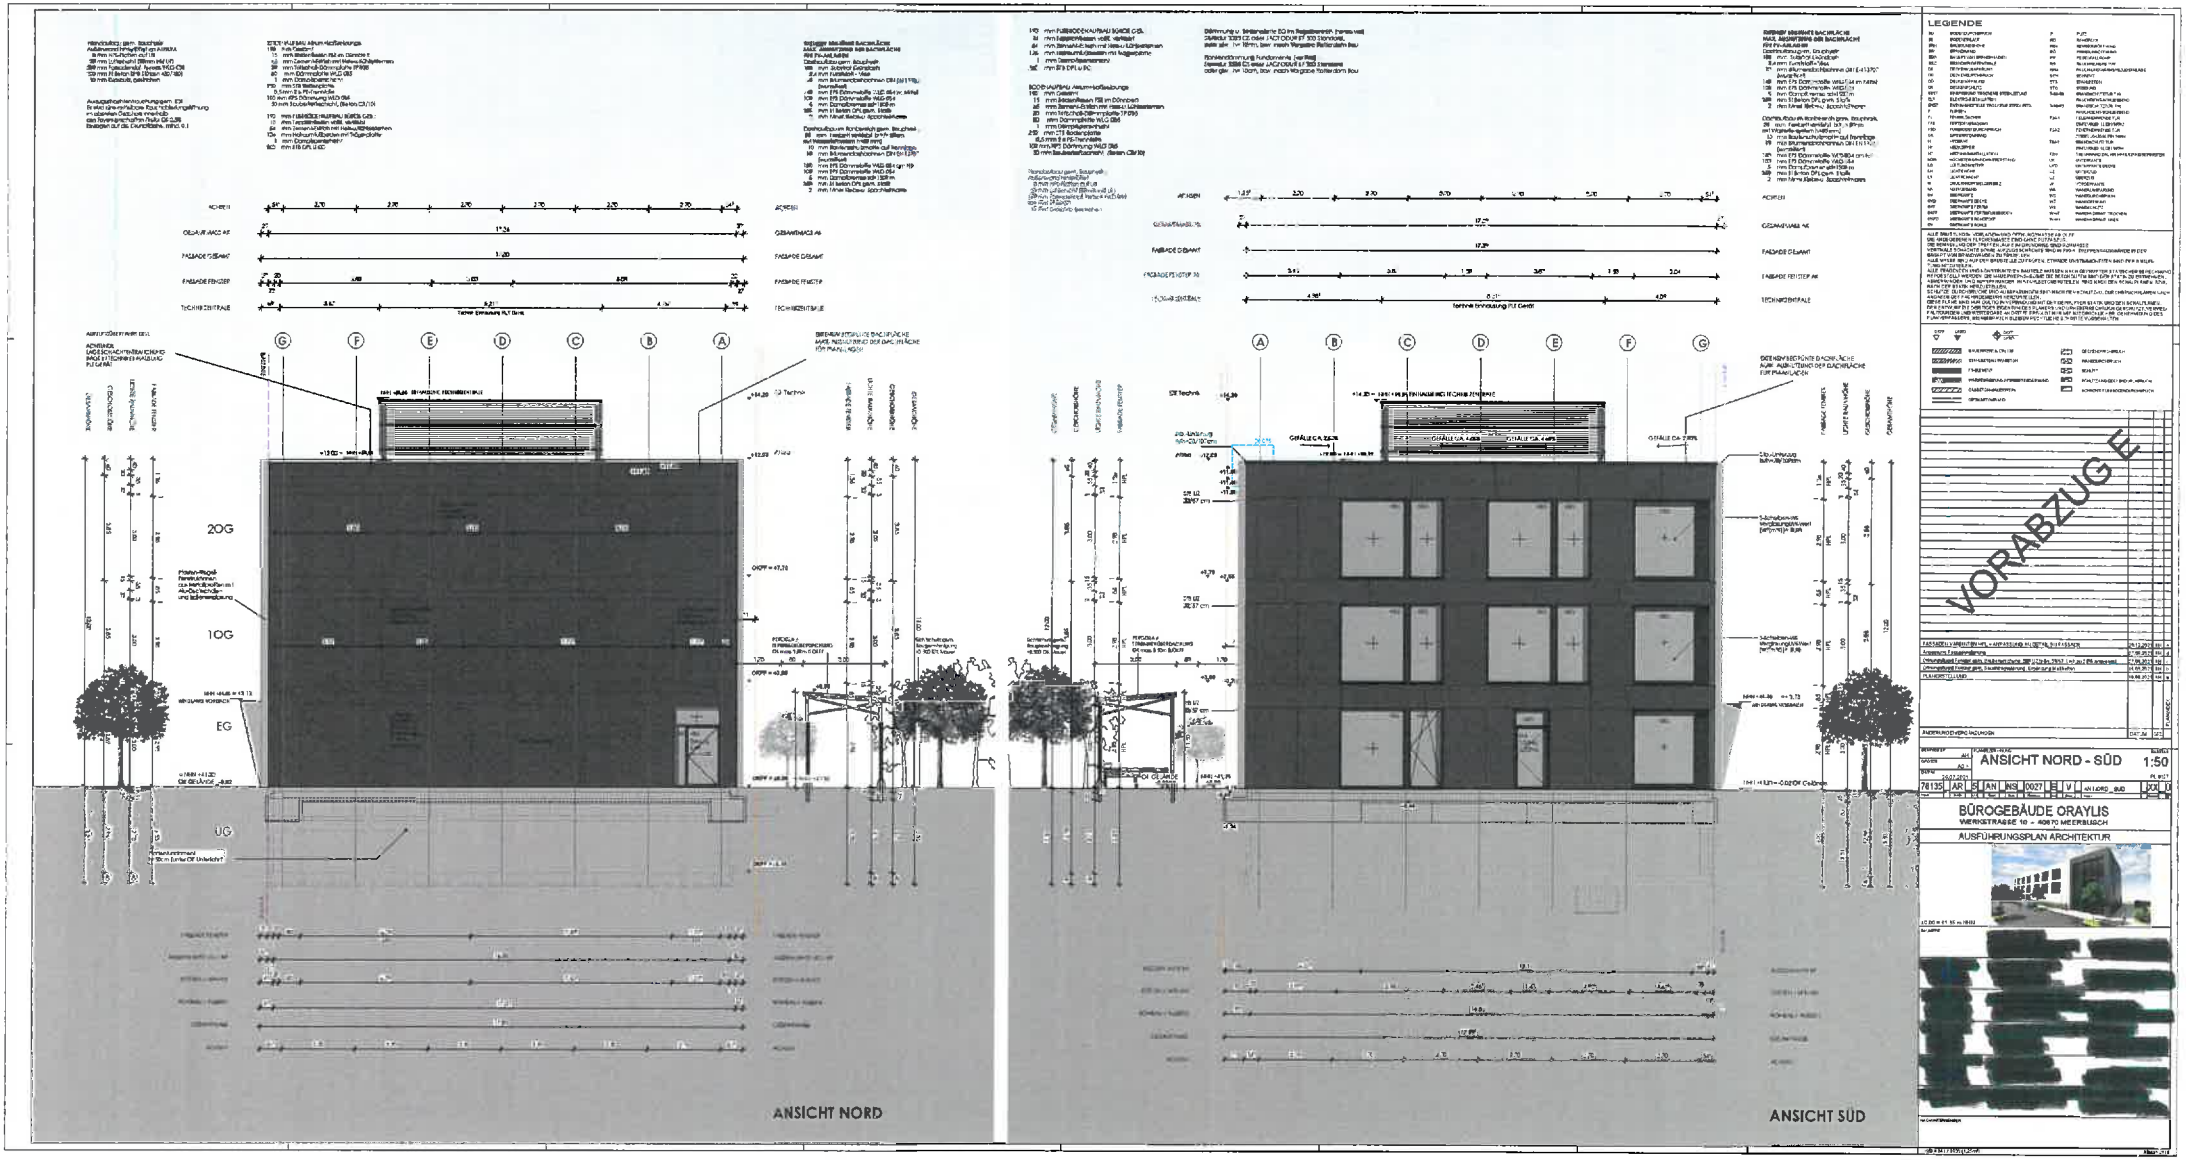

LEGENDE
VORABZUGE
ANSICHT NORD - SÜD
1:50
BÜROGEBÄUDE ORAYLIS
WERKSTRASSE 10 - 40870 MEERBUSCH
AUSFÜHRUNGSPLAN ARCHITEKTUR
ANSICHT NORD
ANSICHT SÜD
20G
10G
EG
UG