


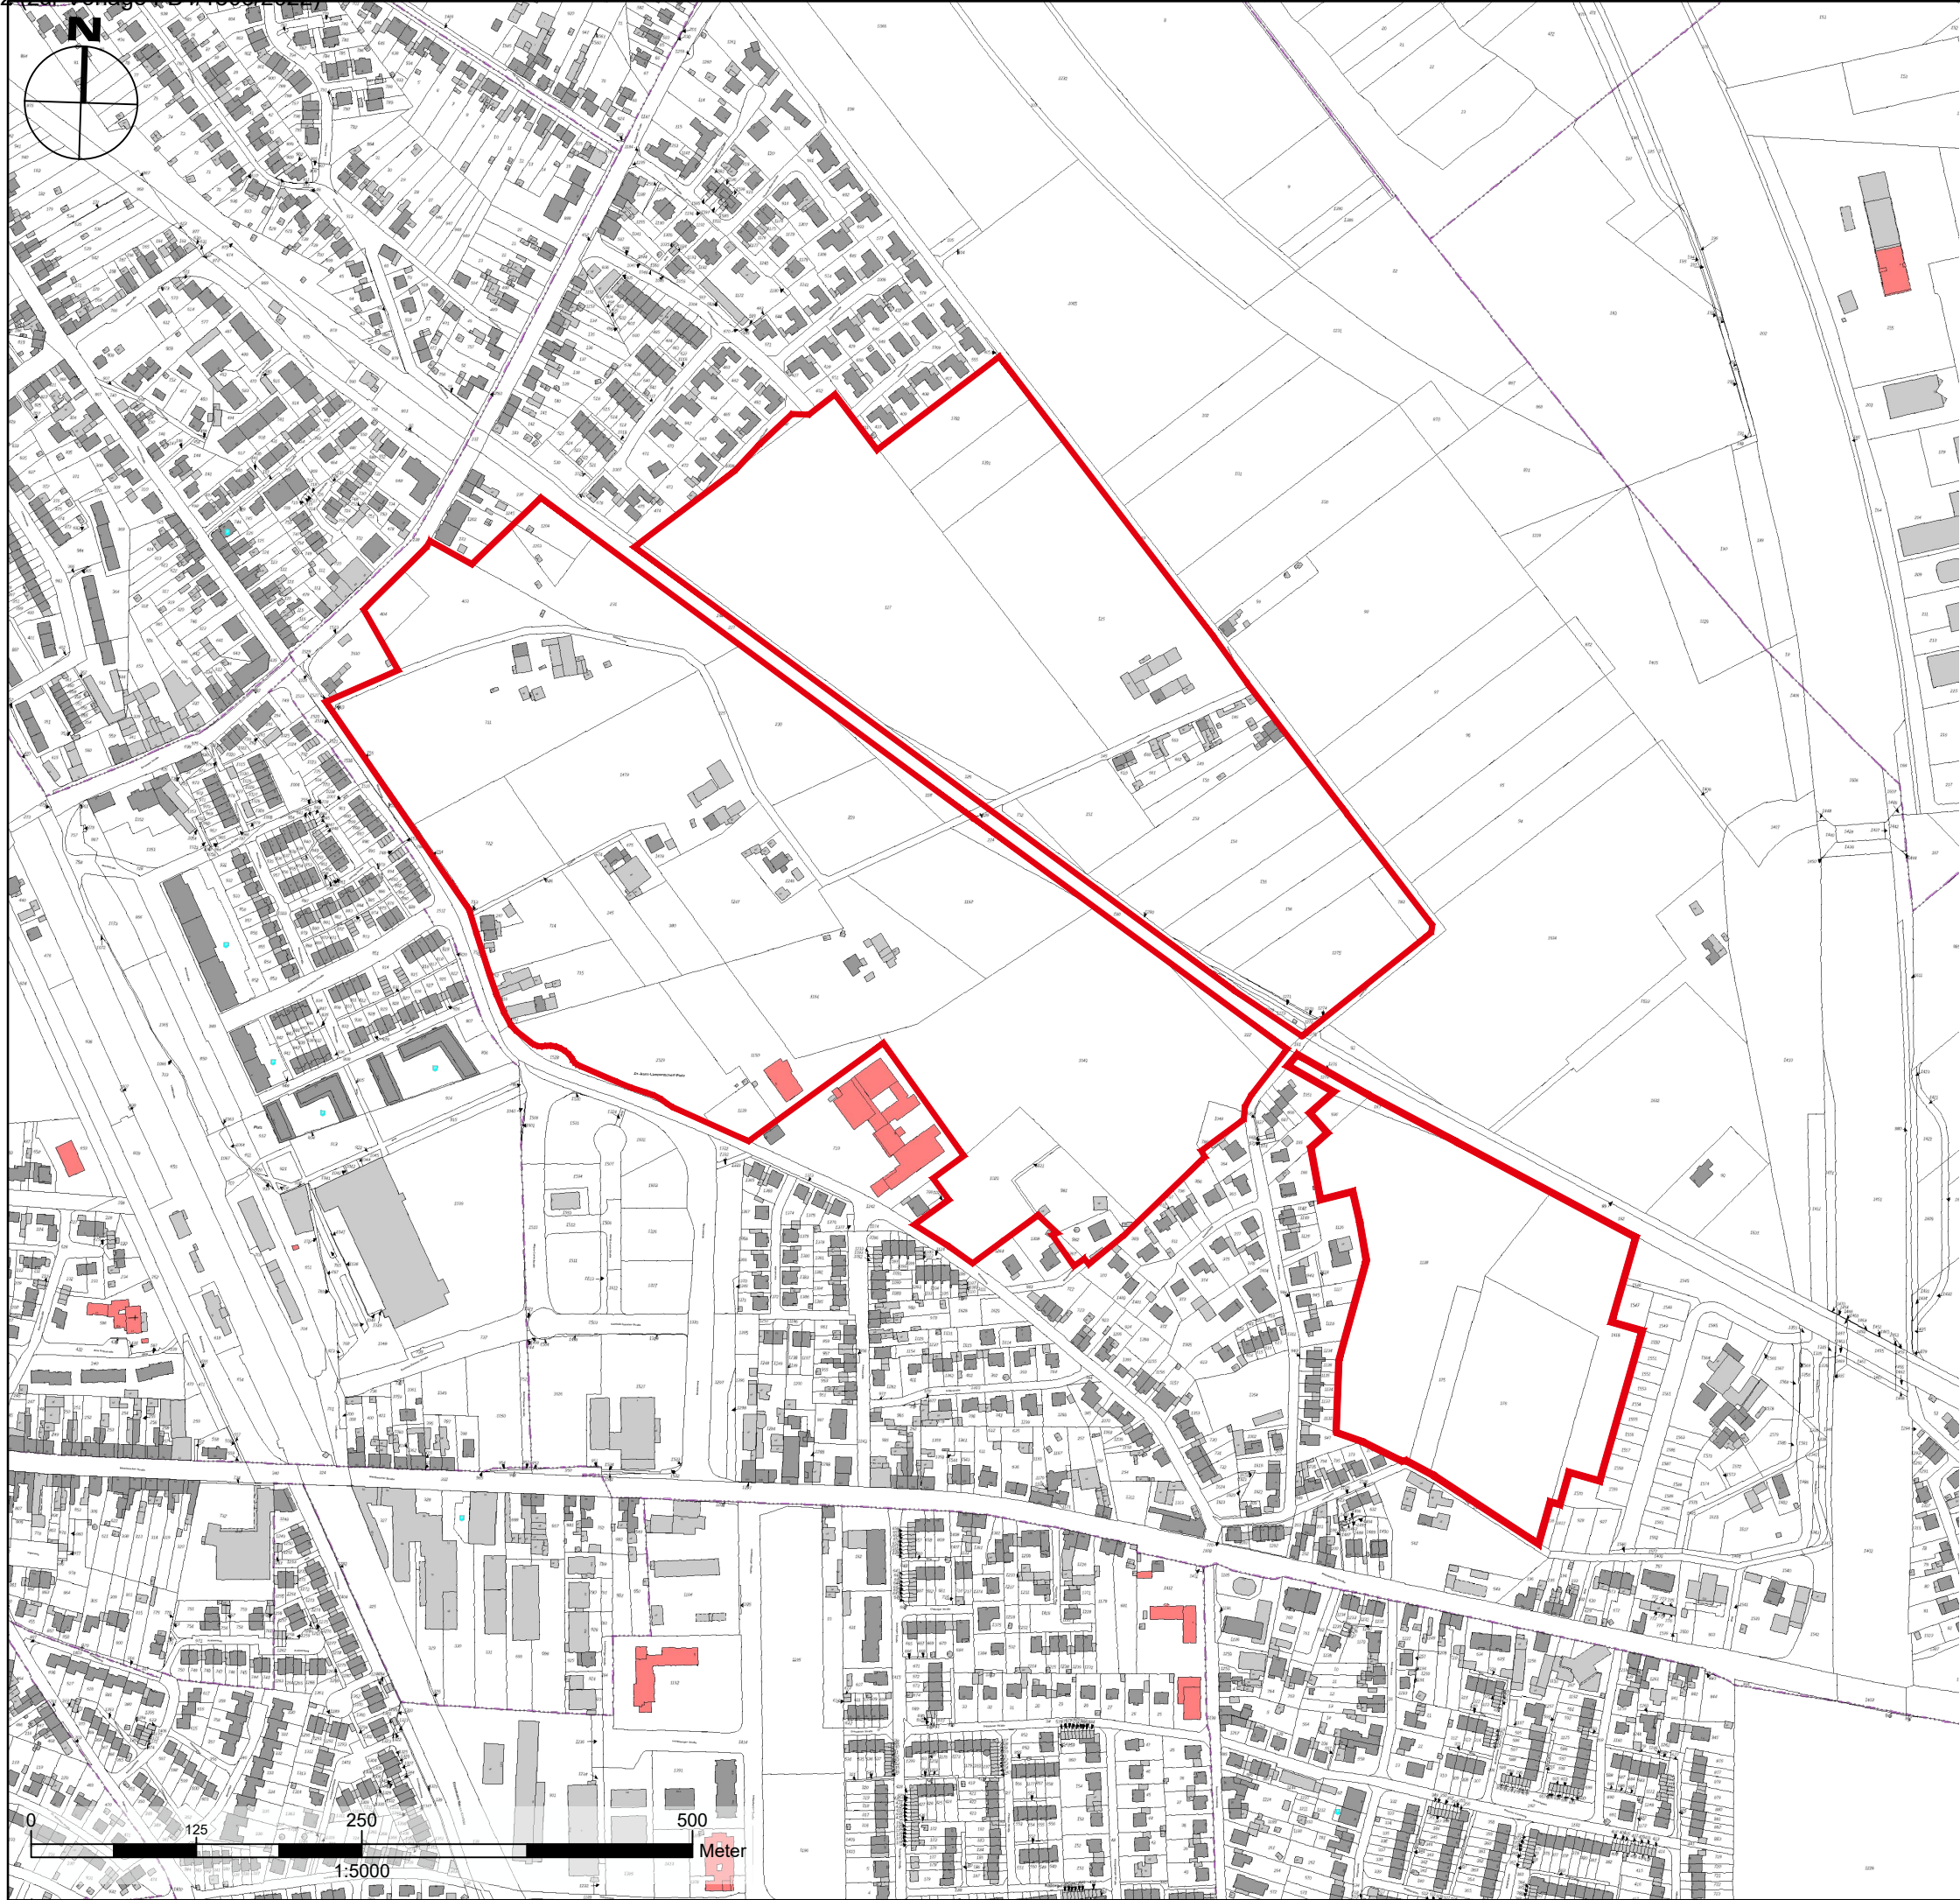

Legende

 Standortumgriff (ca. 37,09 ha)

Standortumgriff

Kalverdonk

Übersicht

Kooperative Baulandentwicklung
Datum: 25.08.2022 | Maßstab: 1:5.000 (A3)
Entwurf: A. Zwilling | Gez.: J. van der Linde

