


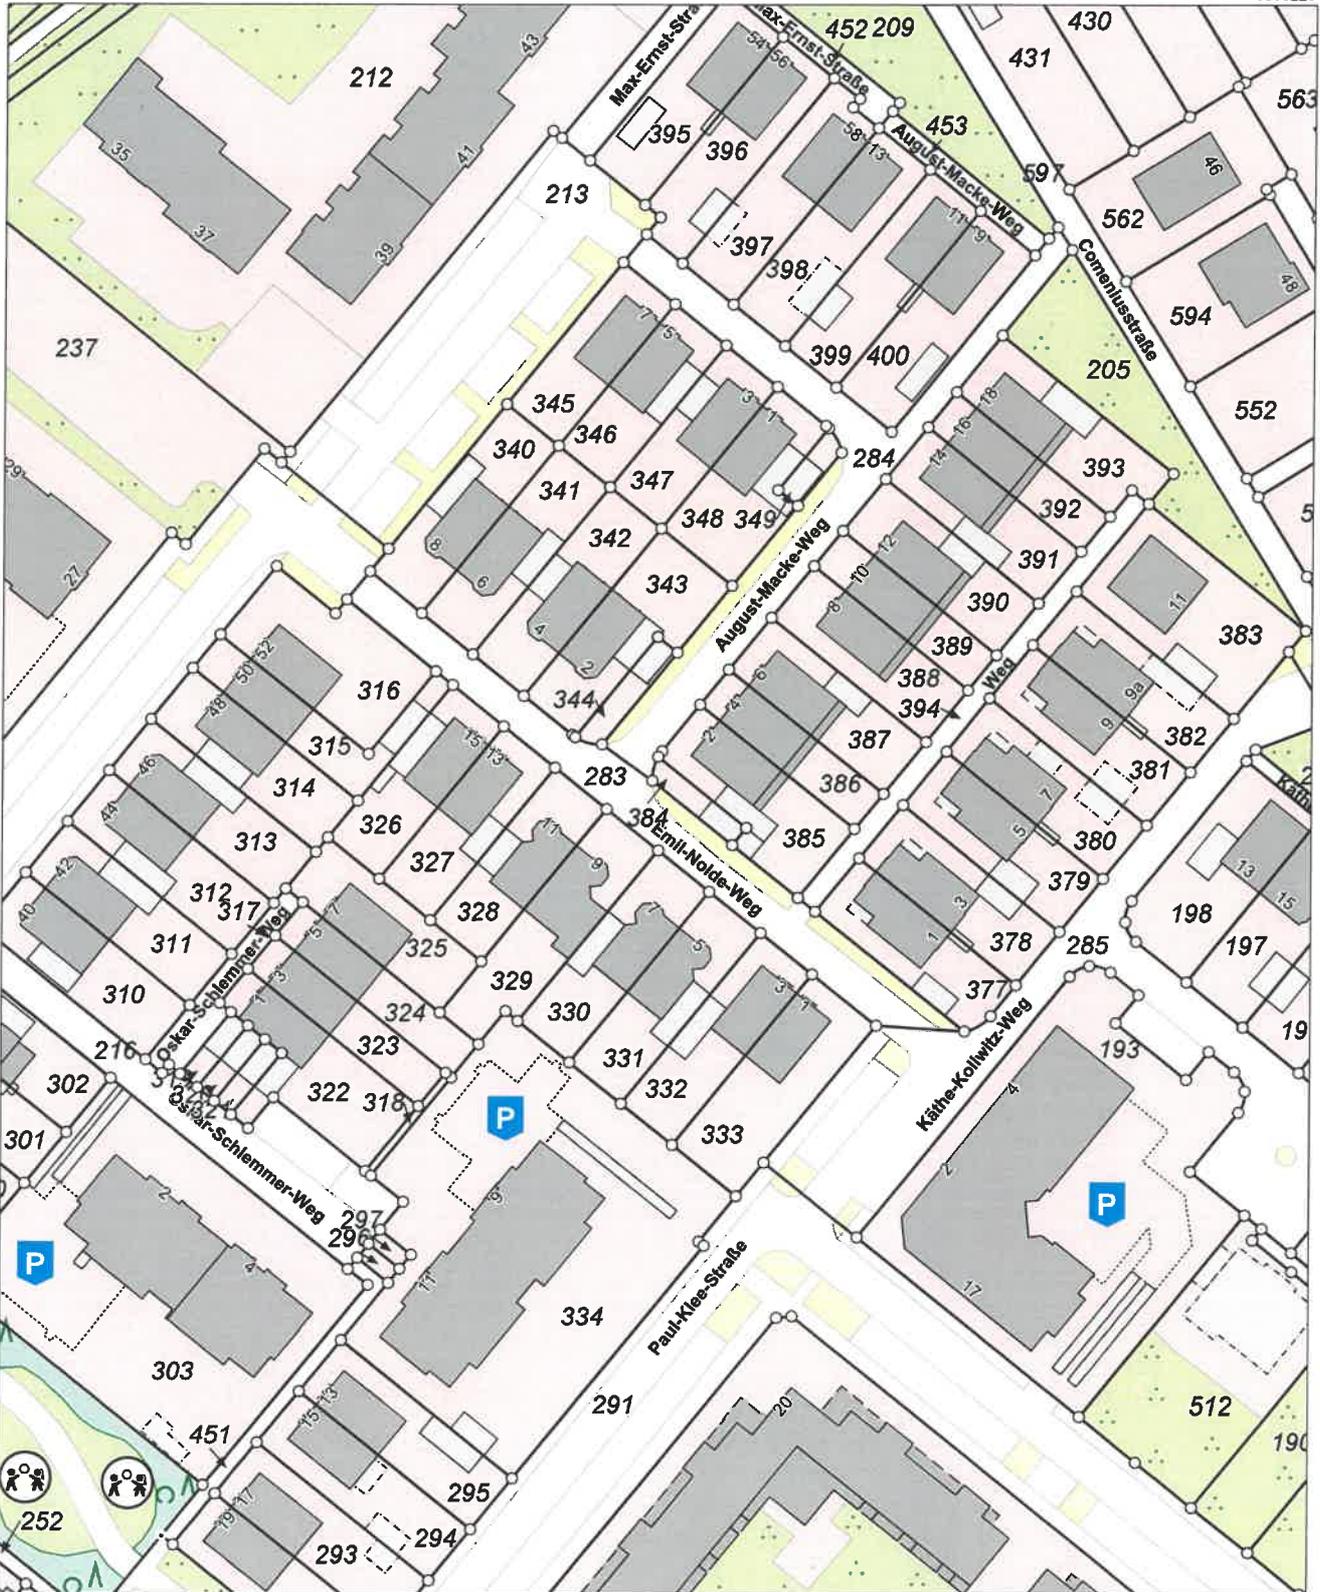


Flurstück: 283
Flur: 16
Gemarkung: Osterath
Gemeinde: Meerbusch
Kreis: Rhein-Kreis Neuss
Regierungsbezirk: Düsseldorf

5683223

32333553



5683003

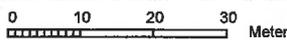

Maßstab 1:1000

Der Auszug ist maschinell erstellt, er ist ohne Unterschrift gültig. Der Auszug darf nur mit Zustimmung des Katasteramtes vervielfältigt, umgearbeitet, ergänzt, veröffentlicht oder an Dritte weiter gegeben werden. Zuwiderhandlungen werden als Ordnungswidrigkeit verfolgt.