Blattschnitt 1

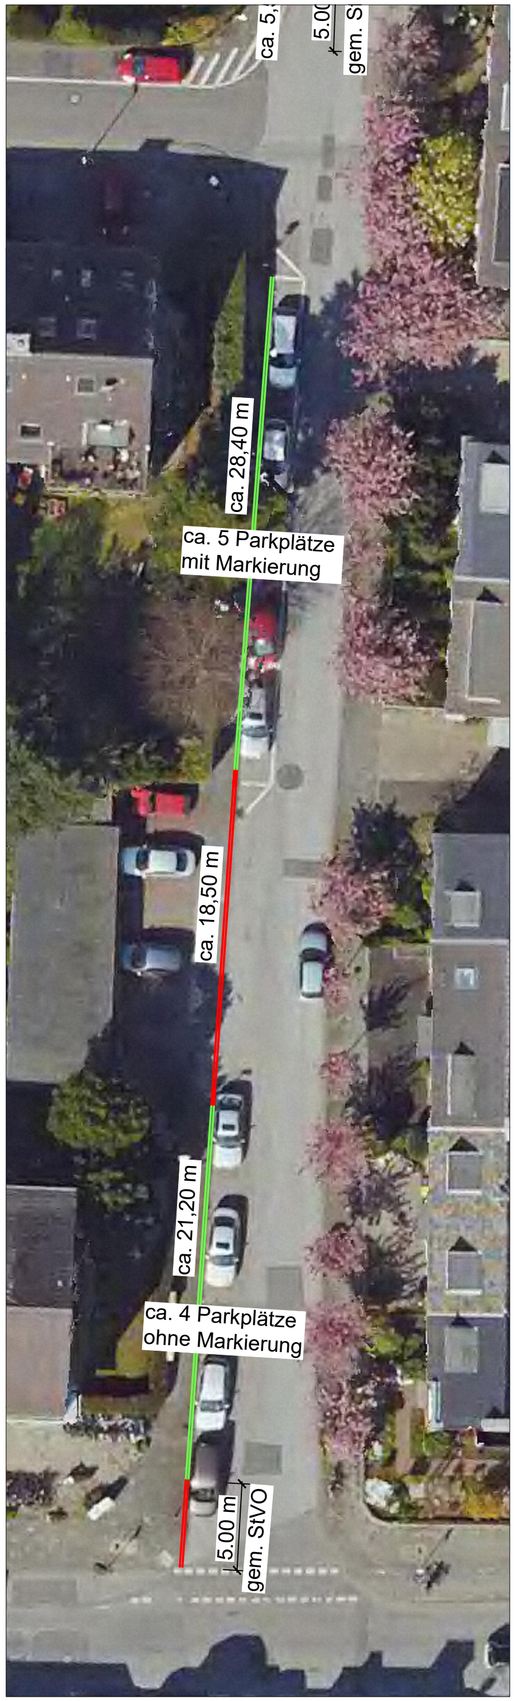

Blattschnitt 2

Blattschnitt 3

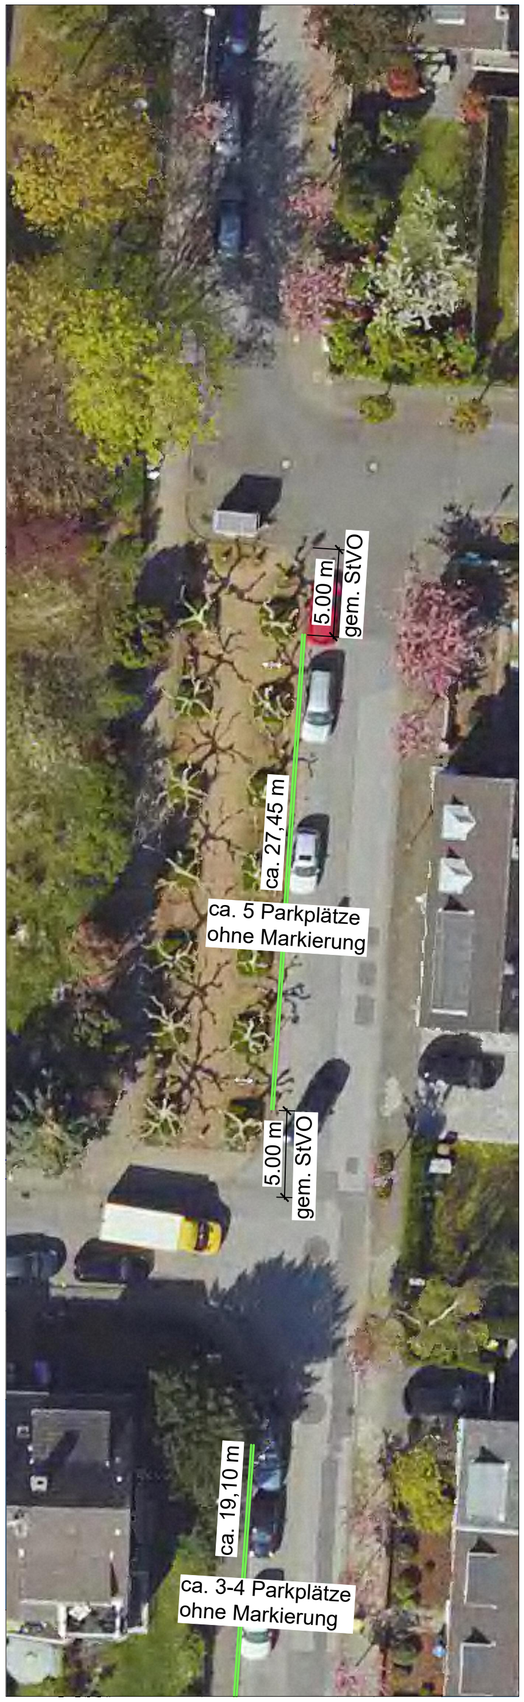

Verortung

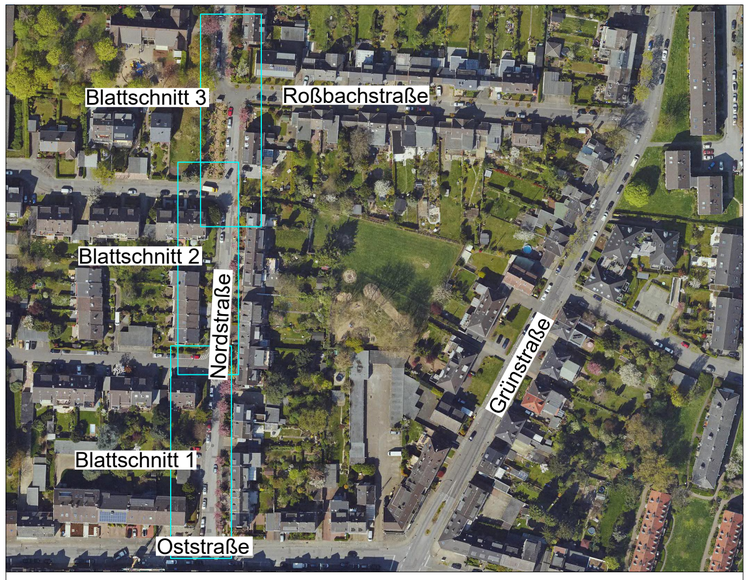

insgesamt ca. 21-23 Parkplätze im Bestand

Legende

Abgesenkte Hochborde / keine Parkmöglichkeit

Hochborde / Parkmöglichkeit

STADT **MEERBUSCH**

Fachbereich 5

Straßen & Kanäle

Planart: 1.0 Grundlagenermittlung - Bestand

Projekt: **Versetzung der Stellplätze auf der Nordstraße zwischen Oststraße und Roßbachstraße in 40667 Meerbusch-Büderich**

Planer/in	S.Wojtera	01.09.2022		N
Projektleiter/in	-			
Straßenverkehrsbehörde	T.Brockmann			
Straßenbaulastträger	B.Küthen			Maßstab
Abteilungsleiter	R.Reinecke			1:250
Fachbereichsleiter	D.Hartenstein			

geändert am:	**Art der Änderung**

Zur Bauausführung freigegeben: