Blattschnitt 1

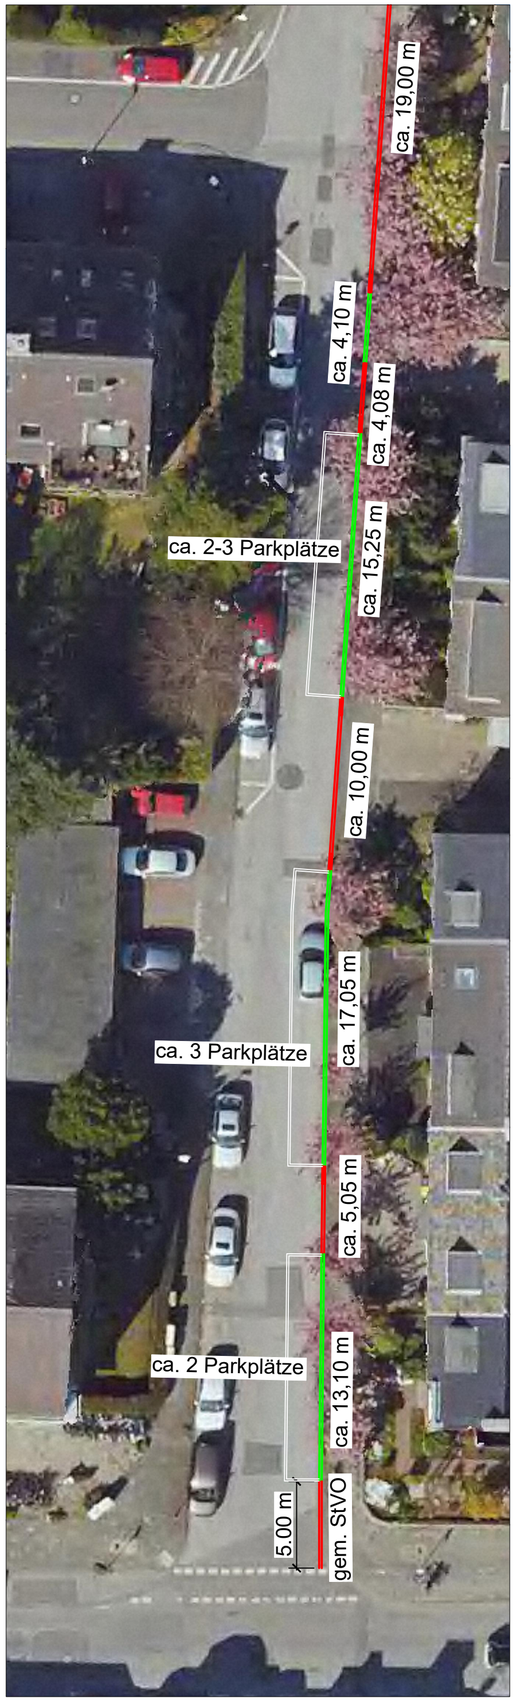

Blattschnitt 2

Blattschnitt 3

Die Parkplätze am westlichen Fahrbahnrand zwischen der Roßbachstraße und der Karl-Borromäus-Straße müssen/sollten nicht versetzt werden, da dort wesentlich mehr Bäume stehen, deren Baumkrone ebenfalls sehr tief sitzt.
Da die restlichen Baumscheiben und somit auch die Bäume (Japanische Nelkenkirschen) am Gehweg sehr nah der Fahrbahn zugewandt sind, muss davon ausgegangen werden, dass weitere Parkplätze aufgrund von nicht zu öffnenden Beifahrertüren wegfallen. Alternativ müssen die Beifahrer vor dem Parkvorgang aussteigen.

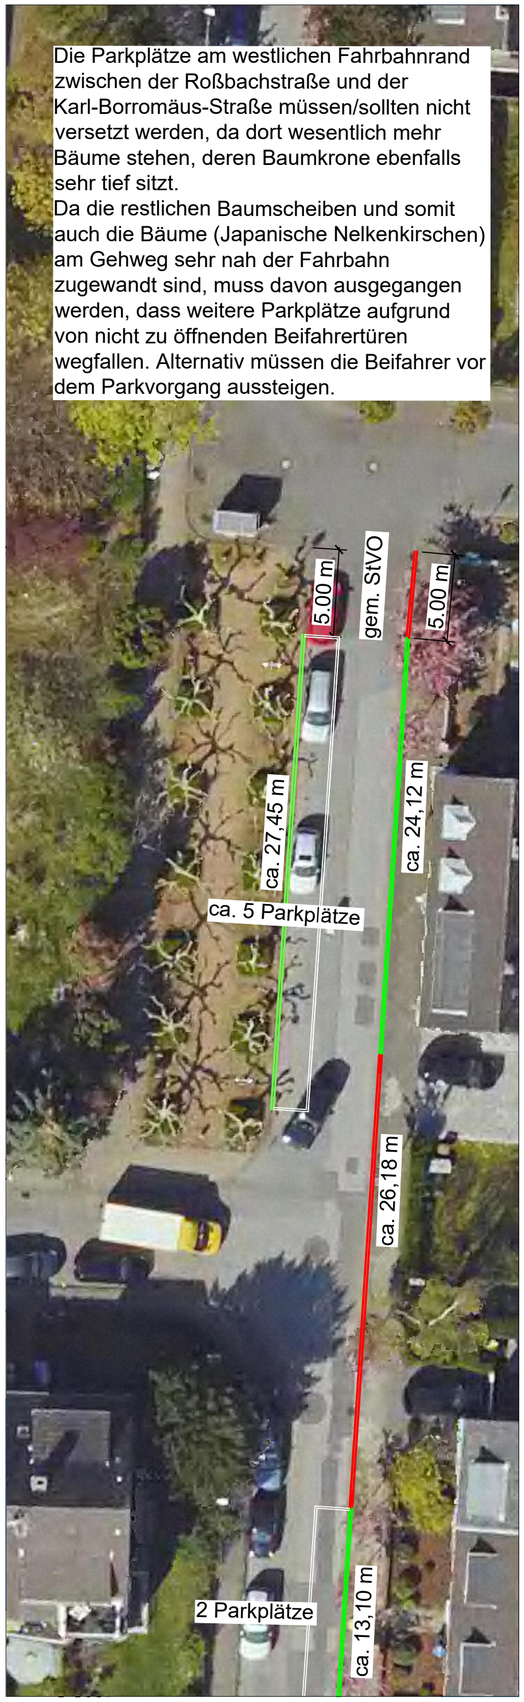

Verortung

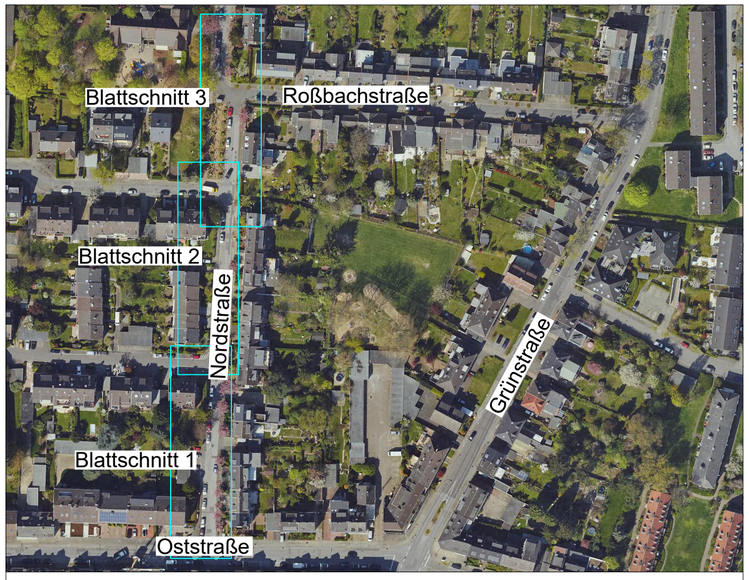

Legende

insgesamt ca. 16-18 Parkplätze bei Versetzung auf gegenüberliegende Fahrbahnseite

Abgesenkte Hochborde / keine Parkmöglichkeit

Hochborde / Parkmöglichkeit

STADT **MEERBUSCH**

Fachbereich 5

Straßen & Kanäle

Planart: 3.0 Entwurfsplanung - Übersichtsplan

Projekt: Versetzung der Stellplätze auf der Nordstraße zwischen Oststraße und Roßbachstraße in 40667 Meerbusch-Büderich

Planer/in	S.Wojtera	01.09.2022		N
Projektleiter/in	-			
Straßenverkehrsbehörde	T.Brockmann			
Straßenbaulastträger	B.Küthen			Maßstab 1:250
Abteilungsleiter	R.Reinecke			
Fachbereichsleiter	D.Hartenstein			

geändert am:	Art der Änderung

Zur Bauausführung freigegeben: