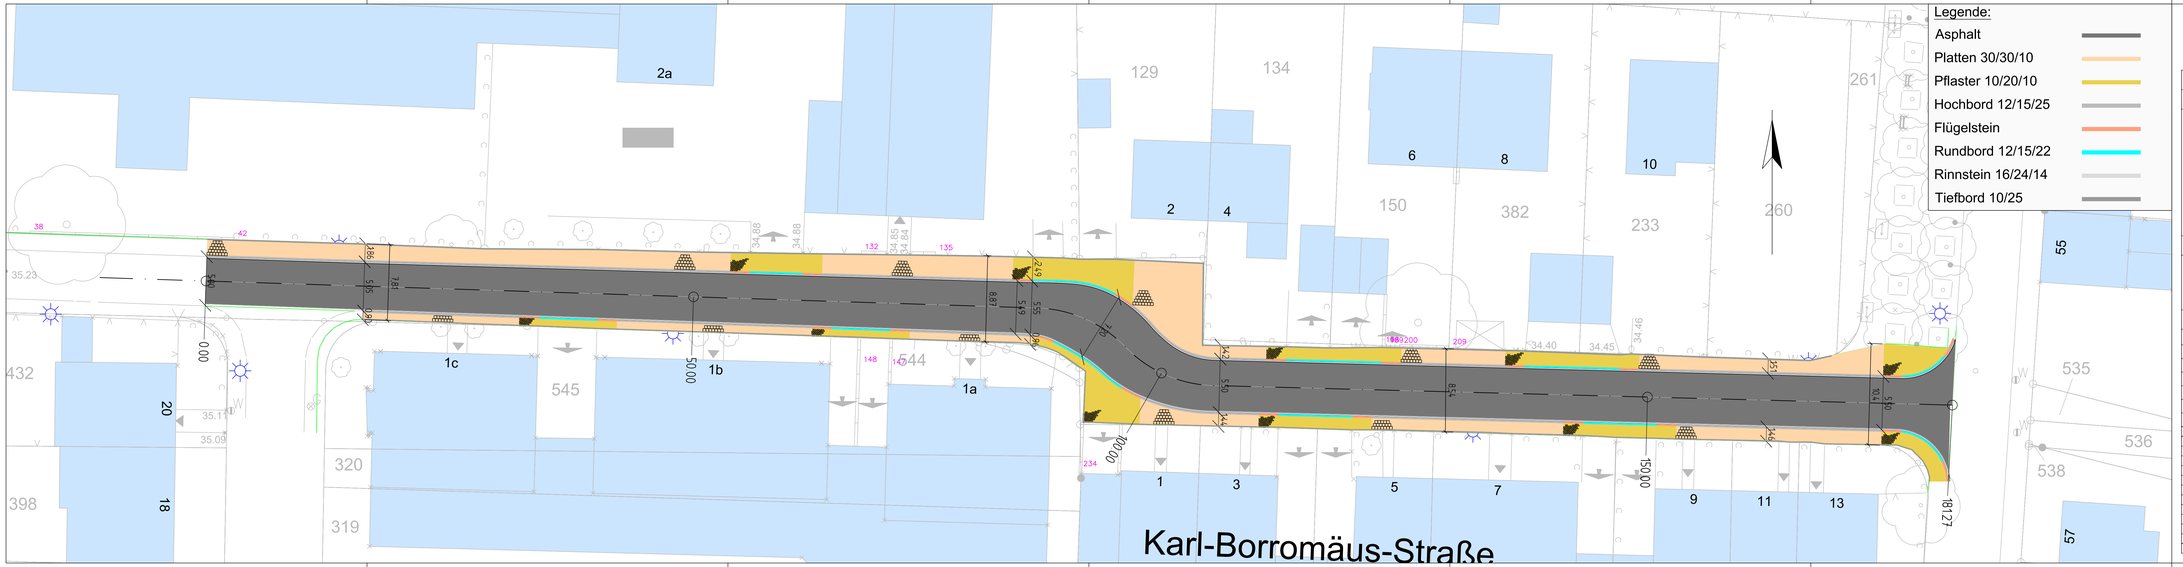

HP. Nr.	m ü. NHN
HP. Nr.	m ü. NHN

STADT MEERBUSCH

Fachbereich 5

Straßen & Kanäle

Planart: Gestaltungsplan

Projekt: Neubau Karl-Borromäus-Straße

Variante 1 - 1 zu 1 Ausbau

Meerbusch - Büderich

Planer/in	M.Stiens	04.08.2022		EDV-Nummer
Projektleiter/in	J.Müller			1085
Straßenverkehrsbehörde	T.Brockmann			
Straßenbaulastträger	B.Küthen			Maßstab
Abteilungsleiter	R.Reinecke			1:200
Fachbereichsleiter	D.Hartenstein			

geändert am:	**Art der Änderung**