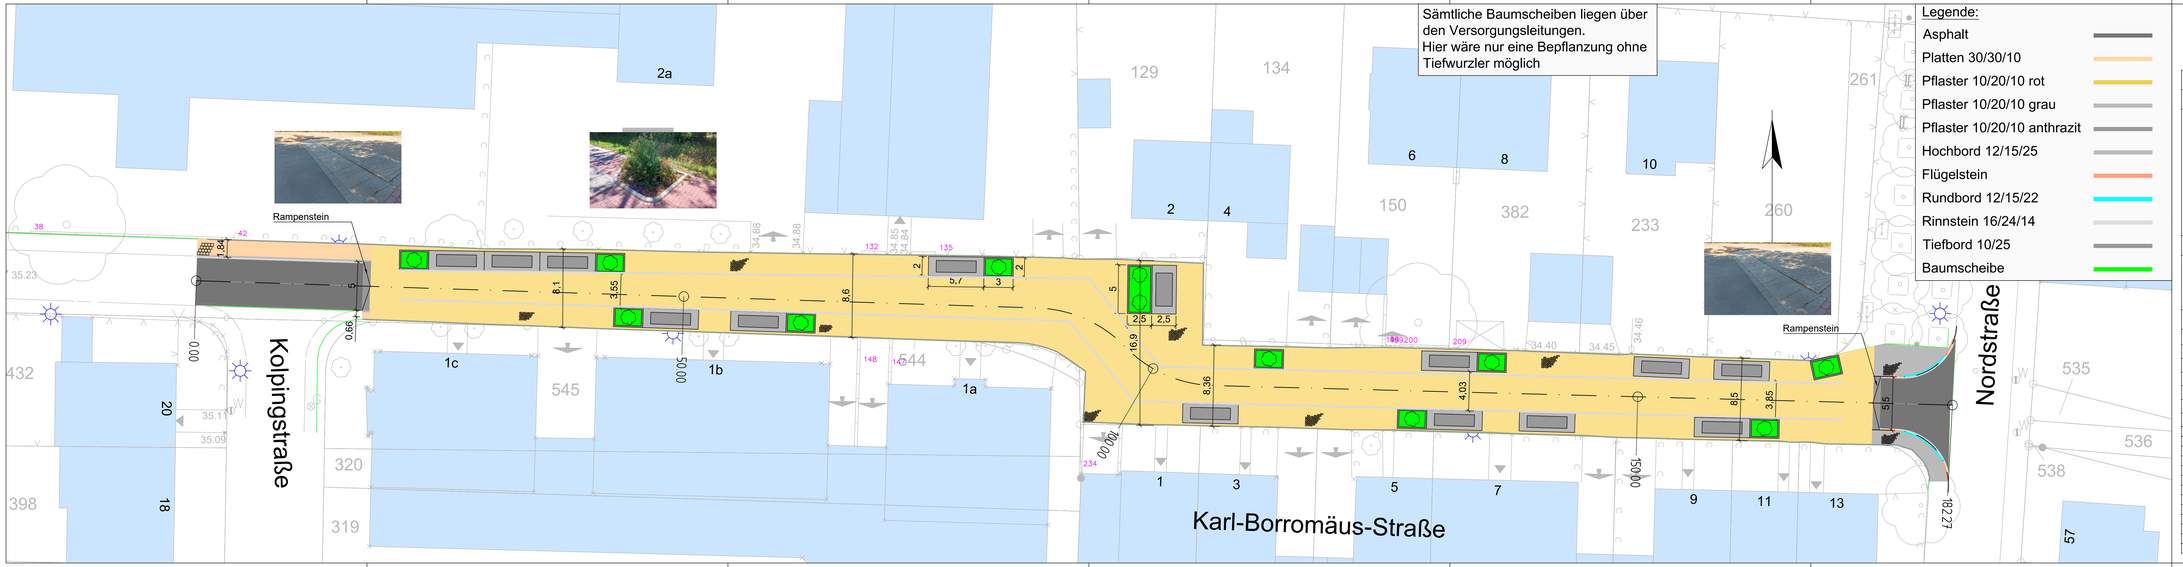
Sämtliche Baumscheiben liegen über den Versorgungsleitungen.
Hier wäre nur eine Bepflanzung ohne Tiefwurzler möglich
Legende:
Asphalt
Platten 30/30/10
Pflaster 10/20/10 rot
Pflaster 10/20/10 grau
Pflaster 10/20/10 anthrazit
Hochbord 12/15/25
Flügelstein
Rundbord 12/15/22
Rinnstein 16/24/14
Tiefbord 10/25
Baumscheibe
Rampenstein
Rampenstein
Kolpingstraße
Karl-Borromäus-Straße
Nordstraße
1a
1b
1c
1
3
5
7
9
11
13
2
4
6
8
10
2a
20
18
398
432
320
319
545
544
129
134
150
382
233
260
261
535
536
538
57
8,1
3,55
8,6
5,7
16,9
8,36
4,03
8,5
3,85
5,5
18,27
100,00
150,00
0,00
0,00
0