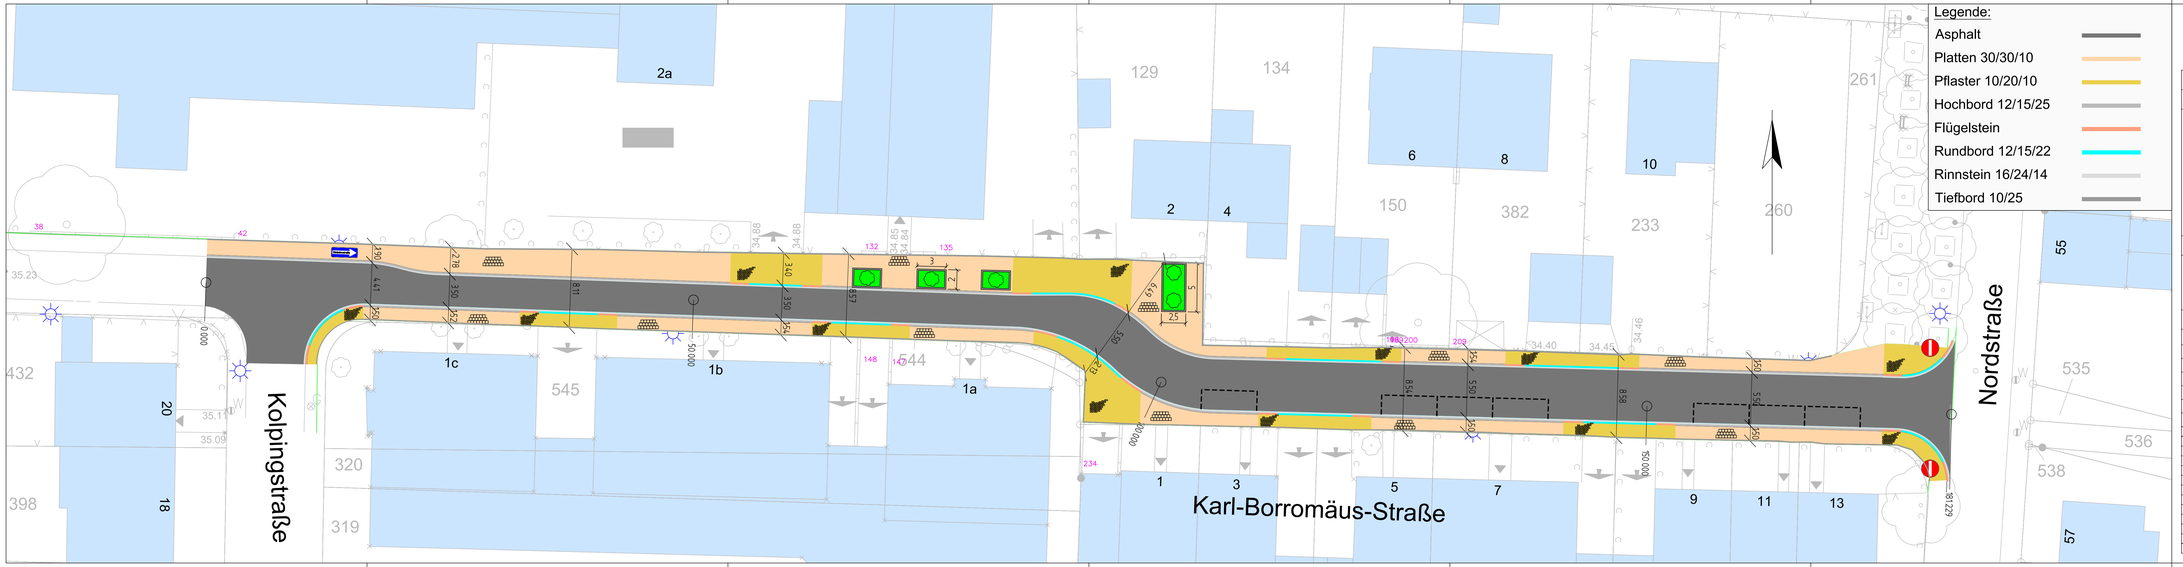

Legende:

- Asphalt
- Platten 30/30/10
- Pflaster 10/20/10
- Hochbord 12/15/25
- Flügelstein
- Rundbord 12/15/22
- Rinnstein 16/24/14
- Tiefbord 10/25

HP. Nr.	m ü. NHN
HP. Nr.	m ü. NHN

STADT MEERBUSCH

Fachbereich 5

Straßen & Kanäle

Planart: Gestaltungsplan

Projekt: Neubau Karl-Borromäus-Straße

Variante 3 - Einbahnstraße

Meerbusch - Büderich

Planer/in	M.Stiens	04.08.2022		EDV-Nummer
Projektleiter/in	J.Müller			1085
Straßenverkehrsbehörde	T.Brockmann			
Straßenbaulastträger	B.Küthen			Maßstab
Abteilungsleiter	R.Reinecke			1:200
Fachbereichsleiter	D.Hartenstein			

geändert am:	**Art der Änderung**

Zur Bauausführung freigegeben: