


Anlage 2 (Zur Vorlage FB4/1682/2023)

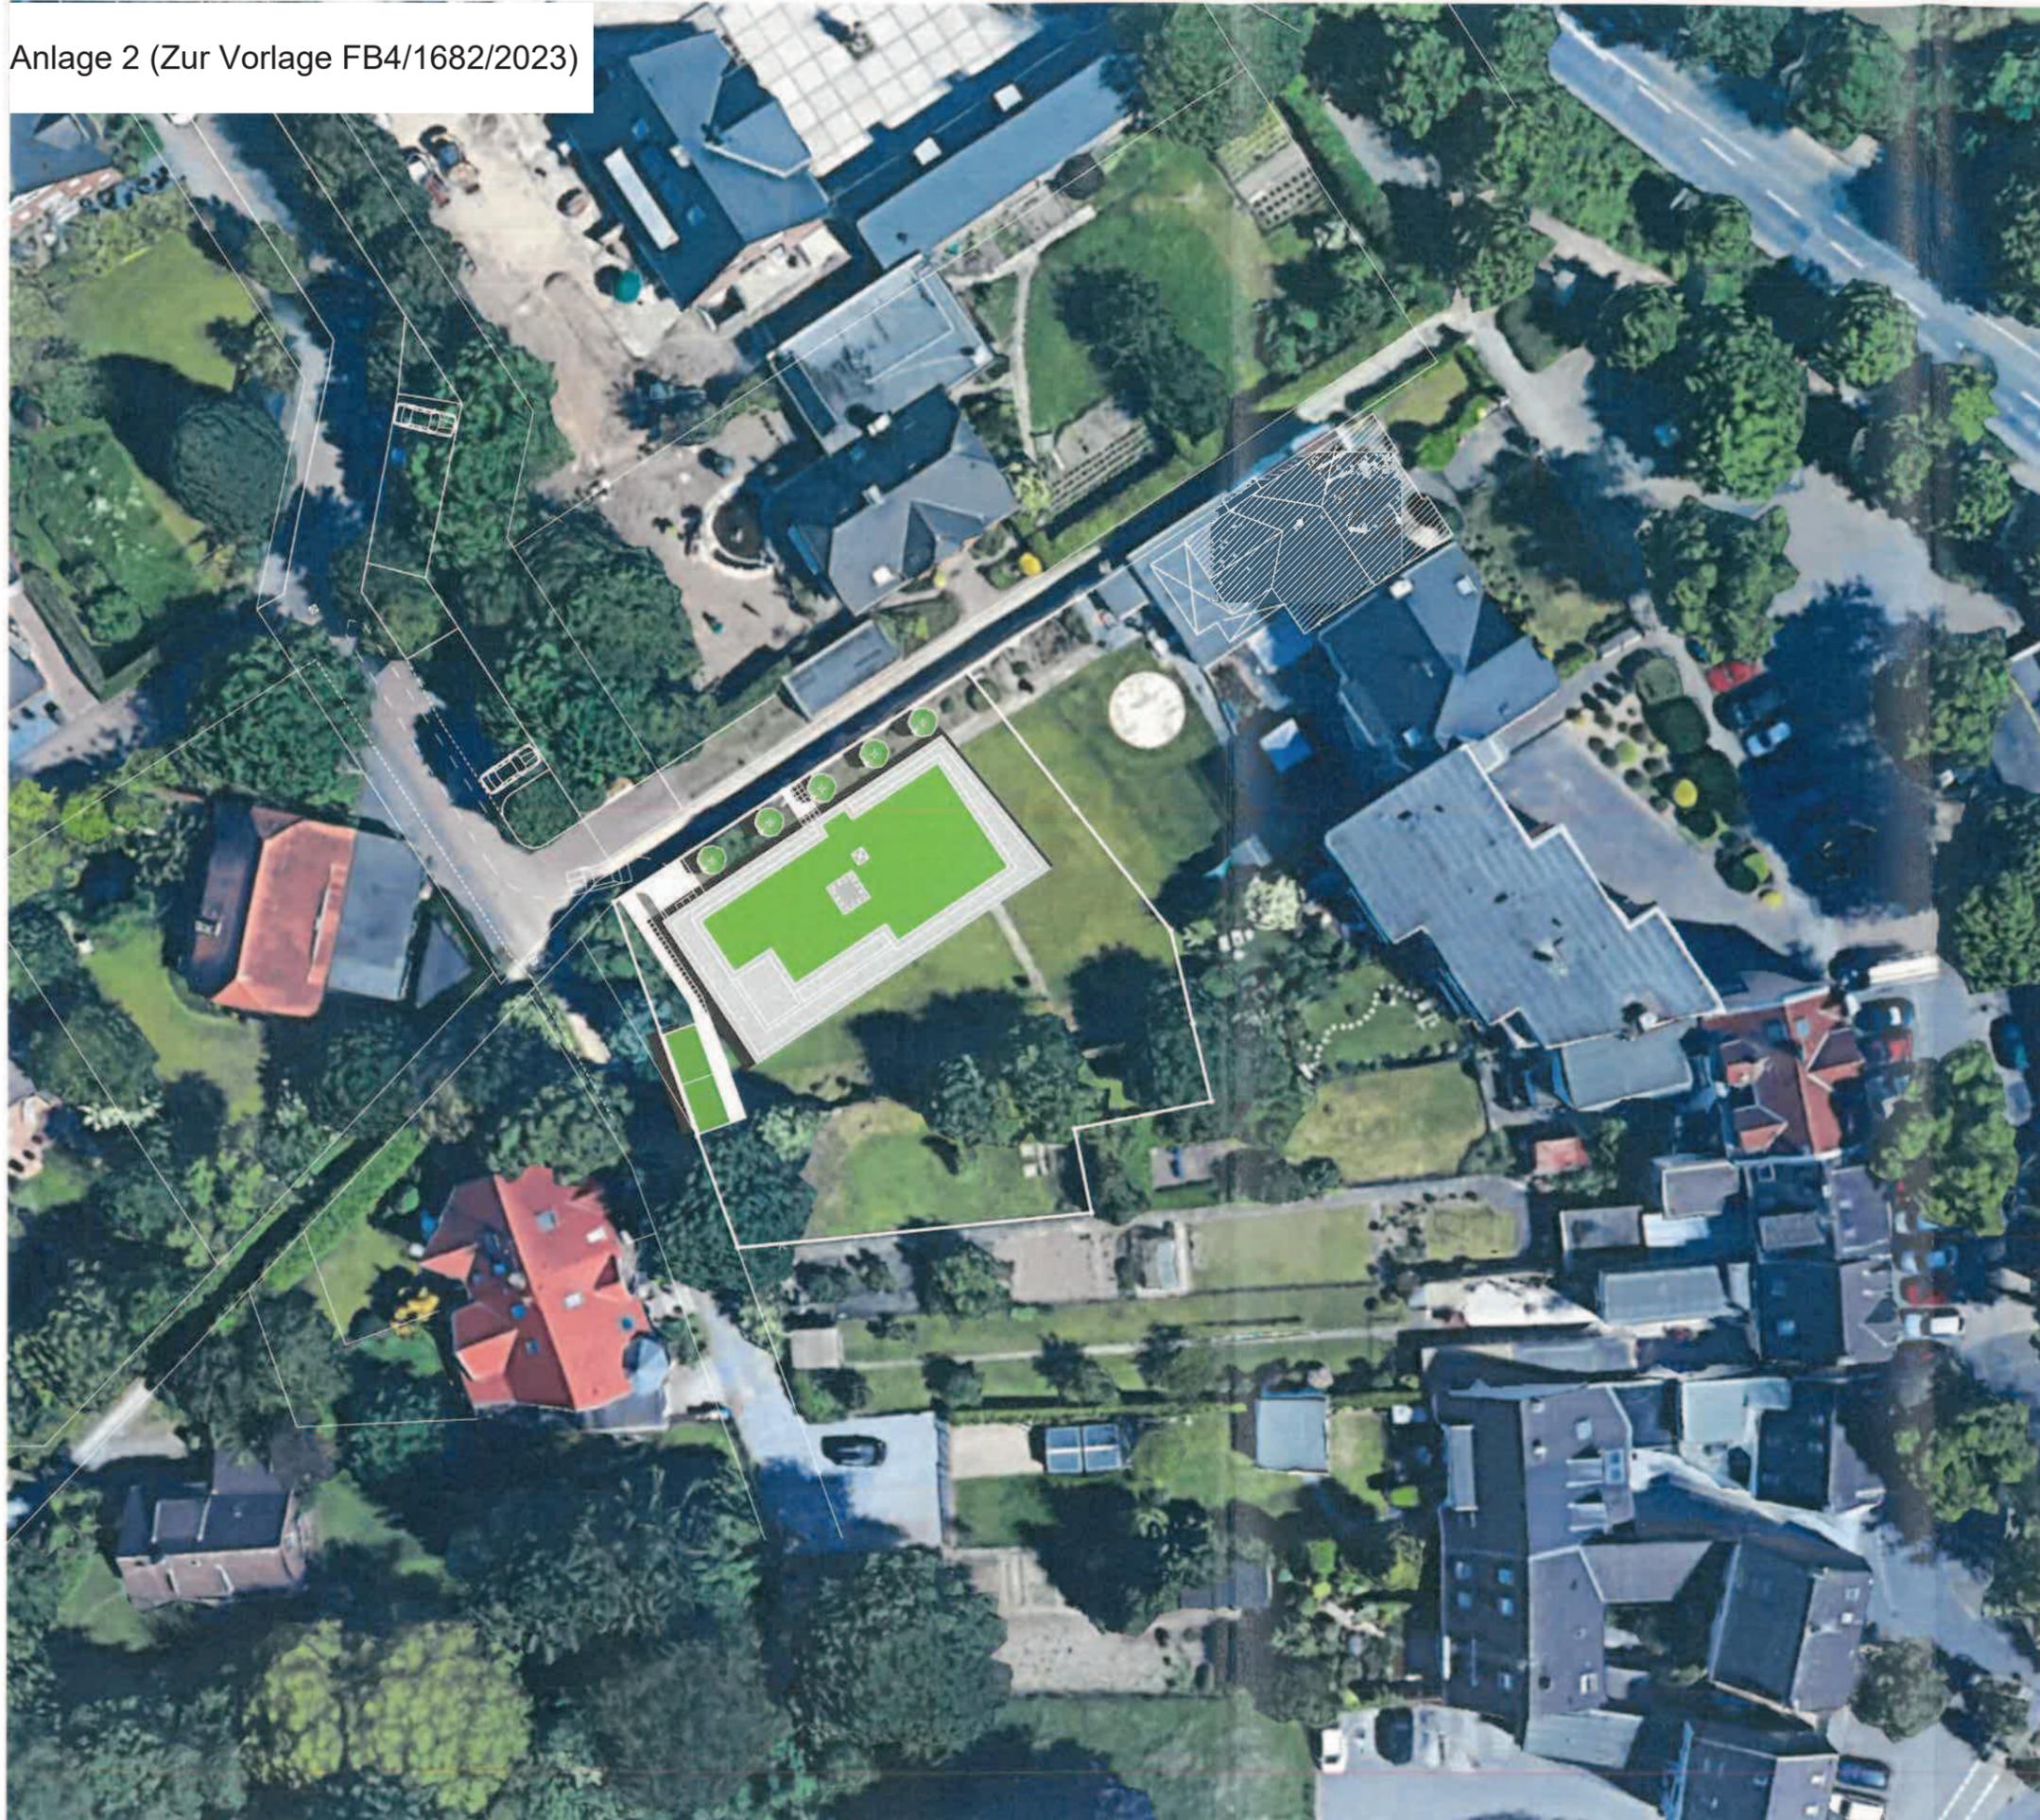

Bauvorhaben

Neubau eines Mehrfamilienhauses mit 5 Wohneinheiten,
einer Tiefgarage und einem Abstellplatz für Fahrräder