

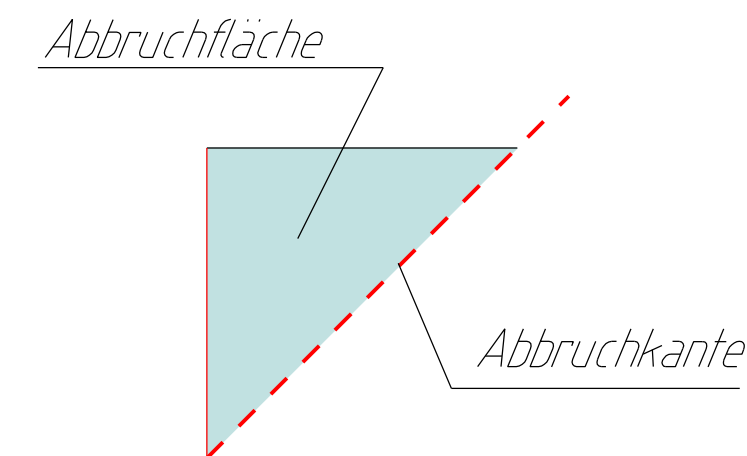


Vorhandener Regelquerschnitt

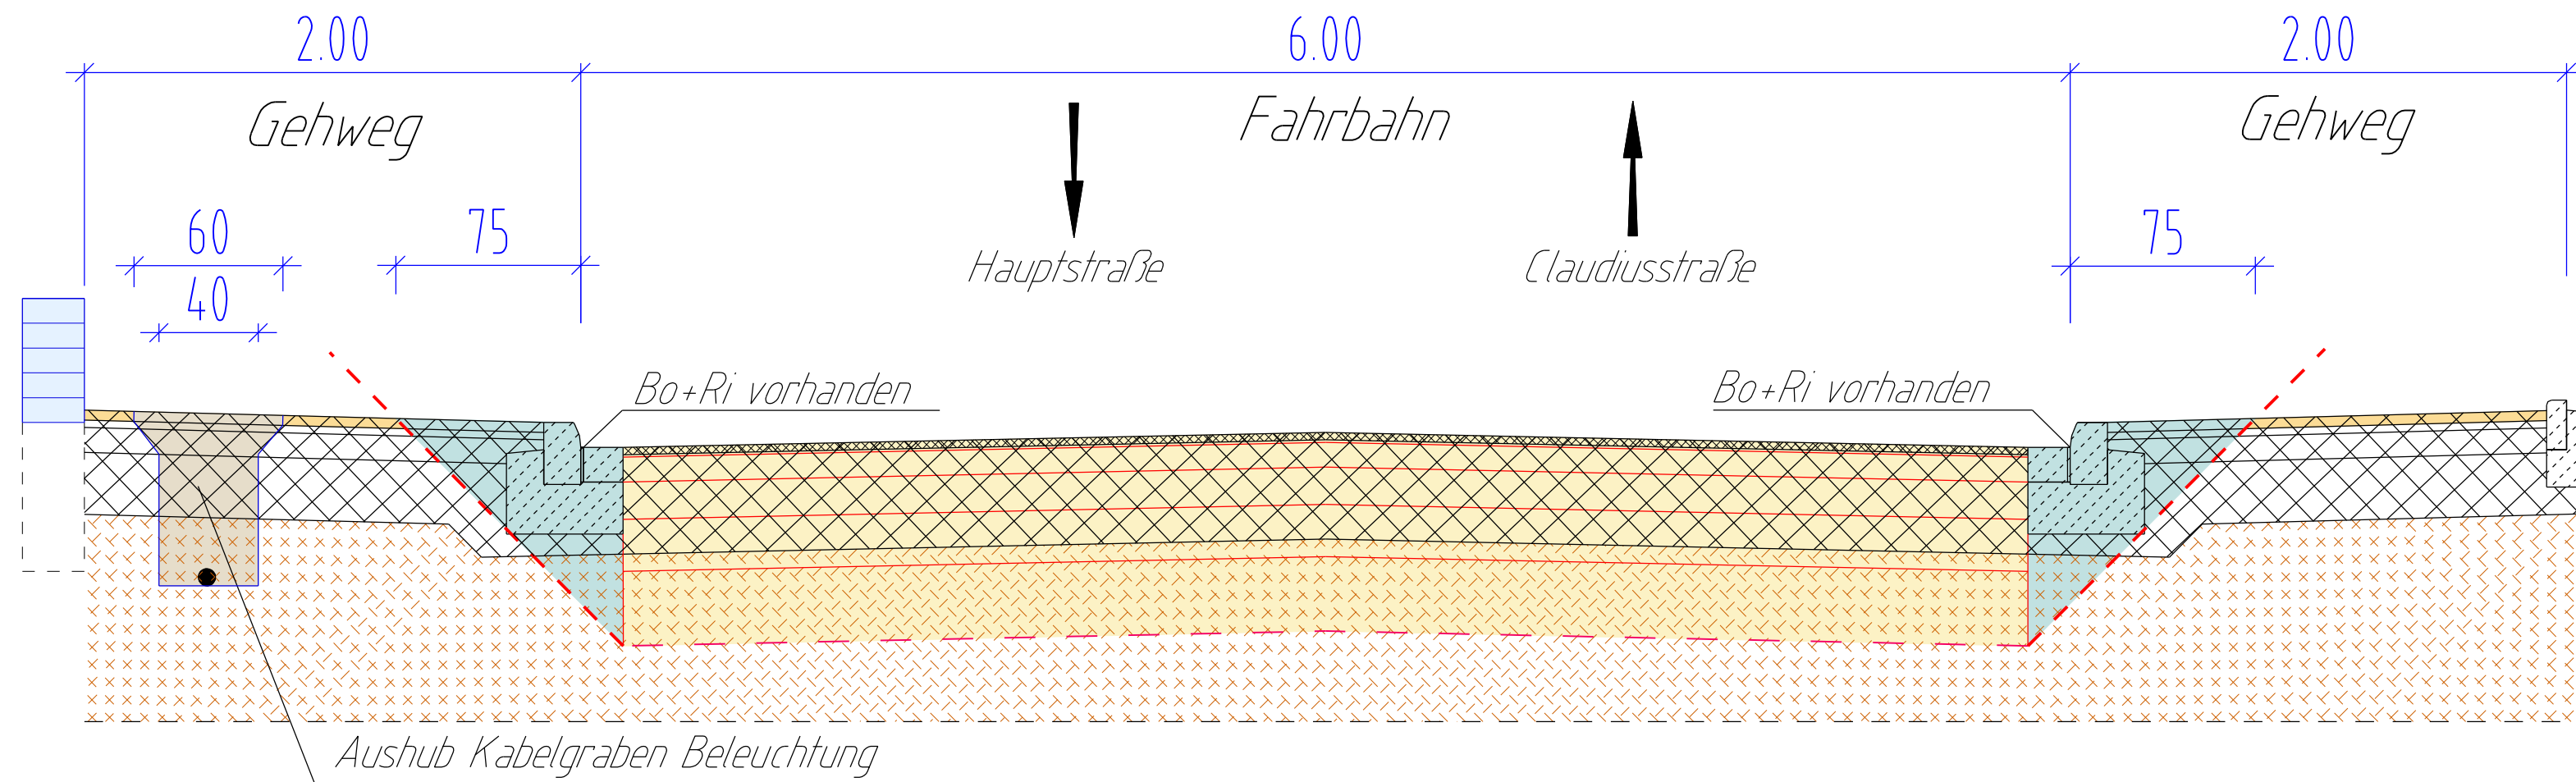

Vorhandener Deckenaufbau

Fahrbahn

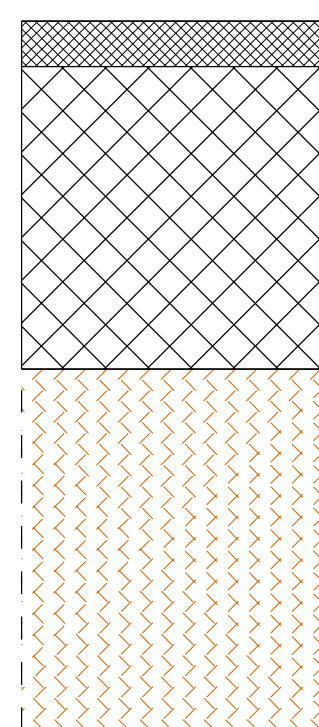


3 cm Teereinstreudecke

ca. 40 cm Hochofenschlacke/
Schotter

43 cm

Unterboden
Sand, schluffig

Gehweg

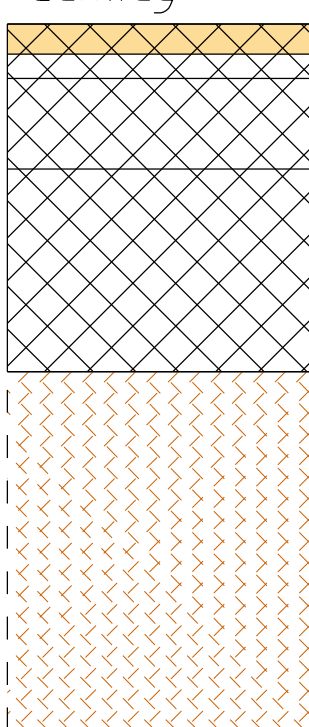

4 cm Platten
3 cm Sand
10 cm Kalkstein


ca. 25 cm Frostschutzkies

ca. 42 cm

Unterboden
Sand, schluffig

Geplanter Deckenaufbau

Fahrbahn

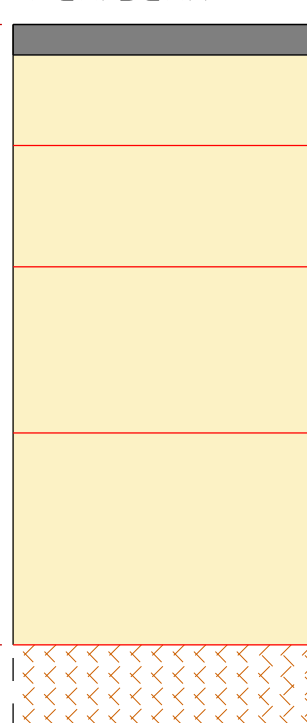

Ausschachtiefe 80 cm

4 cm Asphaltdecke
10 cm Bitu-Tragschicht
15 cm Schottertragschicht
21 cm Frostschutzkies
50 cm

30 cm Auffüllkies

Unterboden Sand, schluffig

Nächster Höhenfestpunkt

HP. Nr. m ü. NN

HP. Nr. m ü. NN



Stadt Meerbusch

Fachbereich 5 Straßen & Kanäle

Querschnitt Bl.: 001

Variante: Bestand

Projekt: Schulstraße

Meerbusch - Lank

erstellt am:	Projektleiter/In:	Fachbereichsleiter:	EDV-Nummer:	Maßstab
06.11.2012				
Klumpen		W. Trapp	1356	1 : 25

geändert am:	Art der Änderung
--------------	------------------

Zur Bauausführung freigegeben: Bearbeitungsstand vom: 06.11.2012

SDA - Plan: