


Grundlagen

Orientierung/ Abbruch




Vorentwurf

Untergeschoss

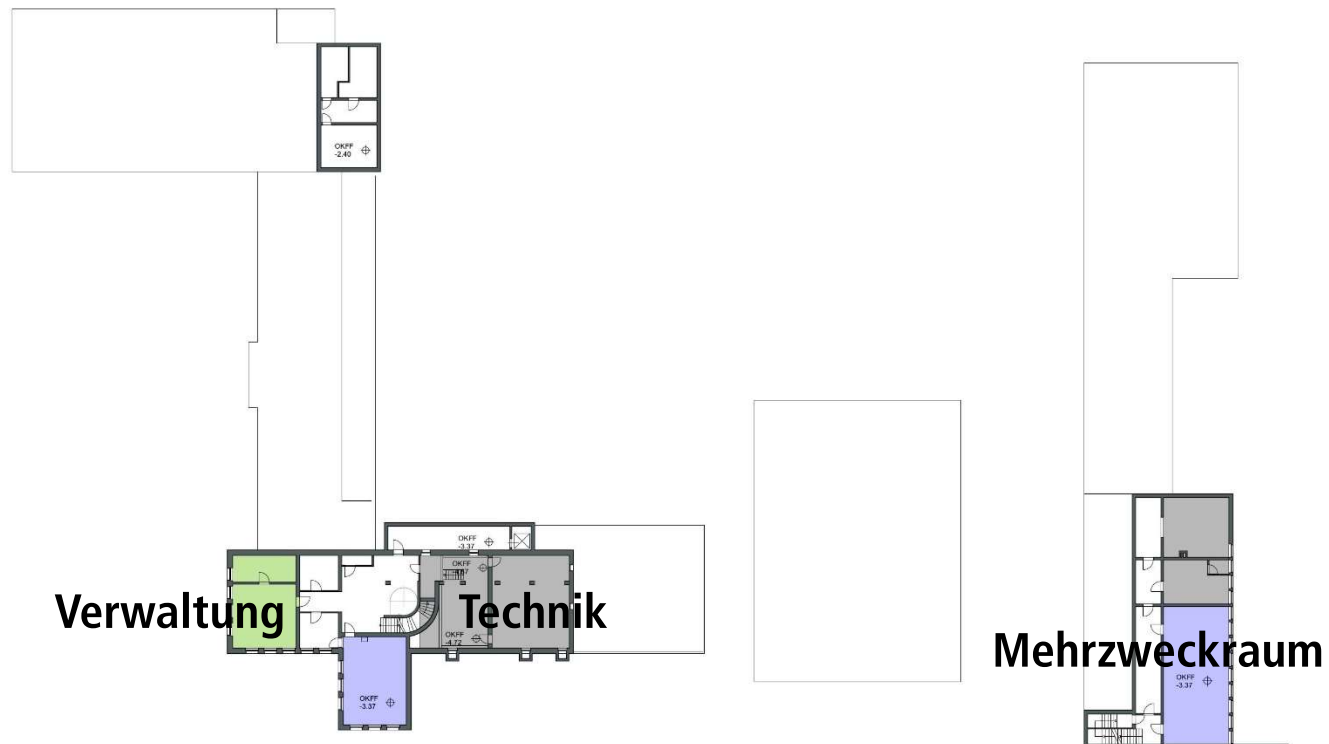

Vorentwurf


Erdgeschoss

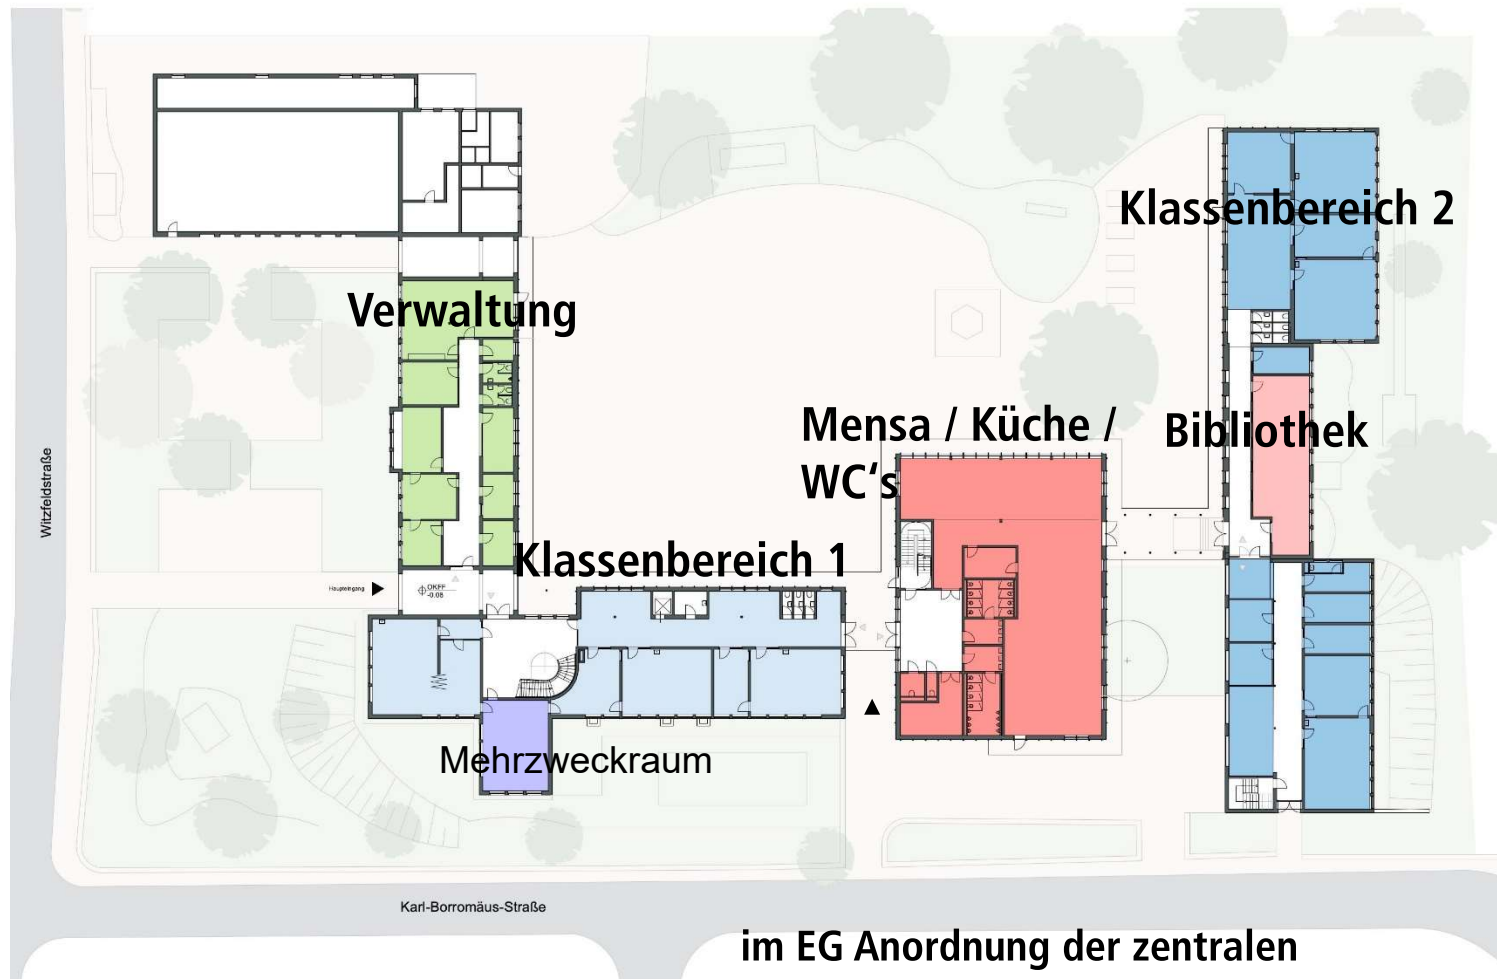

im EG Anordnung der zentralen Funktionen Verwaltung, Mensa mit Küche / Aula und Bibliothek sowie zwei Jahrgänge

Vorentwurf

Obergeschoss

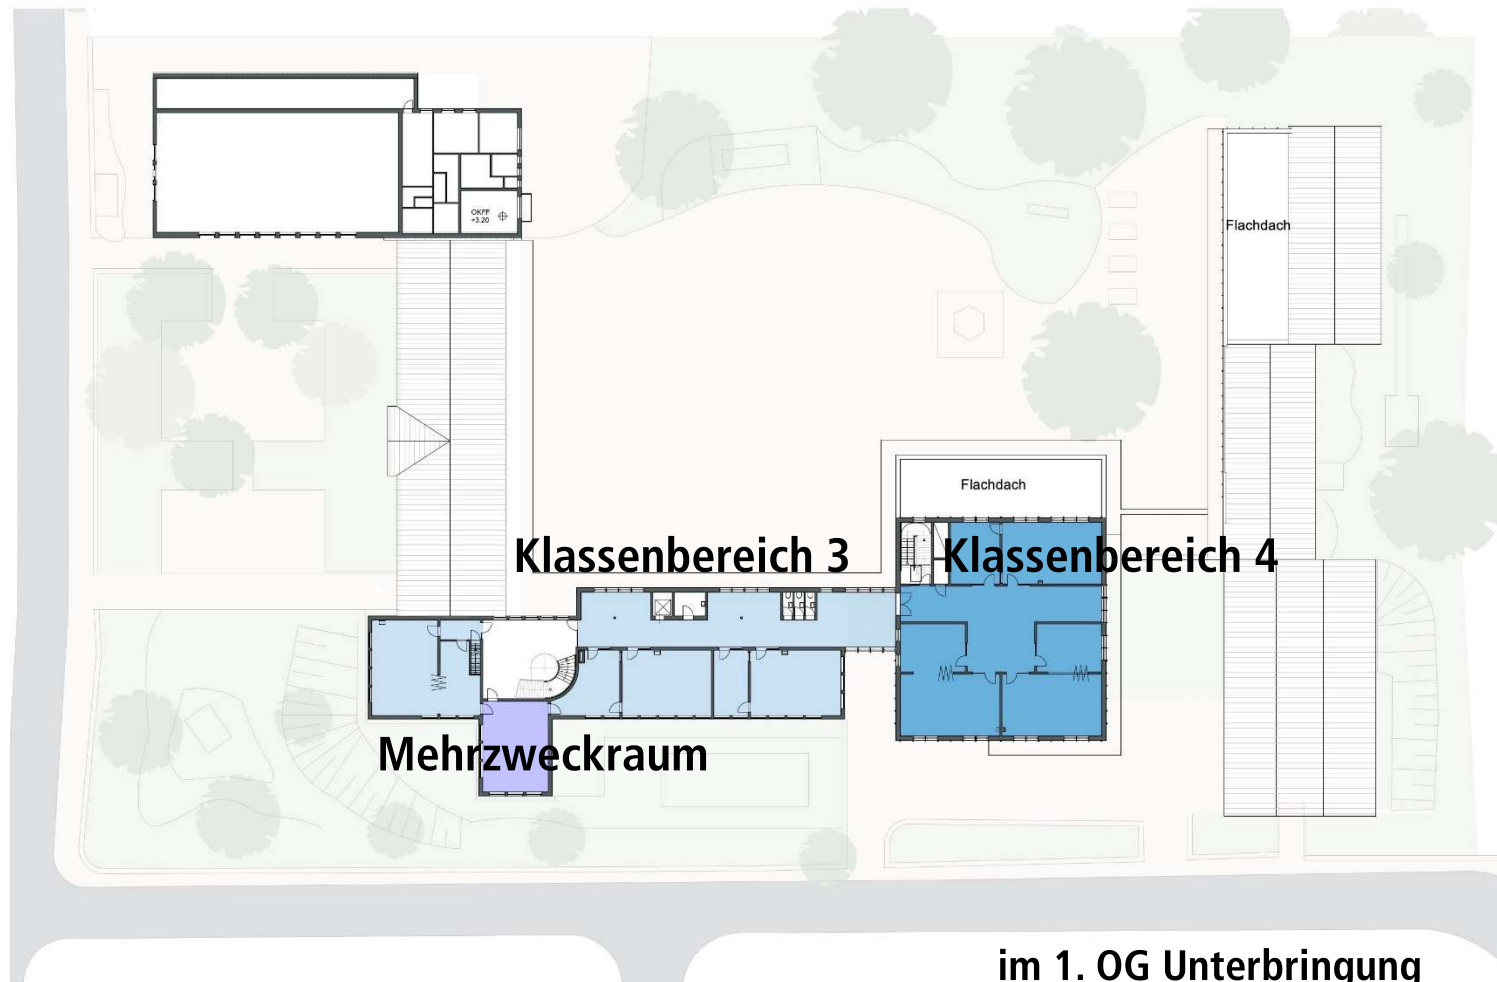

im 1. OG Unterbringung
von zwei Jahrgängen