
Abbruch-Bereiche

notwendige vorbereitende Maßnahmen

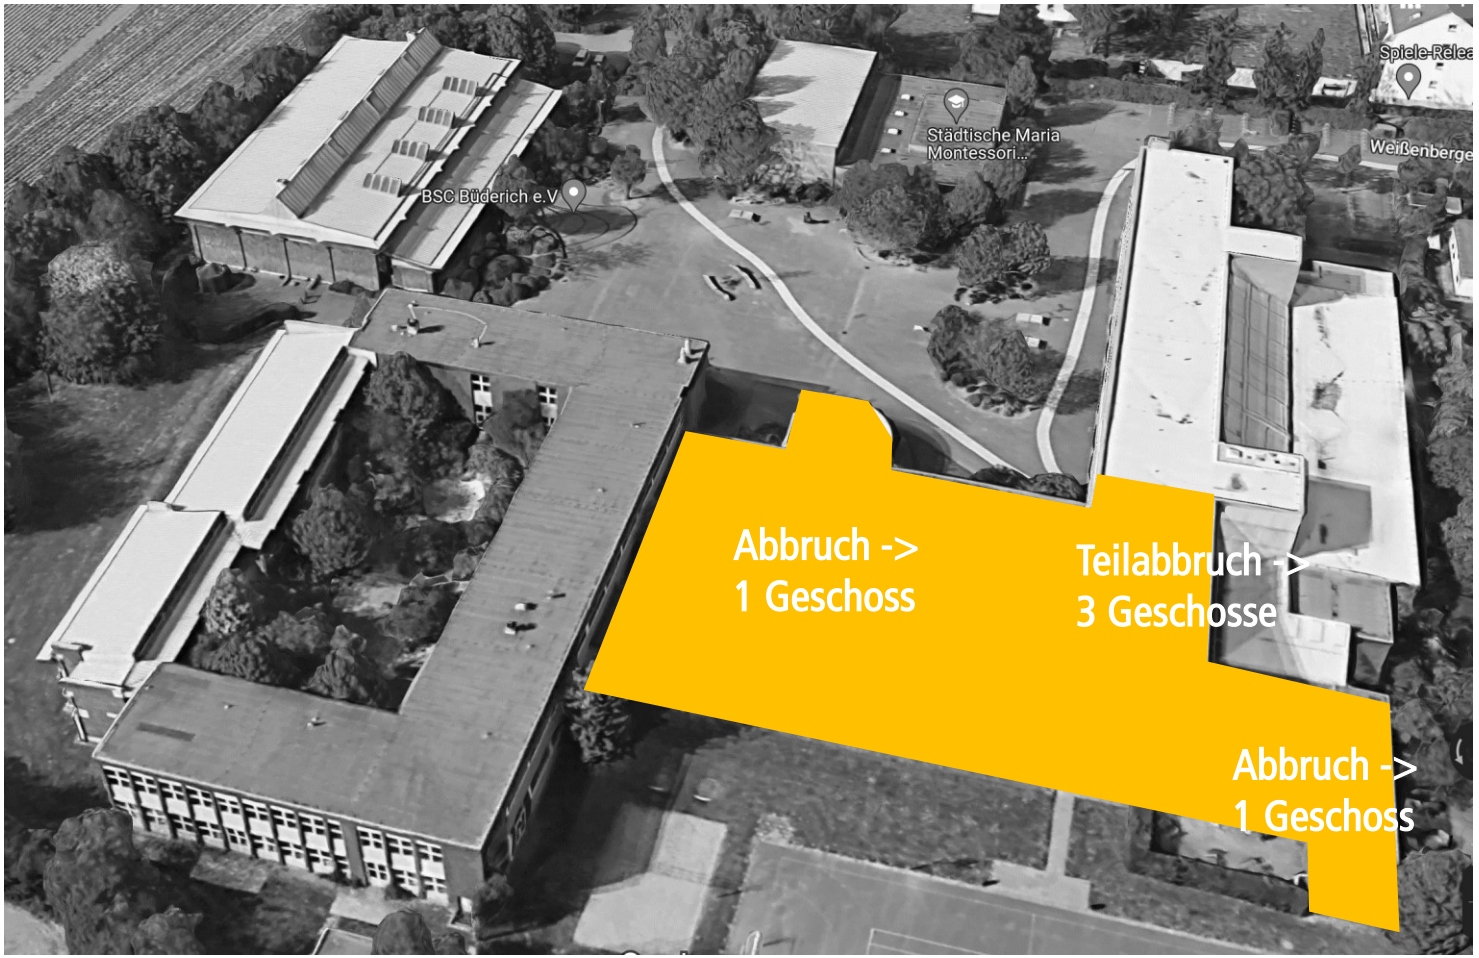


Abbruchfl. ges. ->
BGF : ca. 2.300qm

STADT MEERBUSCH


Grundriss NEU

Untergeschoss

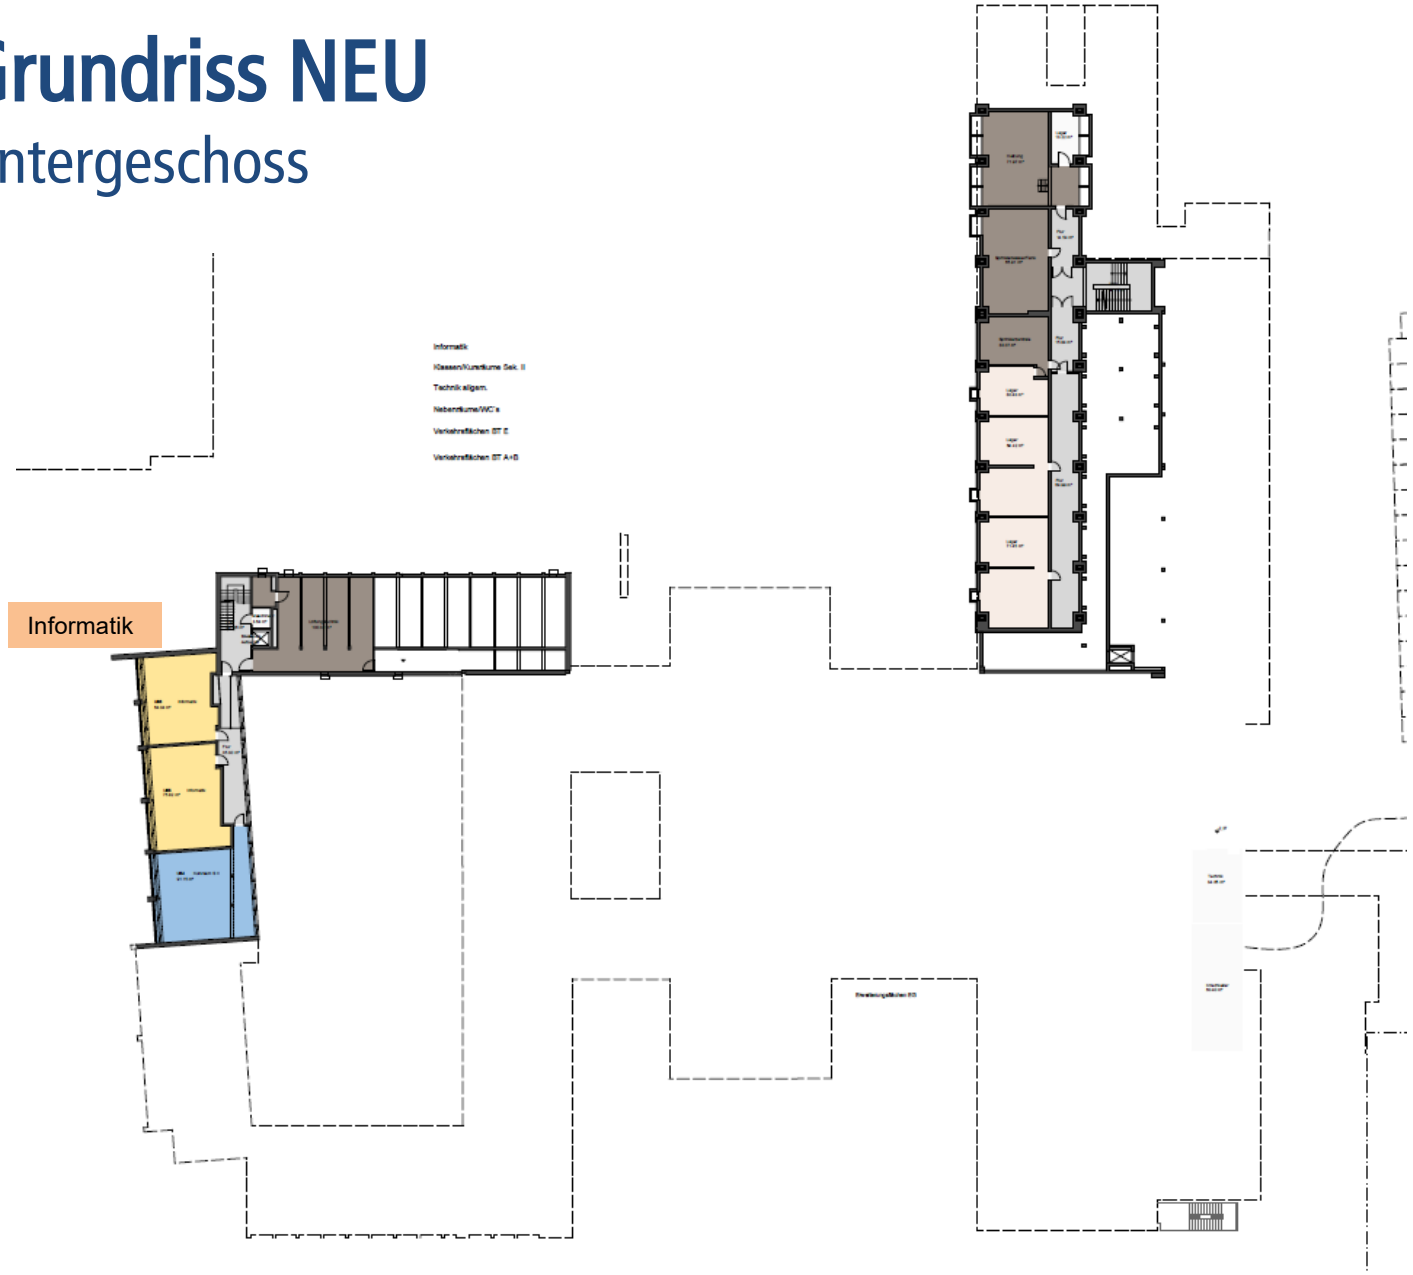

Grundriss NEU


Erdgeschoss

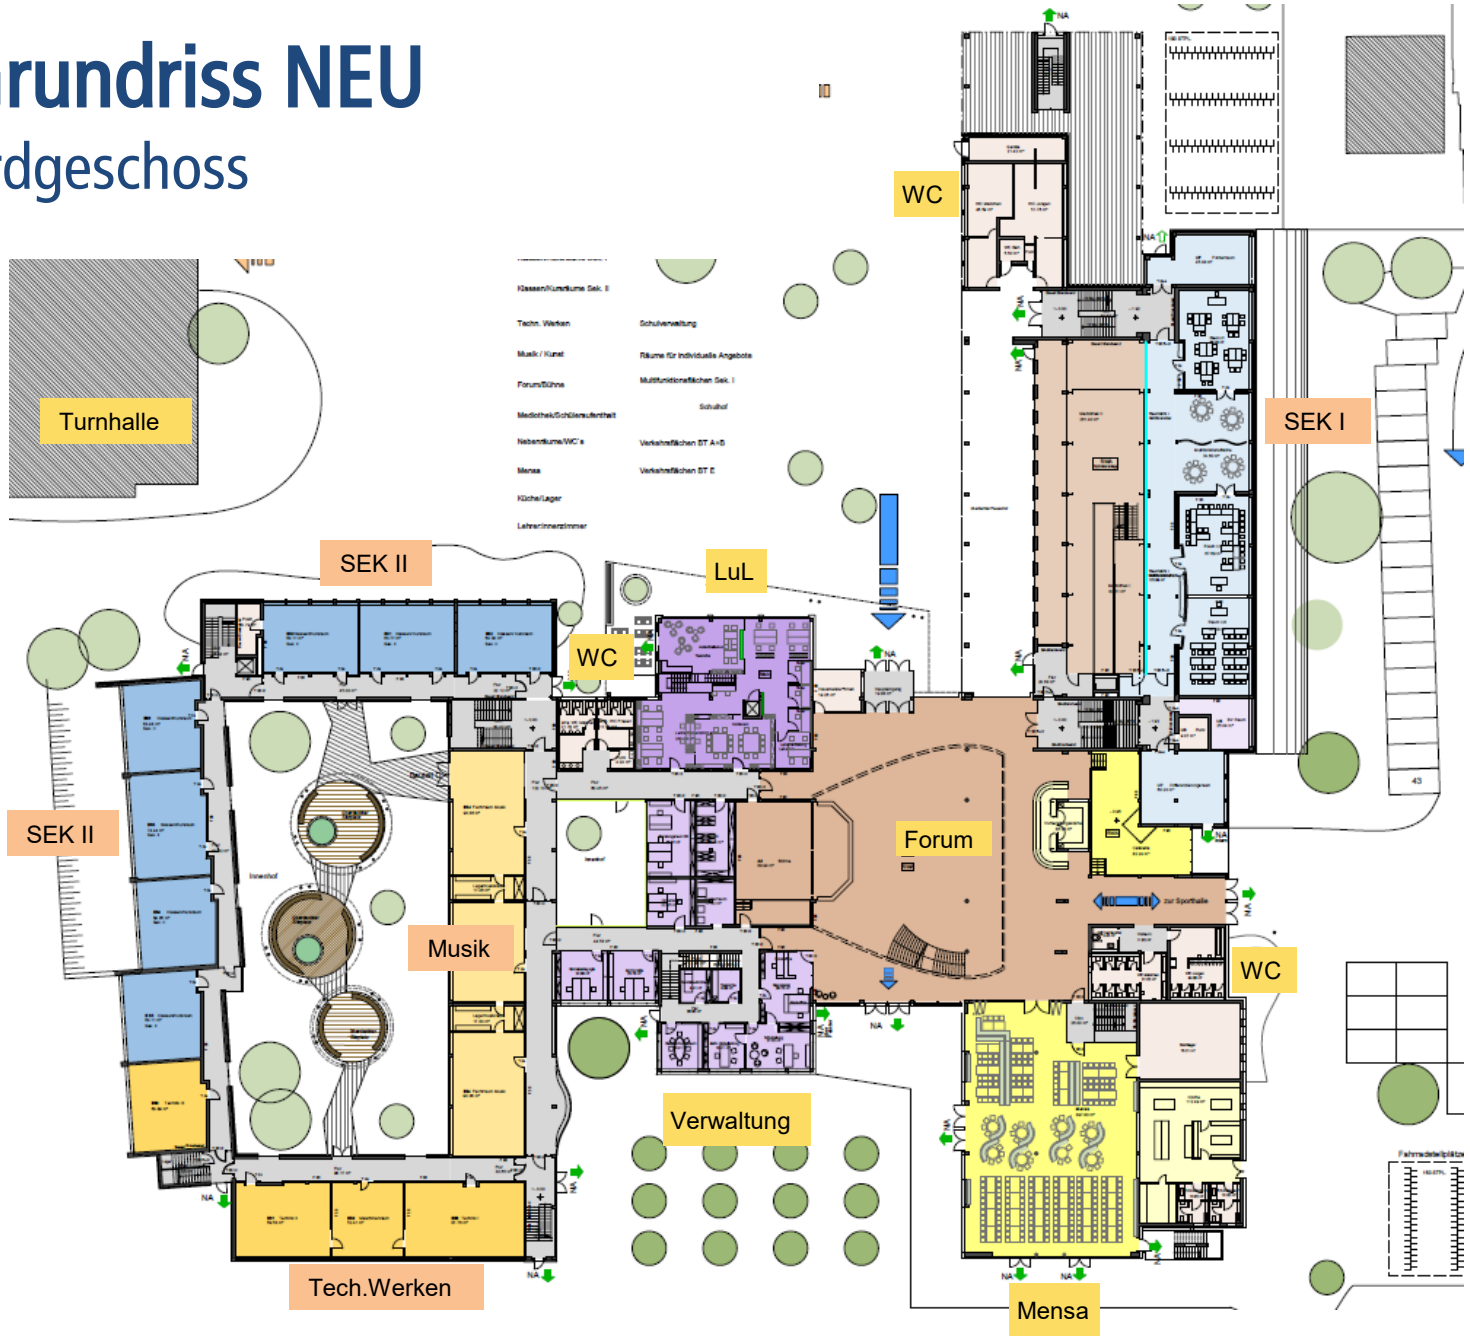

STADT MEERBUSCH

Grundriss NEU


1.Obergeschoss

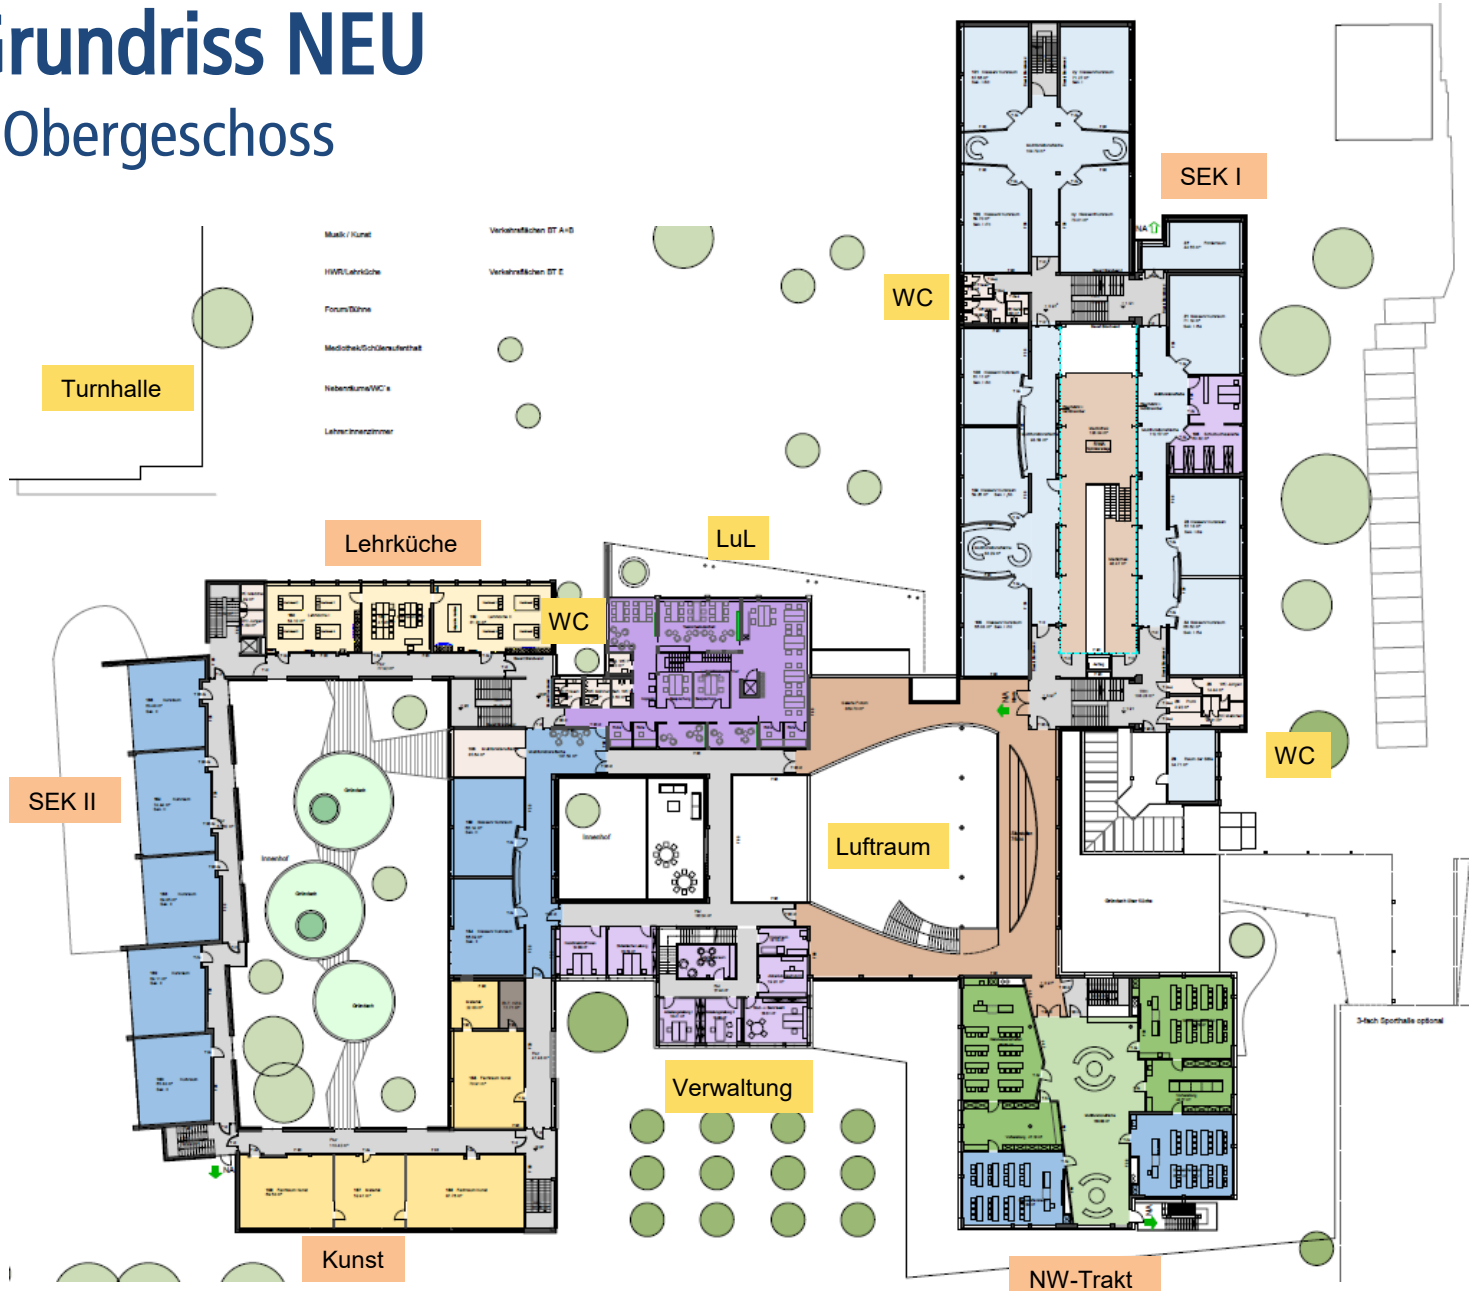

STADT MEERBUSCH

Grundriss NEU

2.Obergeschoss

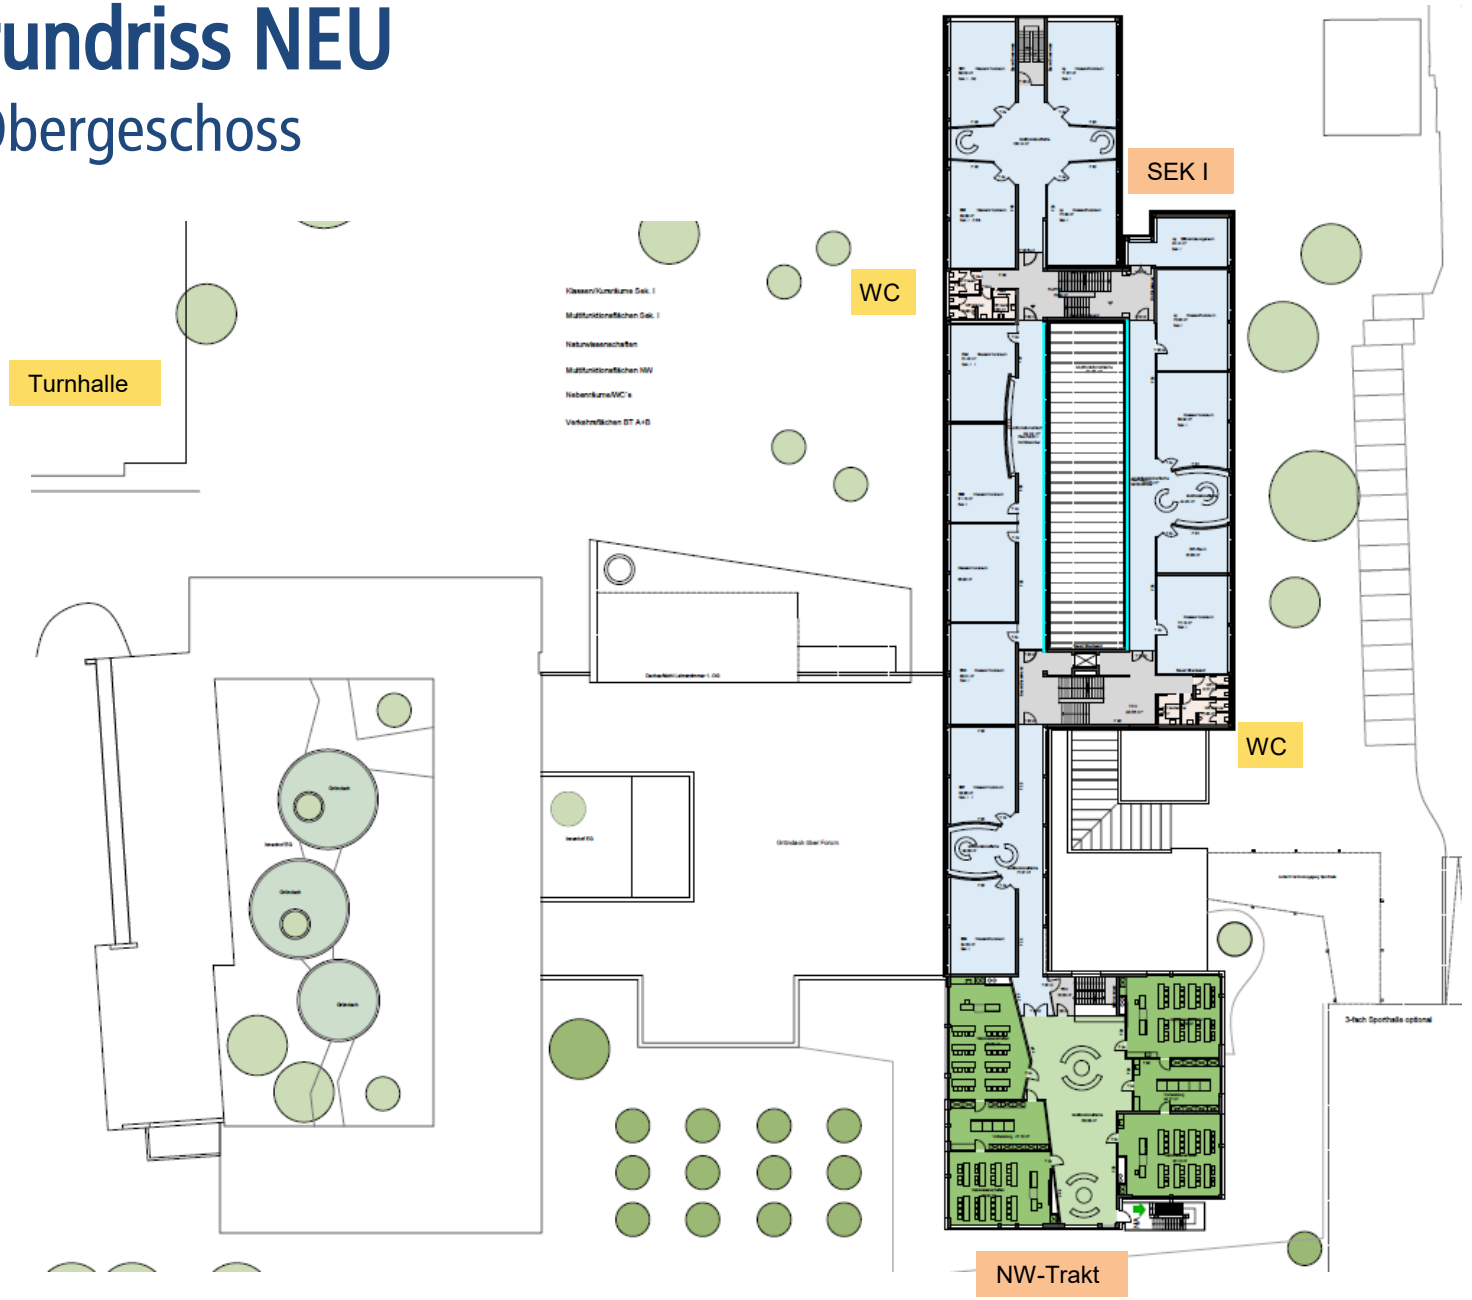

STADT MEERBUSCH

Grundriss NEU

3.Obergeschoss



STADT MEERBUSCH