


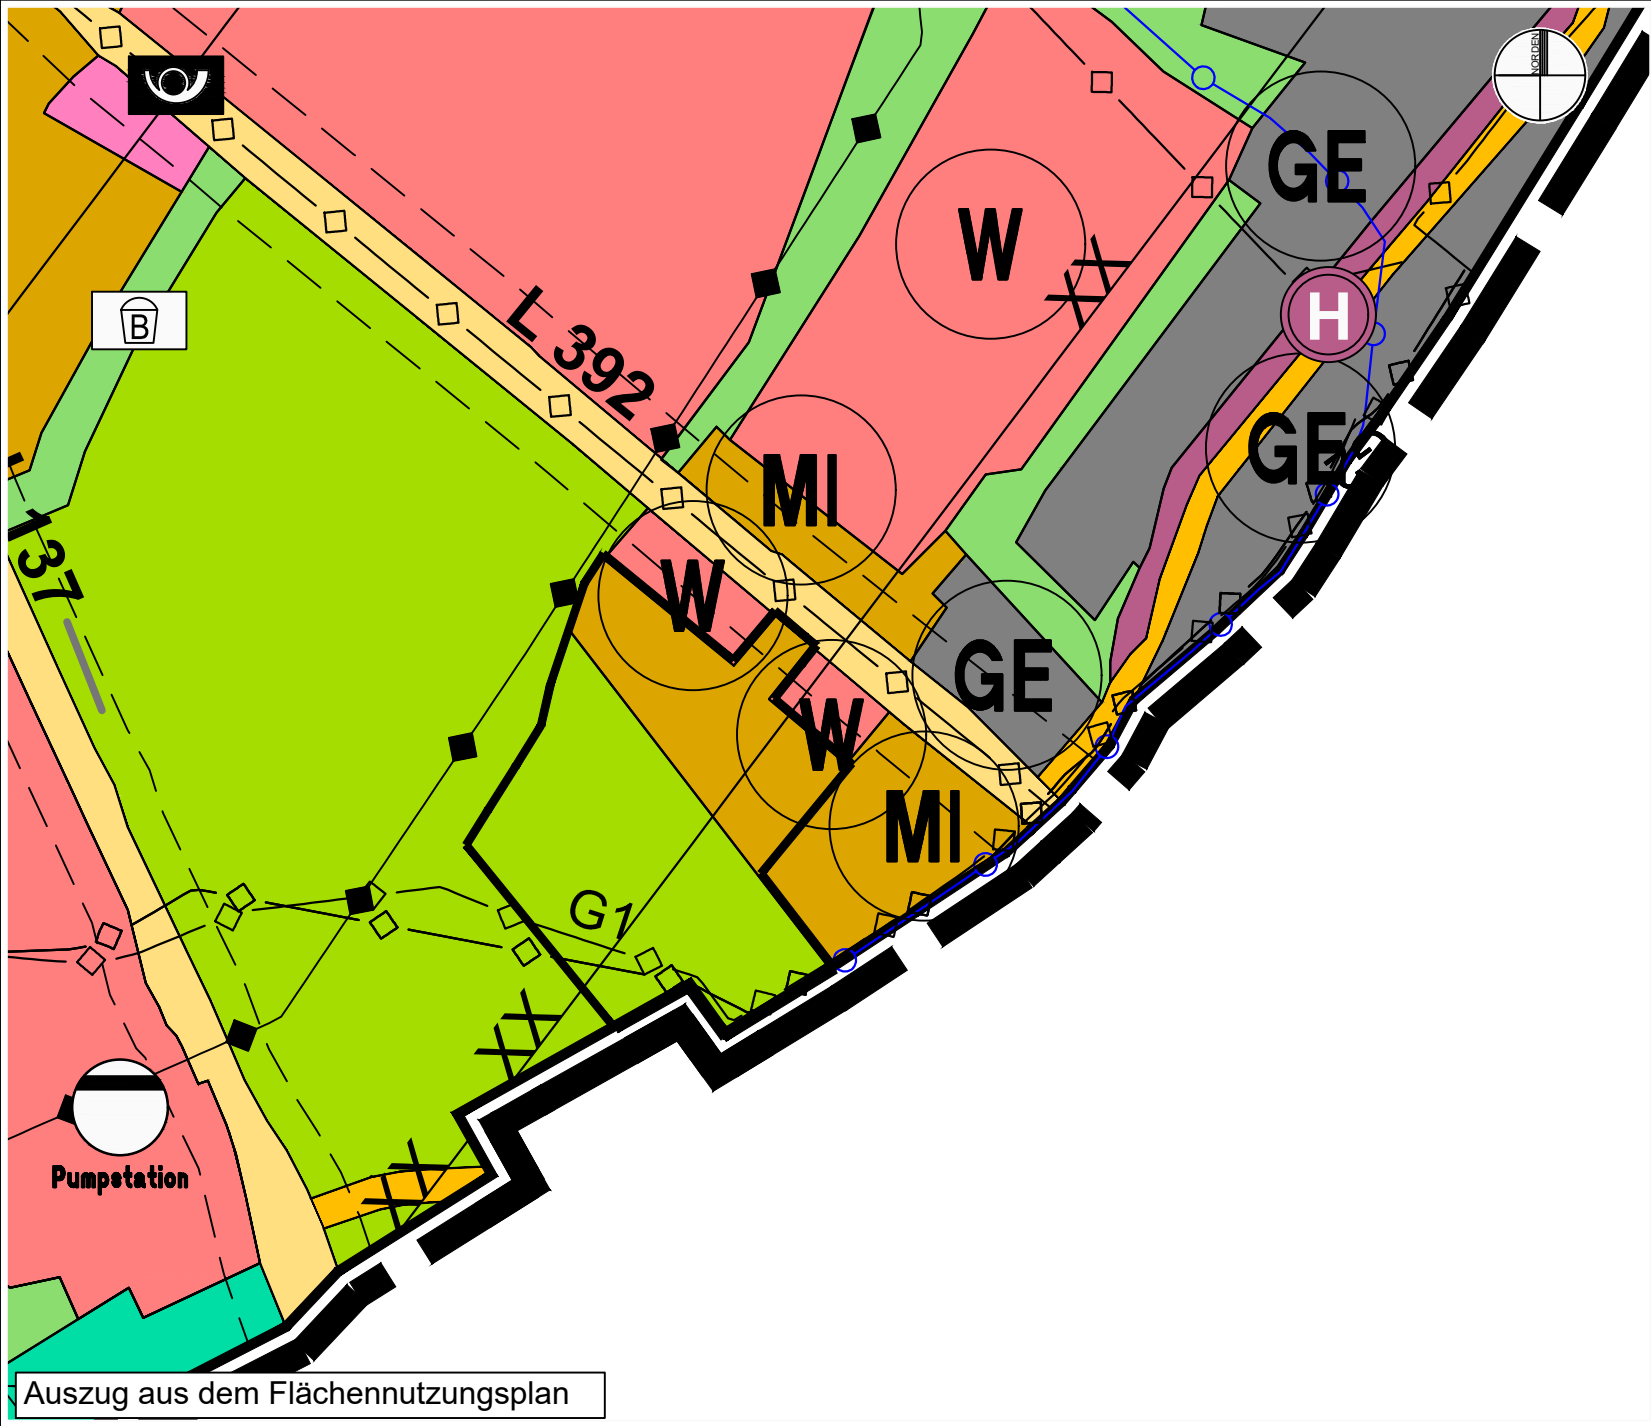

- Zeichenerklärung**
- ART DER BAULICHEN NUTZUNG**
- Wohnbaufläche
 - Mischgebiet
 - Gewerbegebiet
- FLÄCHEN FÜR DEN GEMEINBEDARF**
- Gemeinbedarfsfläche
 - Post
- SONSTIGE VERKEHRSFLÄCHEN**
- Straßenverkehrsflächen
 - Bahnanlage
- FLÄCHEN FÜR VERSORGSANLAGEN**
- Ver- und Entsorgungsanlagen
 - Versorgungsanlagen Zweckbestimmung "Abwasser"
- UNTERIRDISCHE HAUPT-LEITUNGEN**
- Versorgungsleitung (z.B. G1)
- OBERIRDISCHE HAUPT-LEITUNGEN**
- Versorgungsleitung
- GRÜNFLÄCHEN**
- Grünfläche
 - Spielfeld Typ B
- LANDWIRTSCHAFT UND WALD**
- Flächen für die Landwirtschaft
- NACHRICHTLICHE ÜBERNAHMEN**
- LUFTVERKEHR**
- Bauschutzbereiche
- VERKEHRSANLAGEN**
- Landesstraße (z.B. L 392), jeweils mit Schutzstreifen
- WASSERFLÄCHEN**
- Gewässer III. Ordnung
- Lage innerhalb eines Hochwasserrisikogebietes gem. §78b Abs. 1 Wasserhaushaltsgesetz
- SONSTIGE PLANZEICHEN**
- Grenze des räumlichen Geltungsbereiches