

# Geplanter Gewerbeneubau: Berta-Benz-Straße (Flurstück 217)

## Katastrerauszug (Anlage 1 zur Vorlage BM/1699/2023)




Rhein-Kreis Neuss  
Katasteramt

### Auszug aus dem Liegenschaftskataster

Flurkarte NRW 1 : 1000

Erstellt: 18.04.2023

Flurstück: 217  
Flur: 10  
Gemarkung: Strümp  
Berta-Benz-Straße, Meerbusch

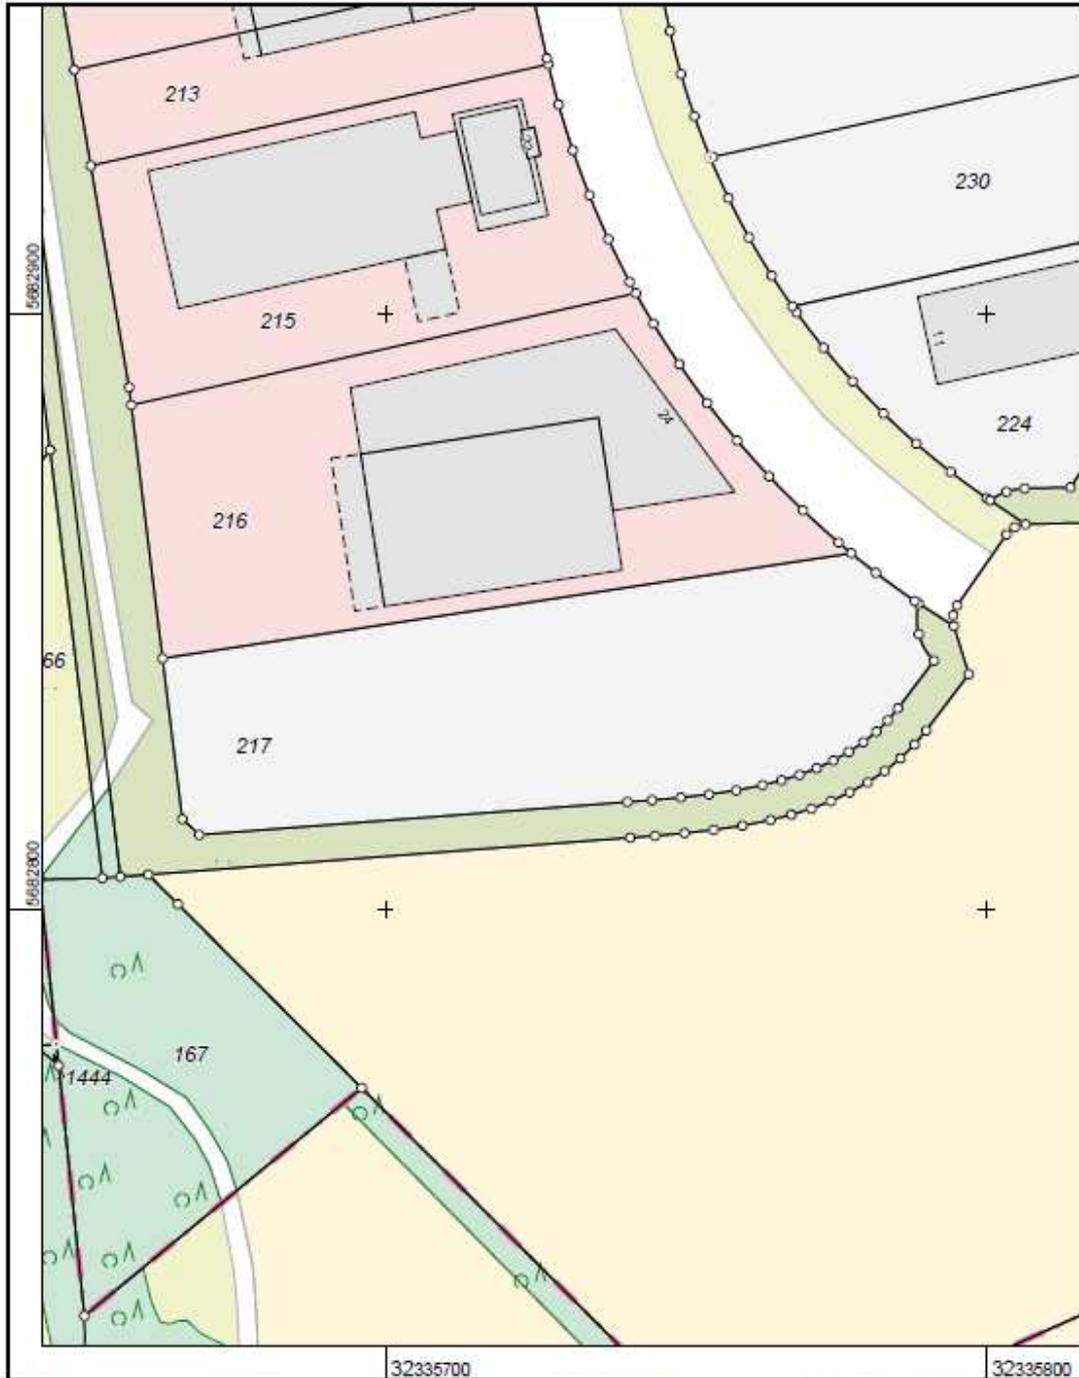

Maßstab 1 : 1000

10 20 30 40 50 Meter

Die Nutzung dieses Auszuges ist im Rahmen des § 11 (1) DVOzVermKatG NRW zulässig. Zuwendungsanträge werden nach § 27 VermKatG NRW verfolgt.