


16. Änderung des Regionalplans (RPD) im Gebiet der Stadt Grevenbroich

bisherige Festlegungen

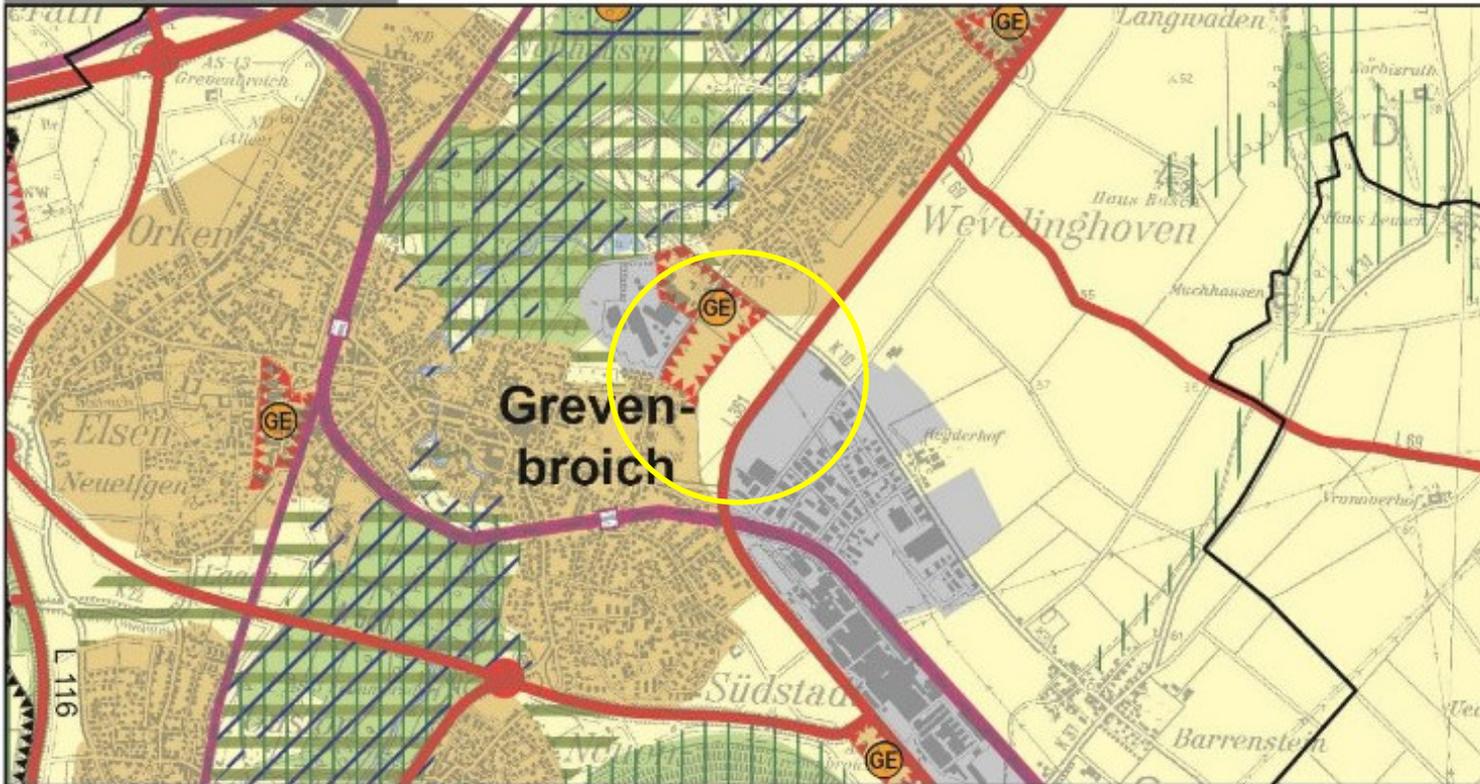


Auszug aus den zeichnerischen Festlegungen des Regionalplans Düsseldorf (RPD)

- derzeit als Acker genutzte Fläche in Grevenbroich-Wevelinghoven, die vollständig von Siedlungsnutzungen umgeben ist
- Errichtung eines von drei **Hyperscale Rechenzentren** im Rheinischen Revier

TOP 11.1


geänderte Festlegungen

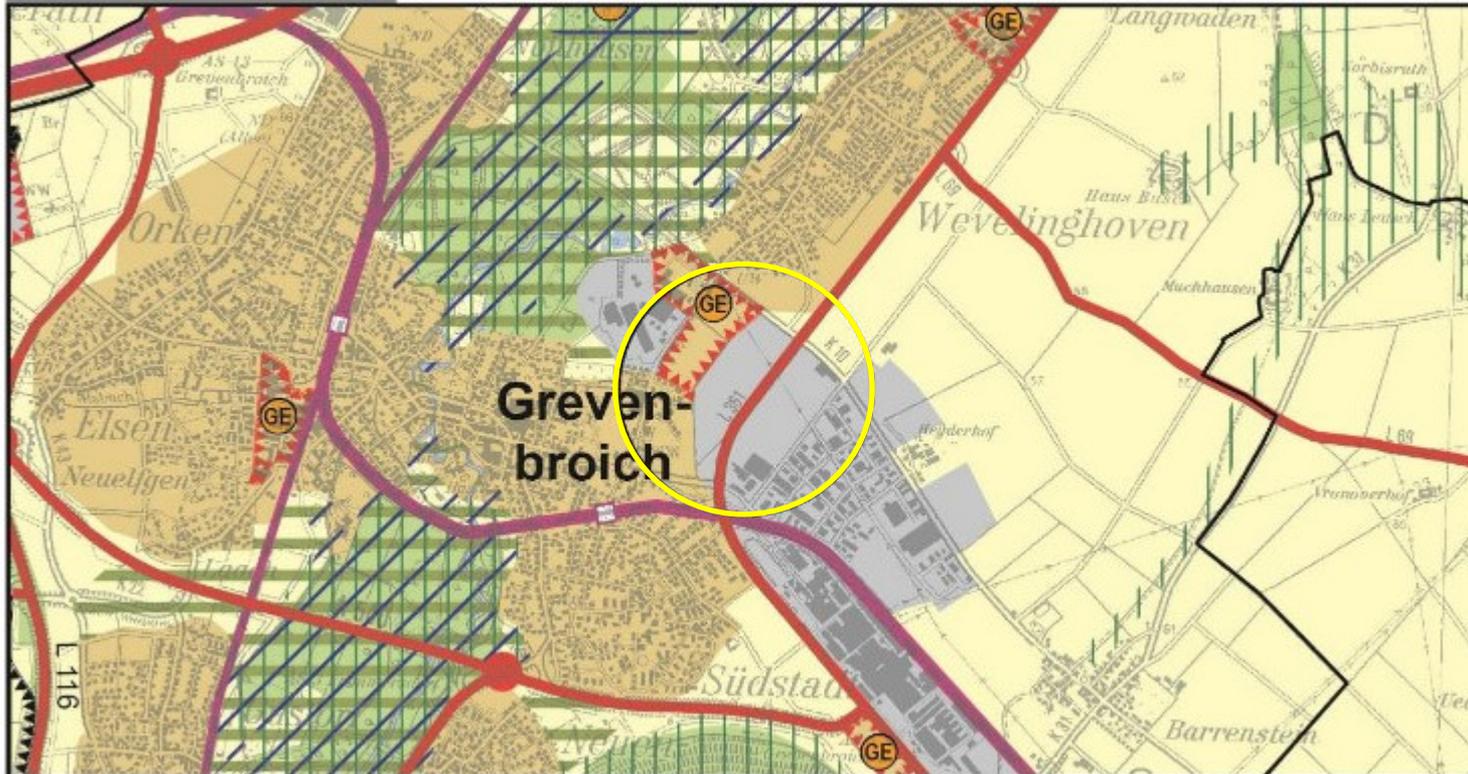

Auszug aus den zeichnerischen Festlegungen des Regionalplans Düsseldorf (RPD) in der Fassung mit den geplanten Änderungen

- Festlegung als **Bereich für gewerblich-industrielle Nutzung (GIB)**

geänderte Festlegungen (Variante GIB-Z)

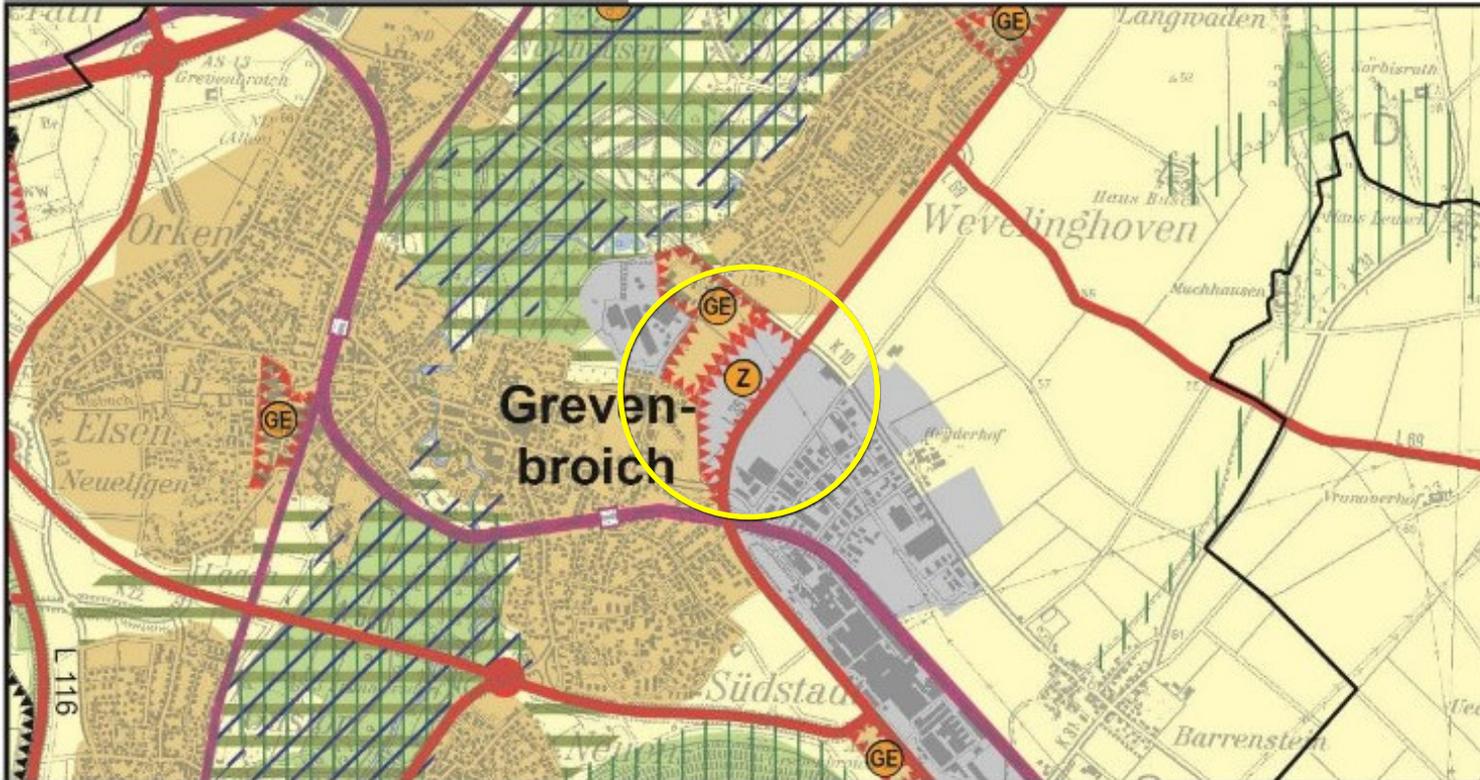

Auszug aus den zeichnerischen Festlegungen des Regionalplans Düsseldorf (RPD) in der Fassung mit den geplanten Änderungen

- Prüfung der Überlagerung des **GIB** mit einer **Zweckbindung (Z)** und die **Ergänzung des Ziels (Transformationsstandort)** im weiteren Verfahren