




Verkehrszeichenplan! Einbahnstraßenregelung.

0 31 62 m
1: 2000

Erstellt: 14.12.2022

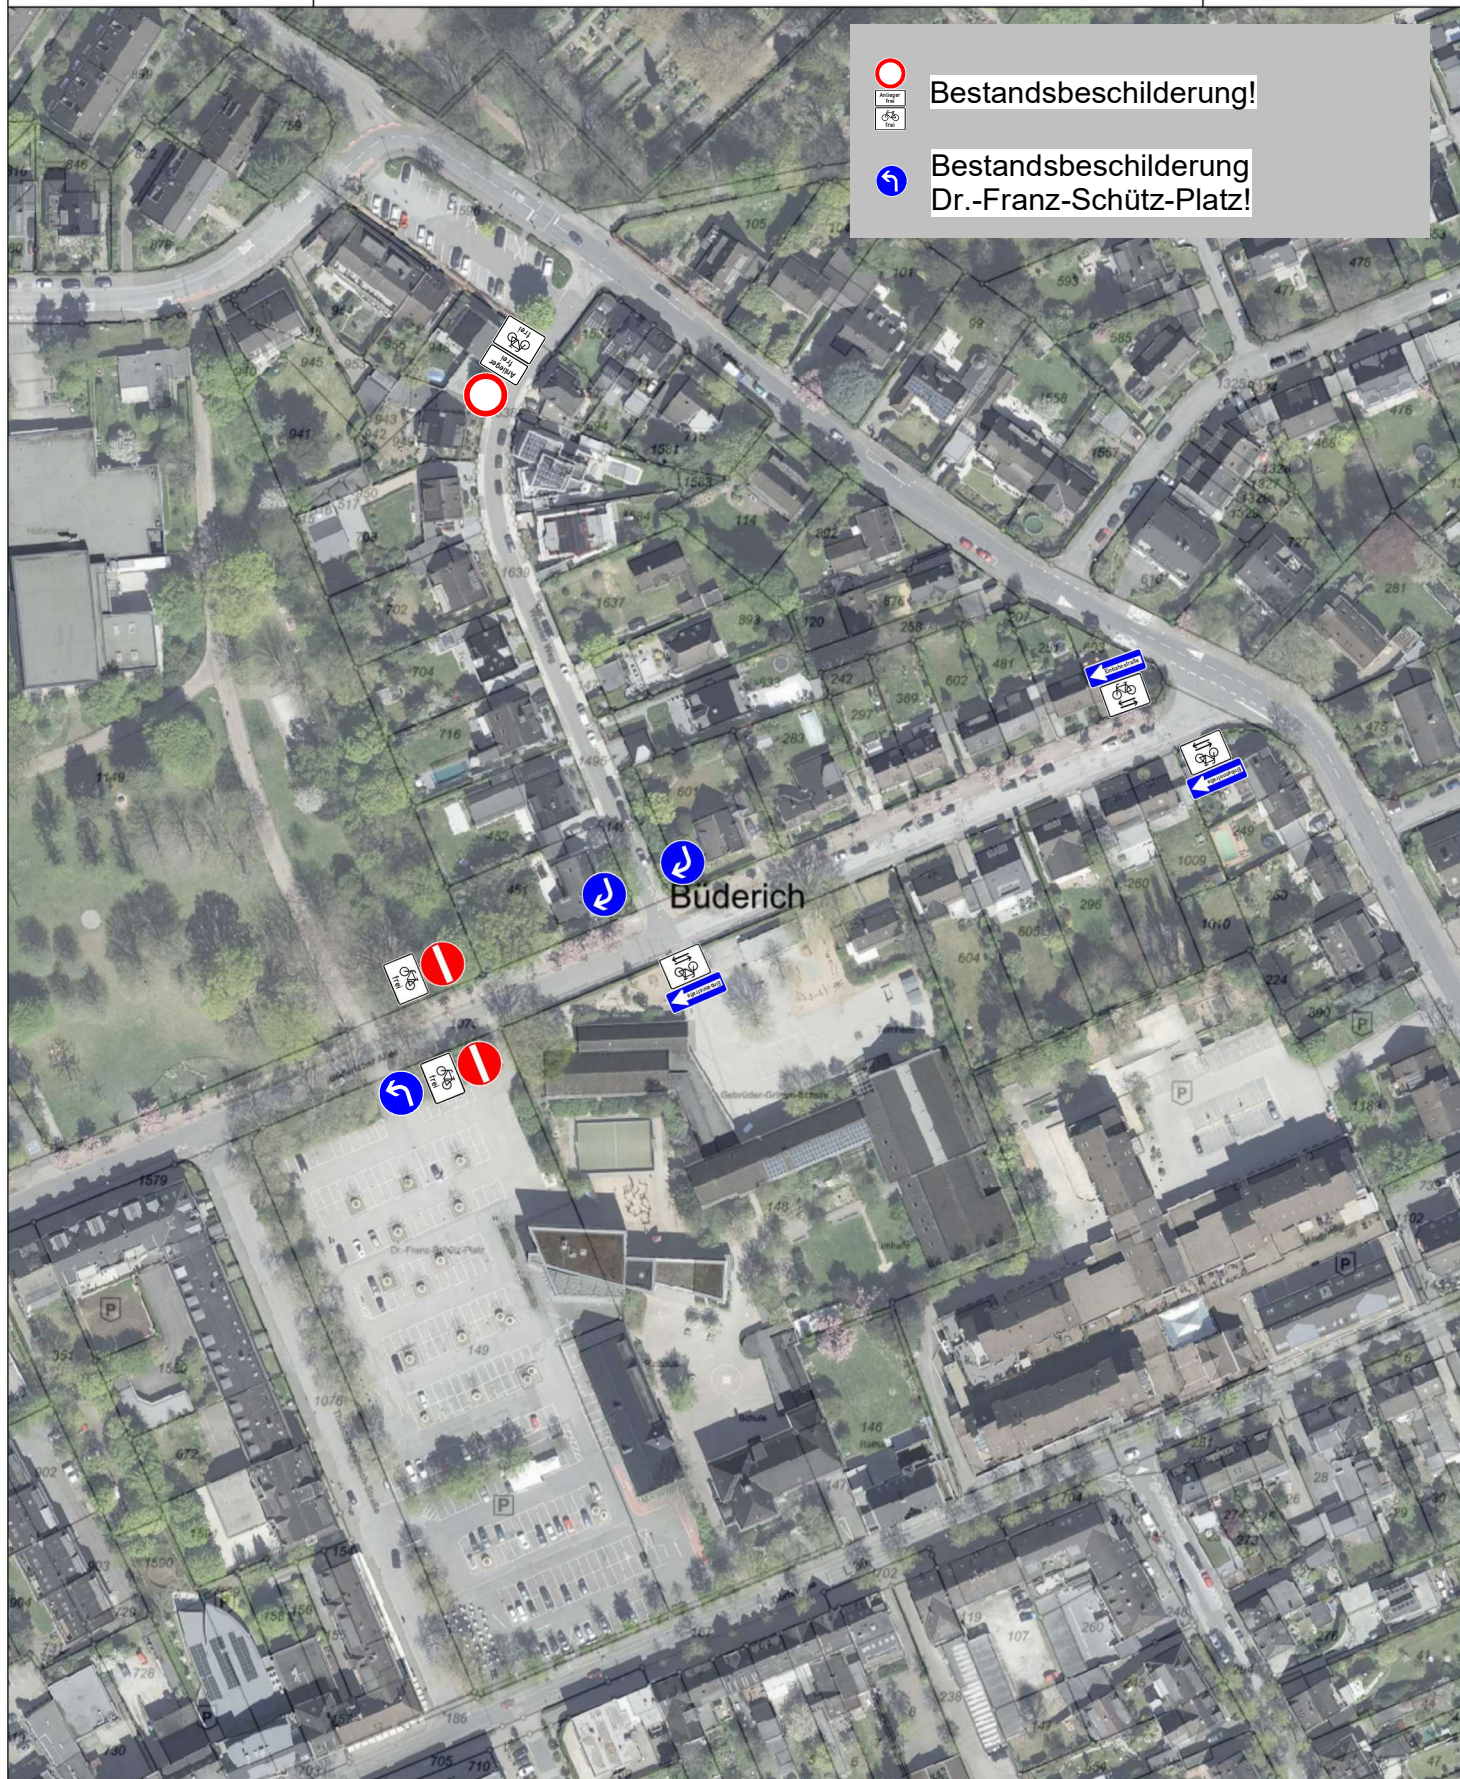

Bestandsbeschilderung!



Bestandsbeschilderung
Dr.-Franz-Schütz-Platz!