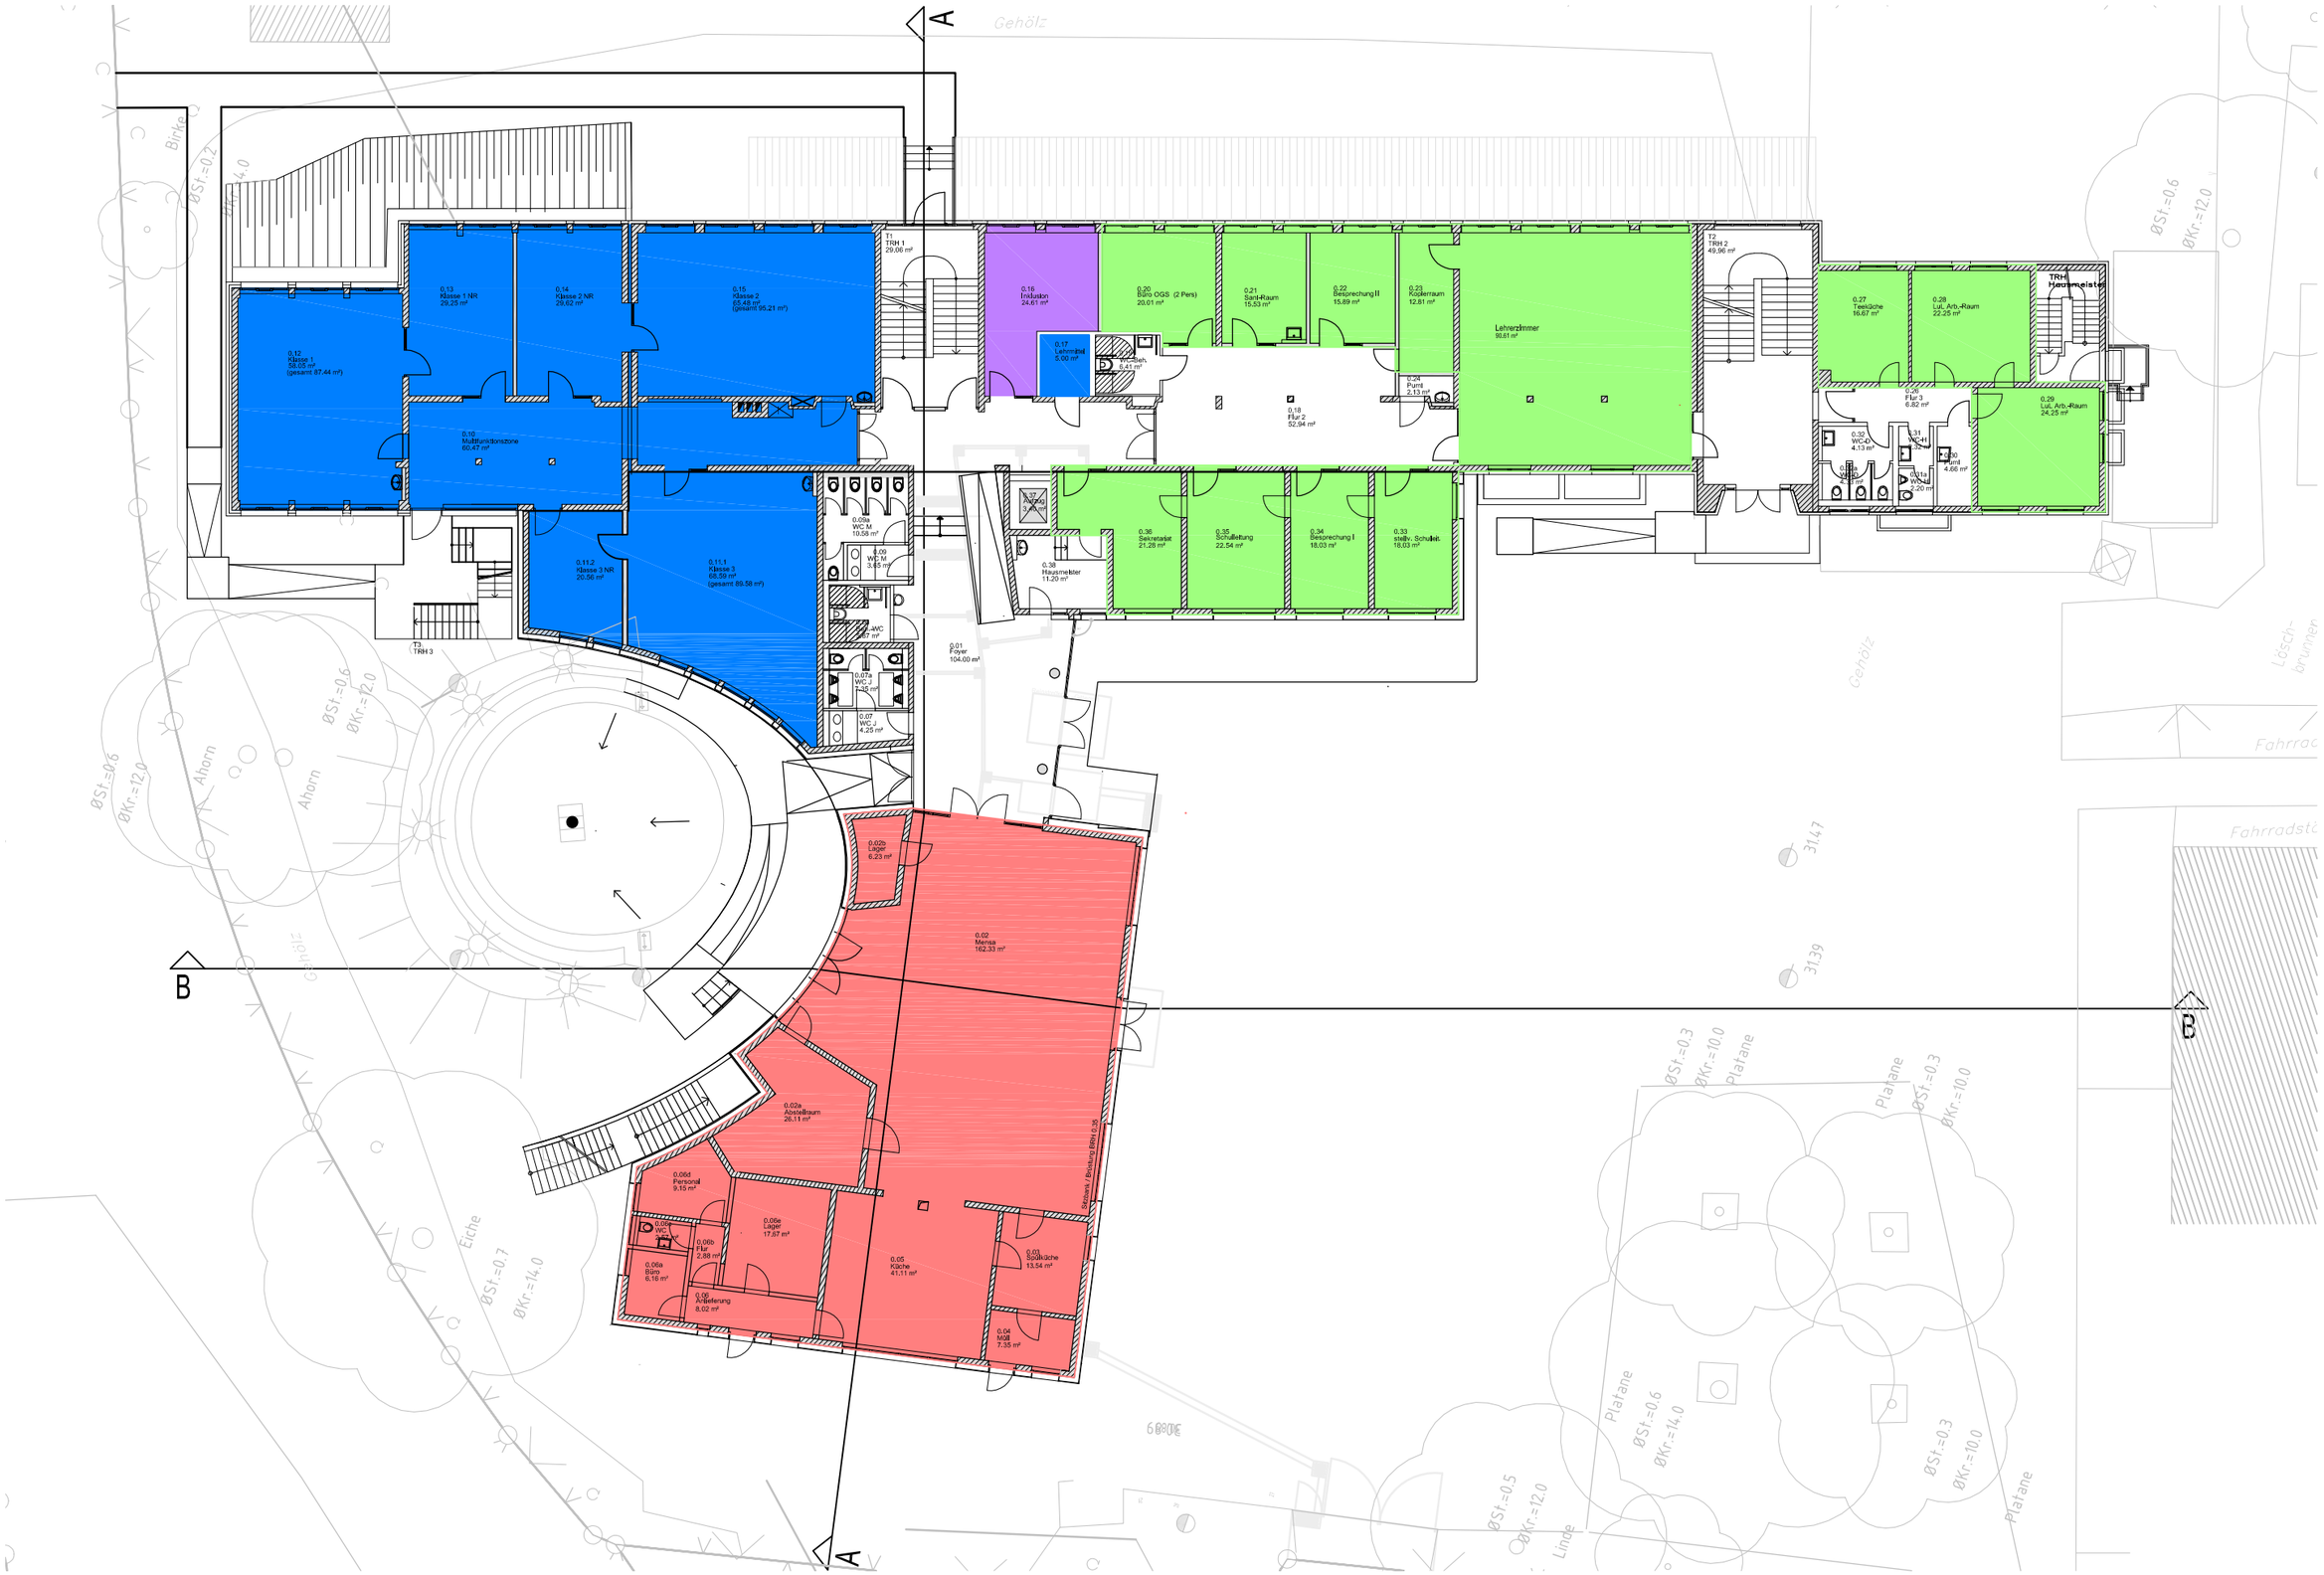

2191_Theodor-Fliedner-Schule - Entwurf EG - Im Schieb 2 40668 Meerbusch M 1:250 18.08.2023

STADT MEERBUSCH
Service Immobilien

Technisches Dezernat
Wittenberger Straße 21
D-40668 Meerbusch-Lank
Tel.: 02150 916180