


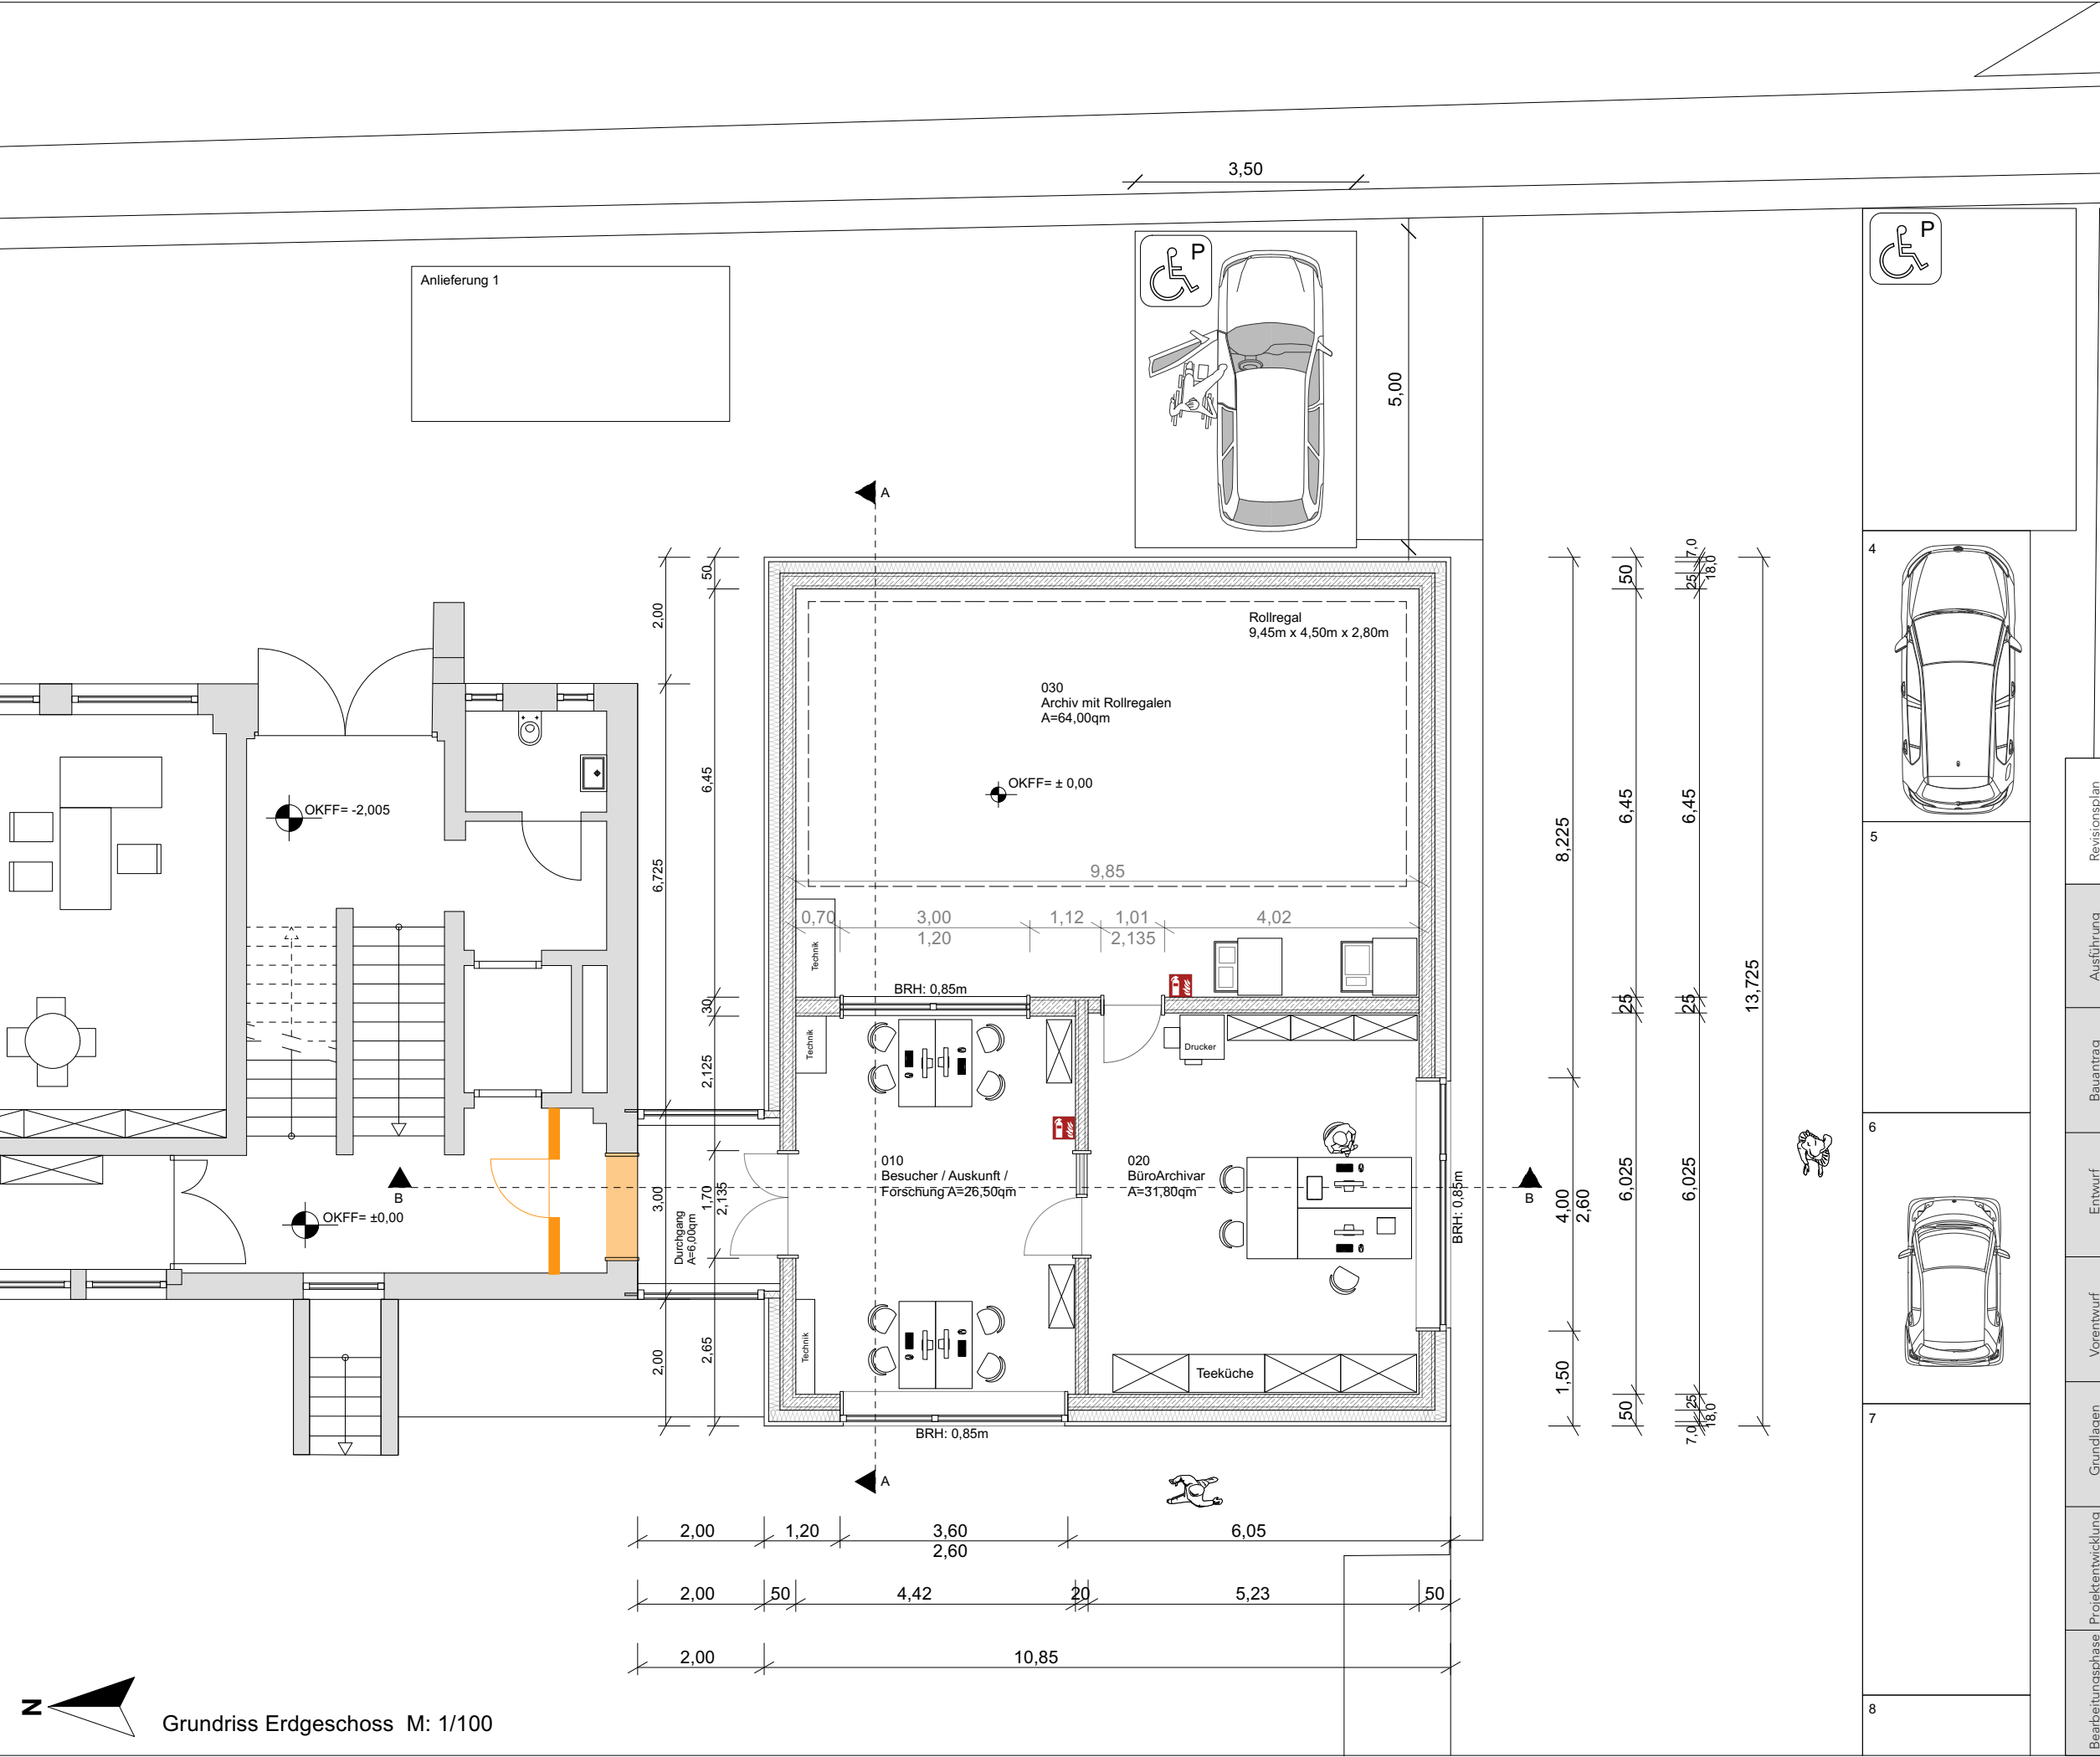

Legende:

- Bestand
- Neubau
- Abbruch
- Stahlbeton
- Vollklinker
- Dämmung weich
- Dämmung hart
- Estrich
-
-

Höhenkote ±0,00

±0,00 = 40,890 ü.NHN

SERVICE IMMOBILIEN



Technisches Dezernat
Wittenberger Straße 21
D-40668 Meerbusch-Lank
Tel.: 02150 916180

Grundlagen	Flur:	5	Flurstück:	1207	Plan Nr.:	05_GR_EG_100_2
	Gemarkung:	Osterath	Interne Nr.:	0.155	Maßstab:	1:100
Projektentwicklung	Vorhaben:					Neubau des Stadtarchivs am Verwaltungsstandort "Erwin-Heerich-Haus" Neusser Feldweg 4, 40670 Meerbusch - Bovert
	Leistungsphase:					Ausführungsplanung
Bearbeitungsphase	Bauzeichnung:					Grundriss Erdgeschoss
	Plangröße:	A3	Gez:	P.H.Mardi	Plandatum:	17.02.2021