


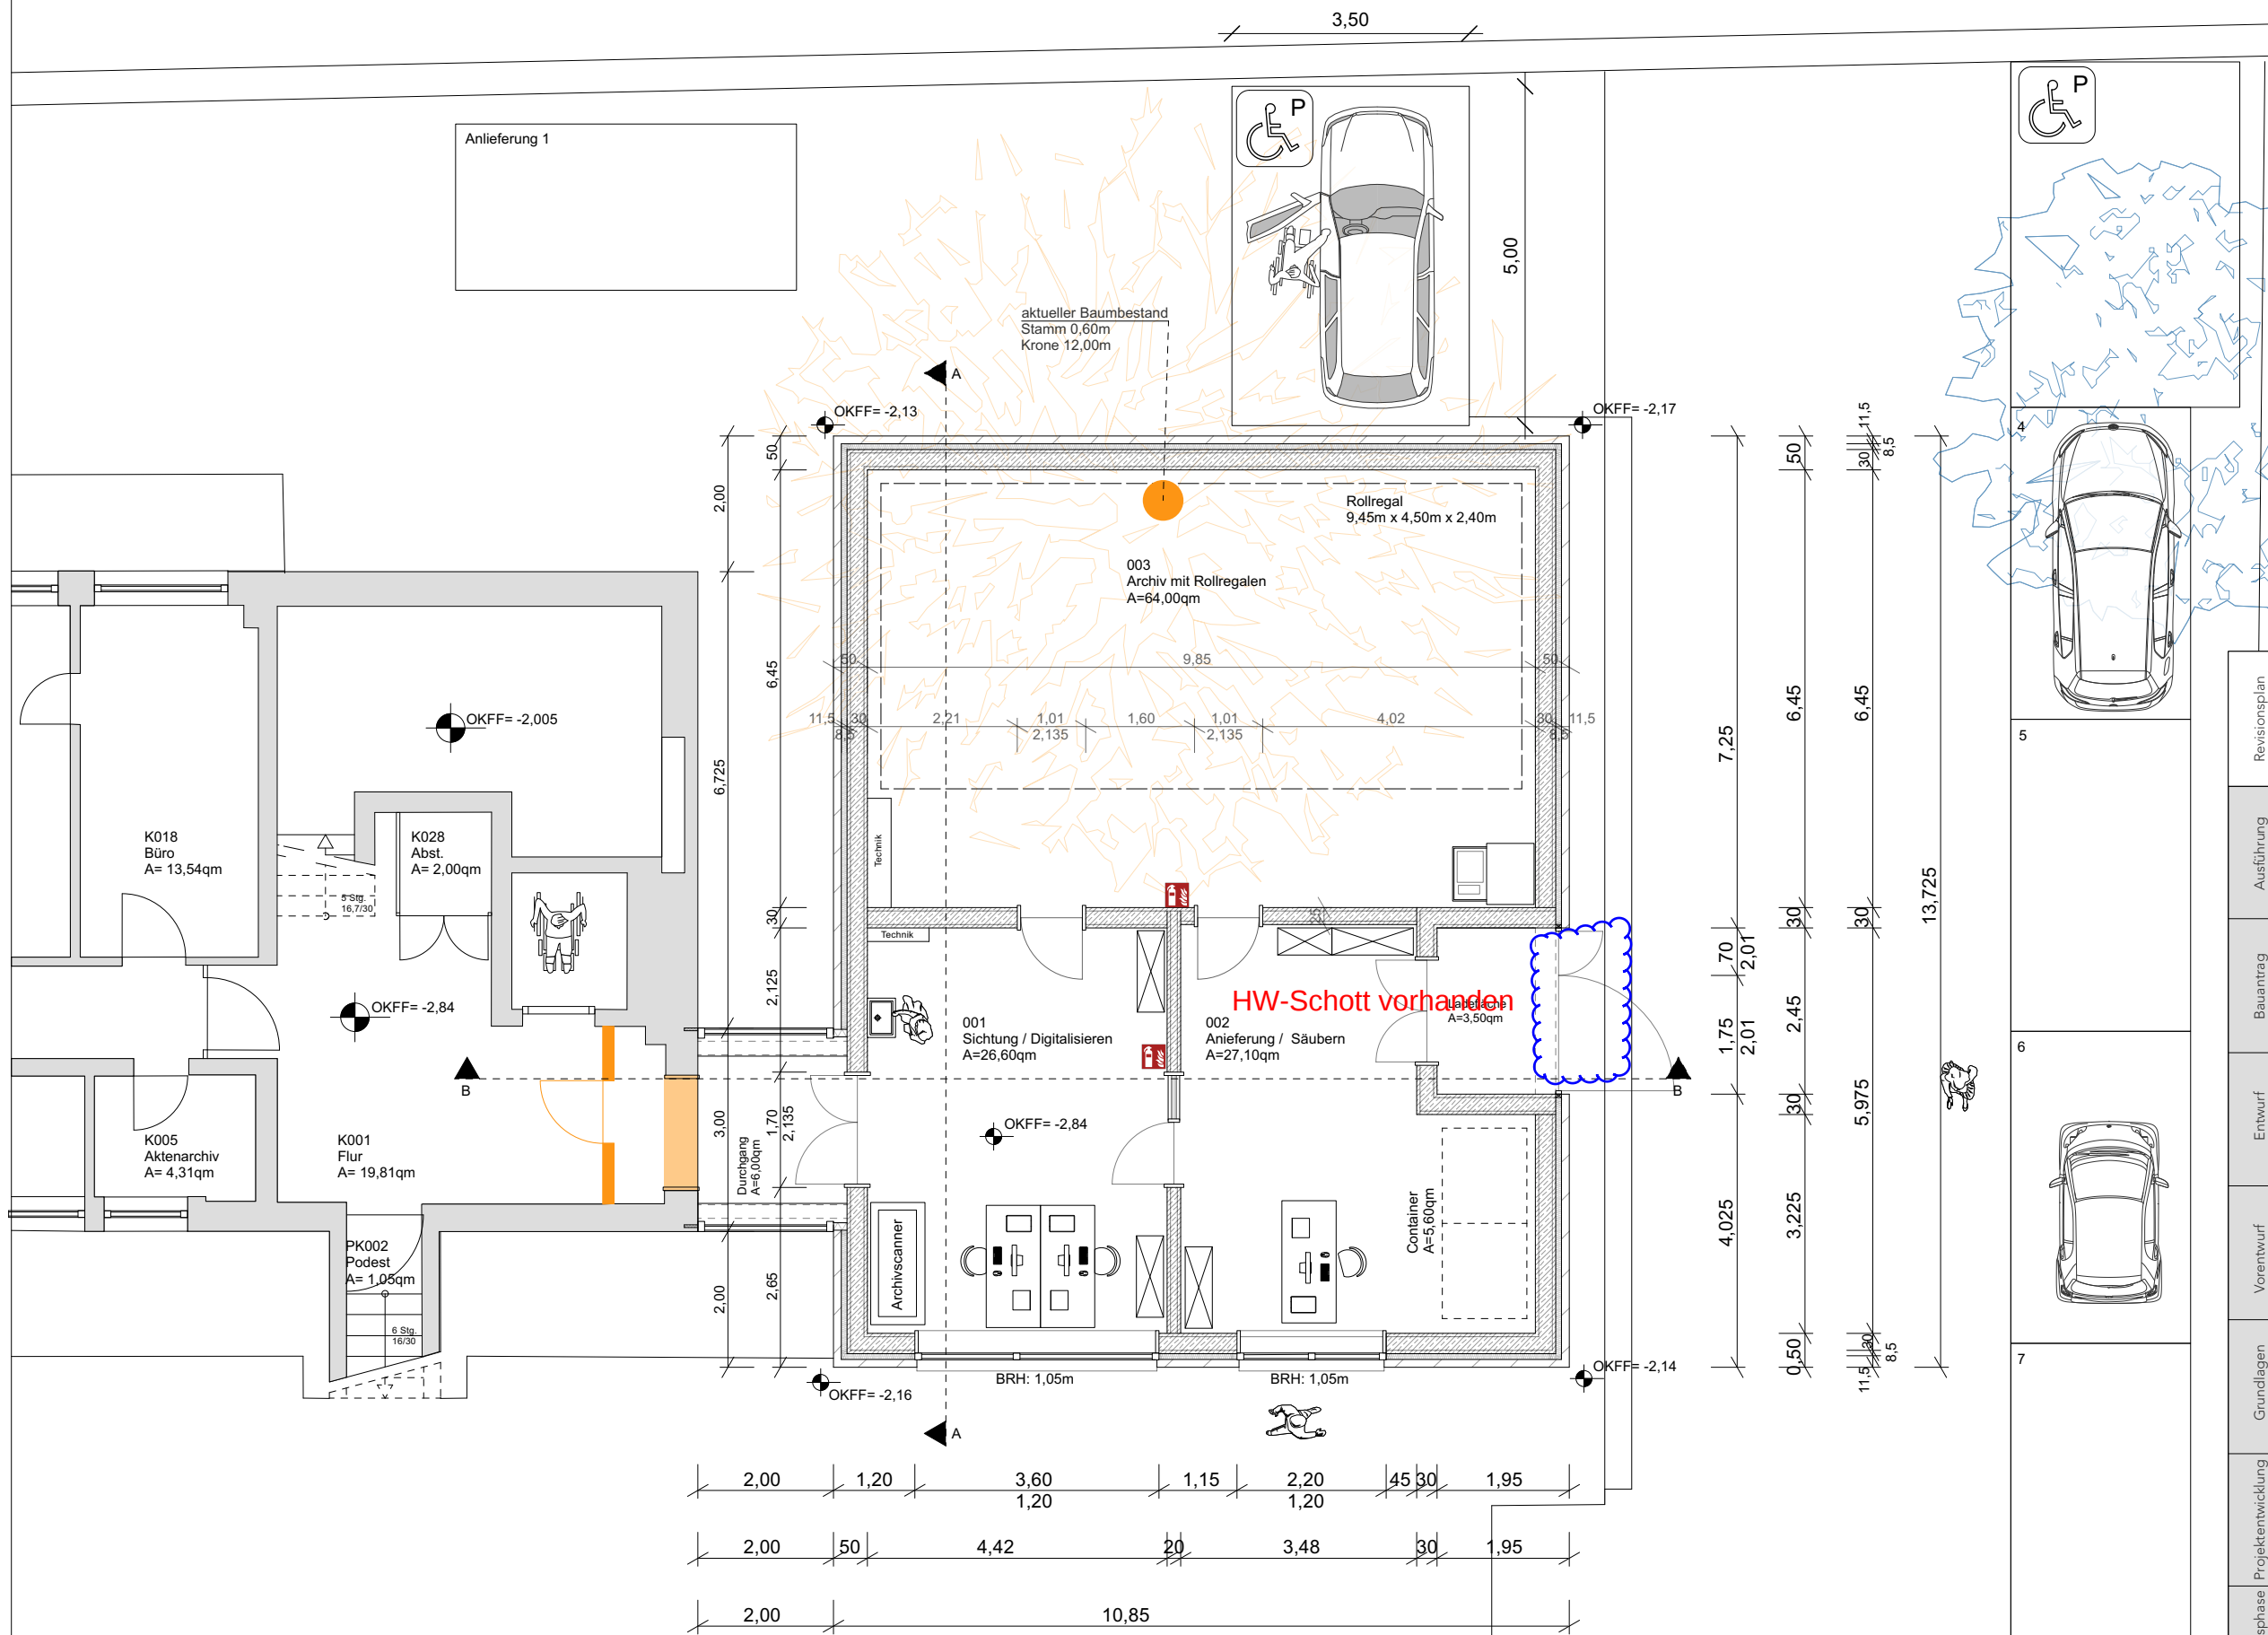

möglicher Wassereintritt durch Lichtschächte
Treppen, Türen und Fenster



Legende:

Bestand



Neubau



Abbruch



Stahlbeton



Vollklinker



Dämmung weich



Dämmung hart



Estrich



.....



.....



Höhenkote

±0,00

±0,00

±0,00 = 40,890 ü.NHN

SERVICE IMMOBILIEN



Technisches Dezernat
Wittenberger Straße 21
D-40699 Meerbusch-Lank
Tel.: 02150 916180

Grundlagen	Flur:	5	Flurstück:	1207	Plan Nr.:	05_GR_UG_100_1
	Gemarkung:	Osterath	Interne Nr.:	0.155	Maßstab:	1:100
Projektentwicklung	Vorhaben:					Neubau des Stadtarchivs am Verwaltungsstandort "Erwin-Heerich-Haus" Neusser Feldweg 4, 40670 Meerbusch - Boverth
	Leistungsphase:					Ausführungsplanung
Bearbeitungsphase	Bauzeichnung:					Grundriss Souterrain
	Plangröße:	A3	Gez:	P.H.Mardi	Plandatum:	17.02.2021

Index: 7