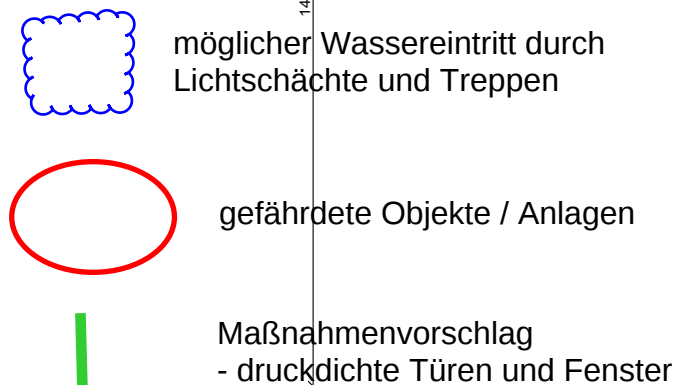


Ausfertigung

DER BAUHERR:
Stadt Meerbusch
Die Bürgermeisterin

DER PLANER:

Im Auftrage:

Im Auftrage:

Dipl.-Ing. Klein
Bereichsleiter

Dipl.-Ing. Klein
Bereichsleiter

	29.09.2017
--	------------

LA LUMIA
GEZ / GEÄ

KLEIN
UNTERSCH

29.09.2017	13.08.2015	DATUM
------------	------------	-------

SERVICE IMMOBILIEN



	VORHABEN
--	-----------------

FEUERWEHR
INSTERBURGER STR. 10
MEERBUSCH - OSTERATH

BAUTEIL

DARSTELLUNG

KELLERGECHOSS

	BETRIFFT
--	-----------------

ENTWURFSPLANUNG

MASSSTAB 1:100
BLATTGR. DIN A2

PLANNR. 1
ARCHIVNR. 1.110