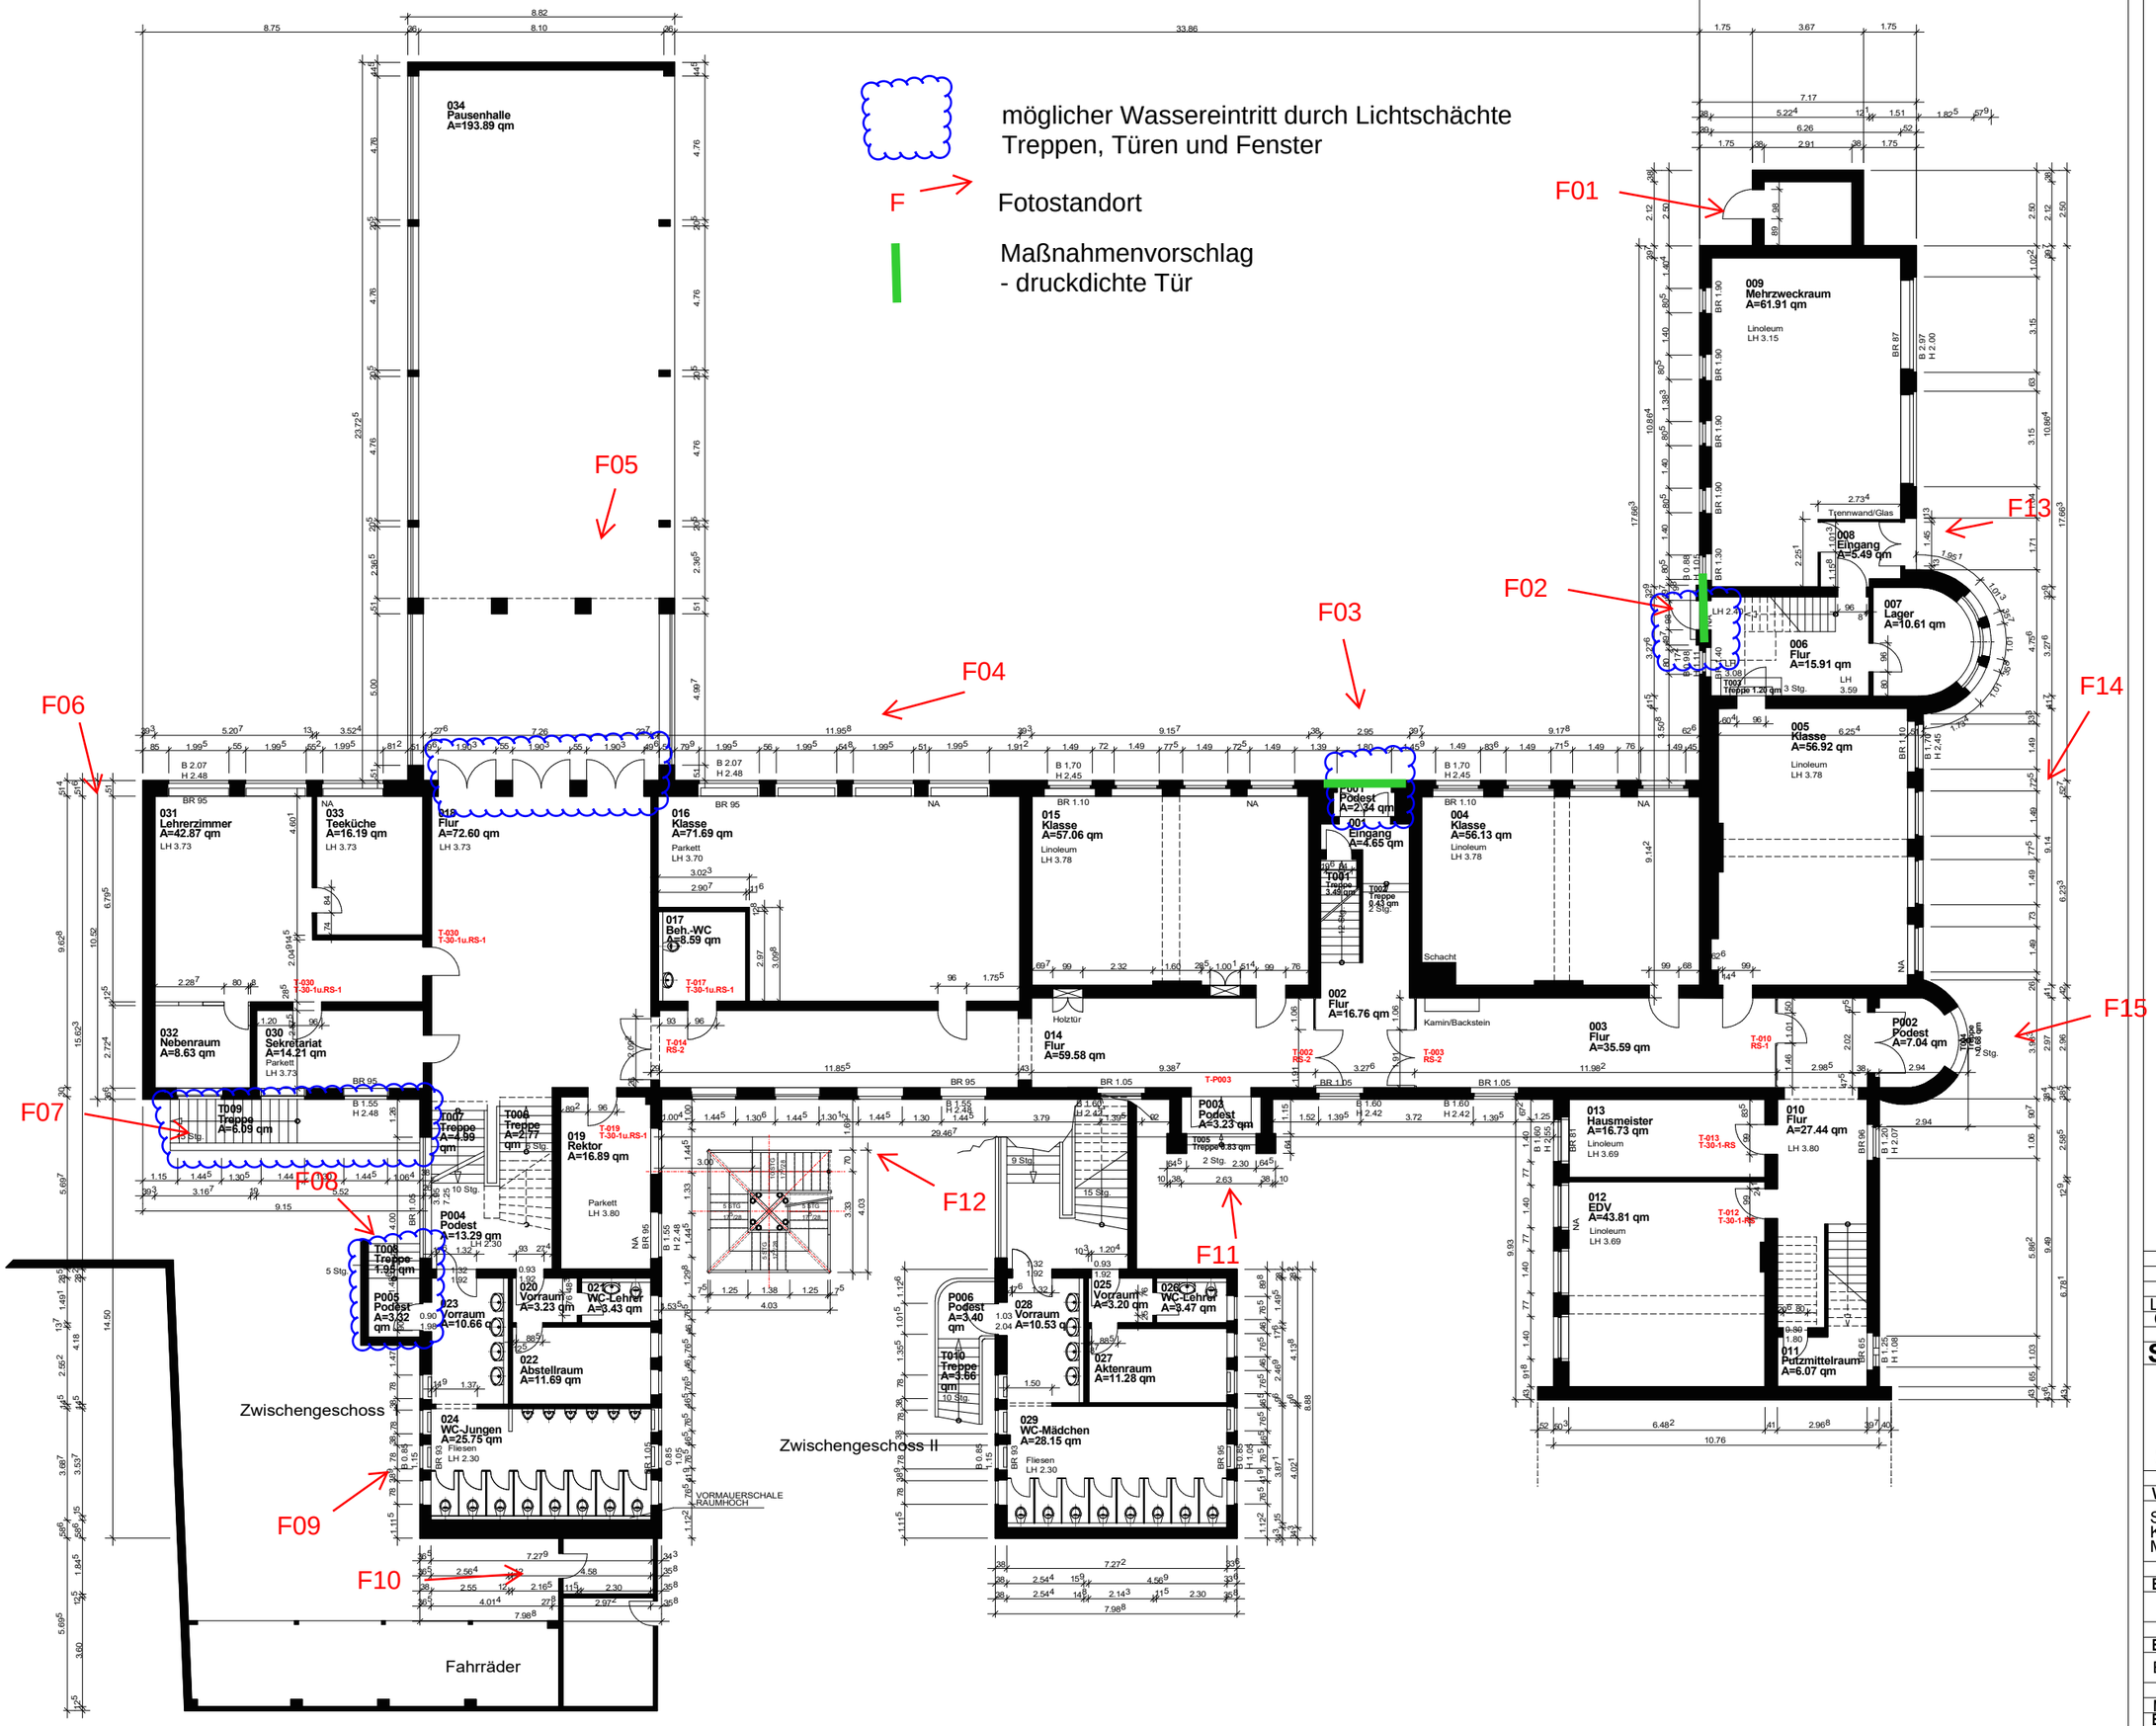


| | | |
|---|---|---|
| LA LUMIA | | 07.10.2013 |
| GEZ / GEA | UNTERSCHRIFT | DATUM |

**SERVICE IMMOBILIEN**

**STADT MEERBUSCH**

**VORHABEN**

STÄDT. PASTOR-JACOBS-SCHULE
KEMPER ALLEE 6
MEERBUSCH - LANK

| BAUTEIL | DARSTELLUNG |
|---|---|
| | ERDGESCHOSS |

**BETRIFFT**

ENTWURFSPLANUNG

| | | | |
|---|---|---|---|
| MASSSTAB | 1:100 | PLANNR. | 2 |
| BLÄTTGR. | DIN A1 | ARCHIVNR. | 2.170 |