




möglicher Wassereintritt durch Lichtschächte
Treppen, Türen und Fenster



Fotostandort



Maßnahmenvorschlag
- druckdichte Tür
- Sicherung Lichtschacht

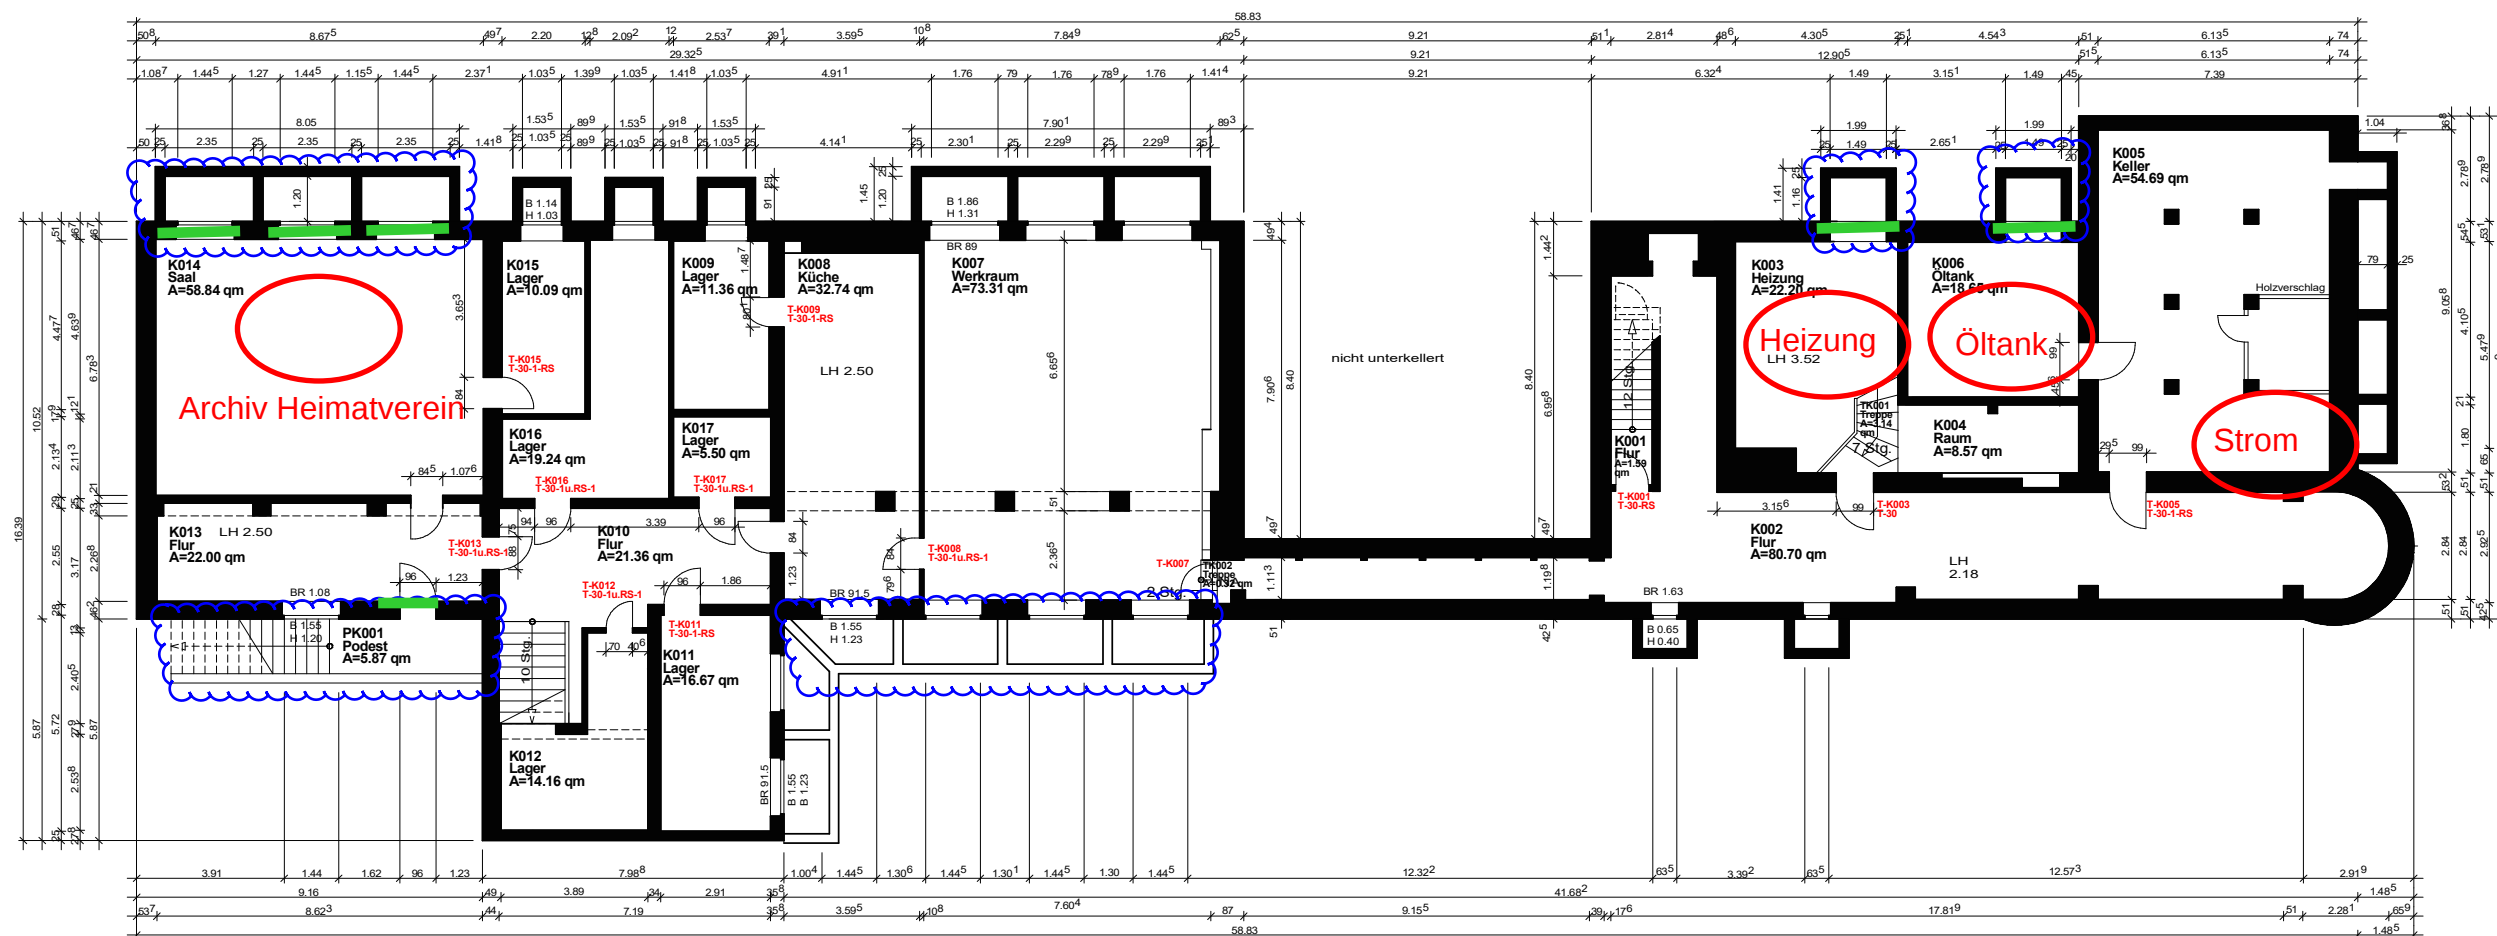

LA LUMIA		07.10.2013
GEZ/GEA	UNTERSCHRIFT	DATUM
SERVICE IMMOBILIEN		
		
STADT MEERBUSCH		
VORHABEN		
STÄDT. PASTOR-JACOBS-SCHULE KEMPER ALLEE 6 MEERBUSCH - LANK		
BAUTEIL	DARSTELLUNG	
KELLERGESCHOSS		
BETRIFFT		
ENTWURFSPLANUNG		
MASSTAB 1:100	PLANNR. 1	
BLATTGR. 84 1/297	ARCHIVNR. 2.170	