



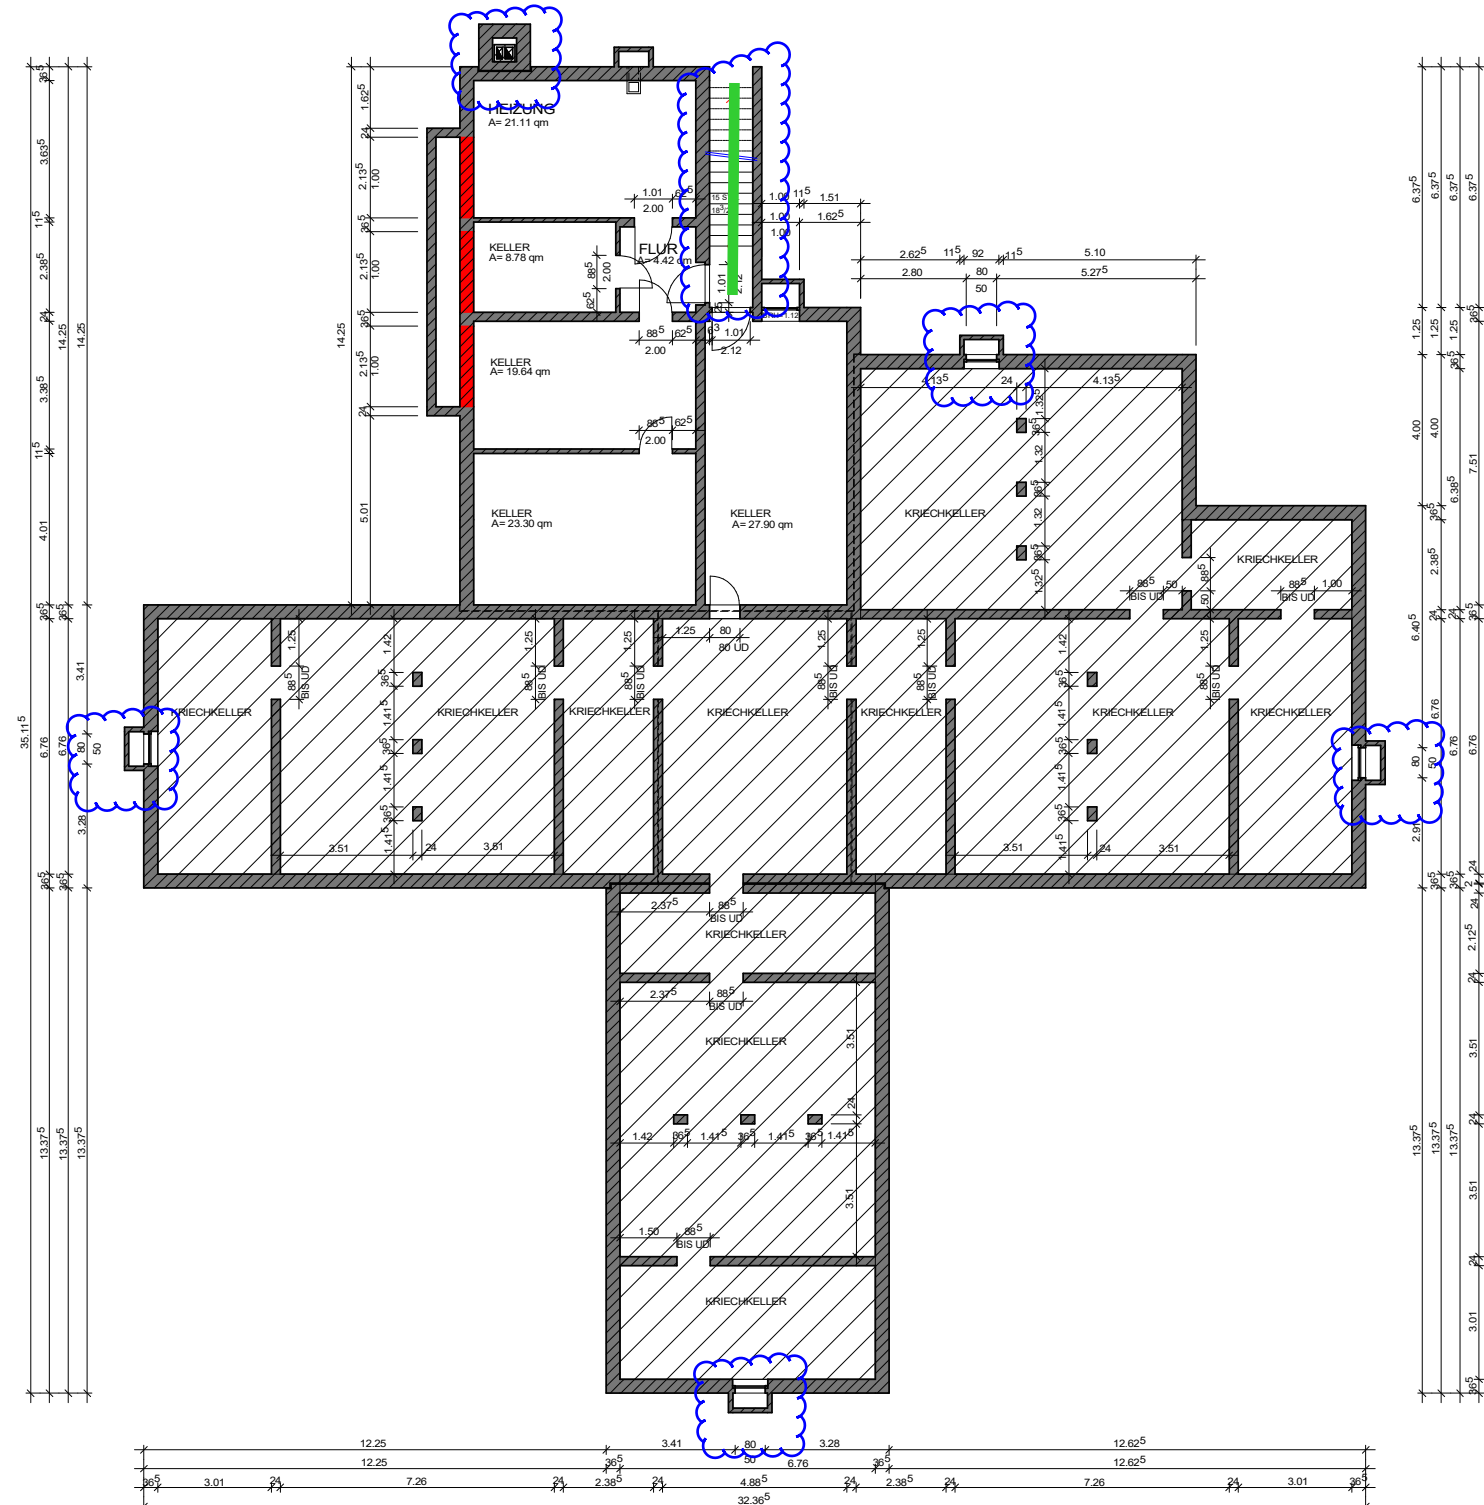

1

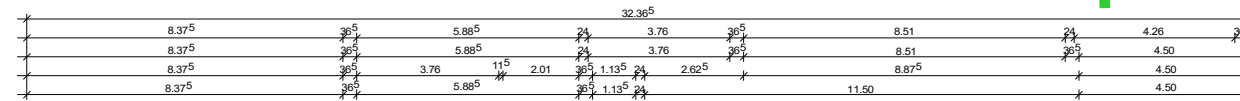

 Kriechkeller

		Ausfertigung
DER BAUHERR: Stadt Meerbusch Der Bürgermeister		DER PLANER:
Im Auftrage:	Im Auftrage:	
Dipl.-Ing. Klein Bereichsleiter	Dipl.-Ing. Klein Bereichsleiter	
		17.12.2009
		09.12.2009
		05.11.2009
		21.10.2009
LA LUMIA	KLEIN	
GEZ / GEÄ	UNTERSCHRIFT	DATUM



VORHABEN
UMBAU UND ERWEITERUNG KINDERGARTEN " TABALUGA " STETTINER STRASSE 23 40668 MEERBUSCH - LANK

BETRIFT
BAUANTRAG

MASSSTAB 1:100	PLANNR. 1
BLATTGR. DIN A1	ARCHIVNR. 4.180