


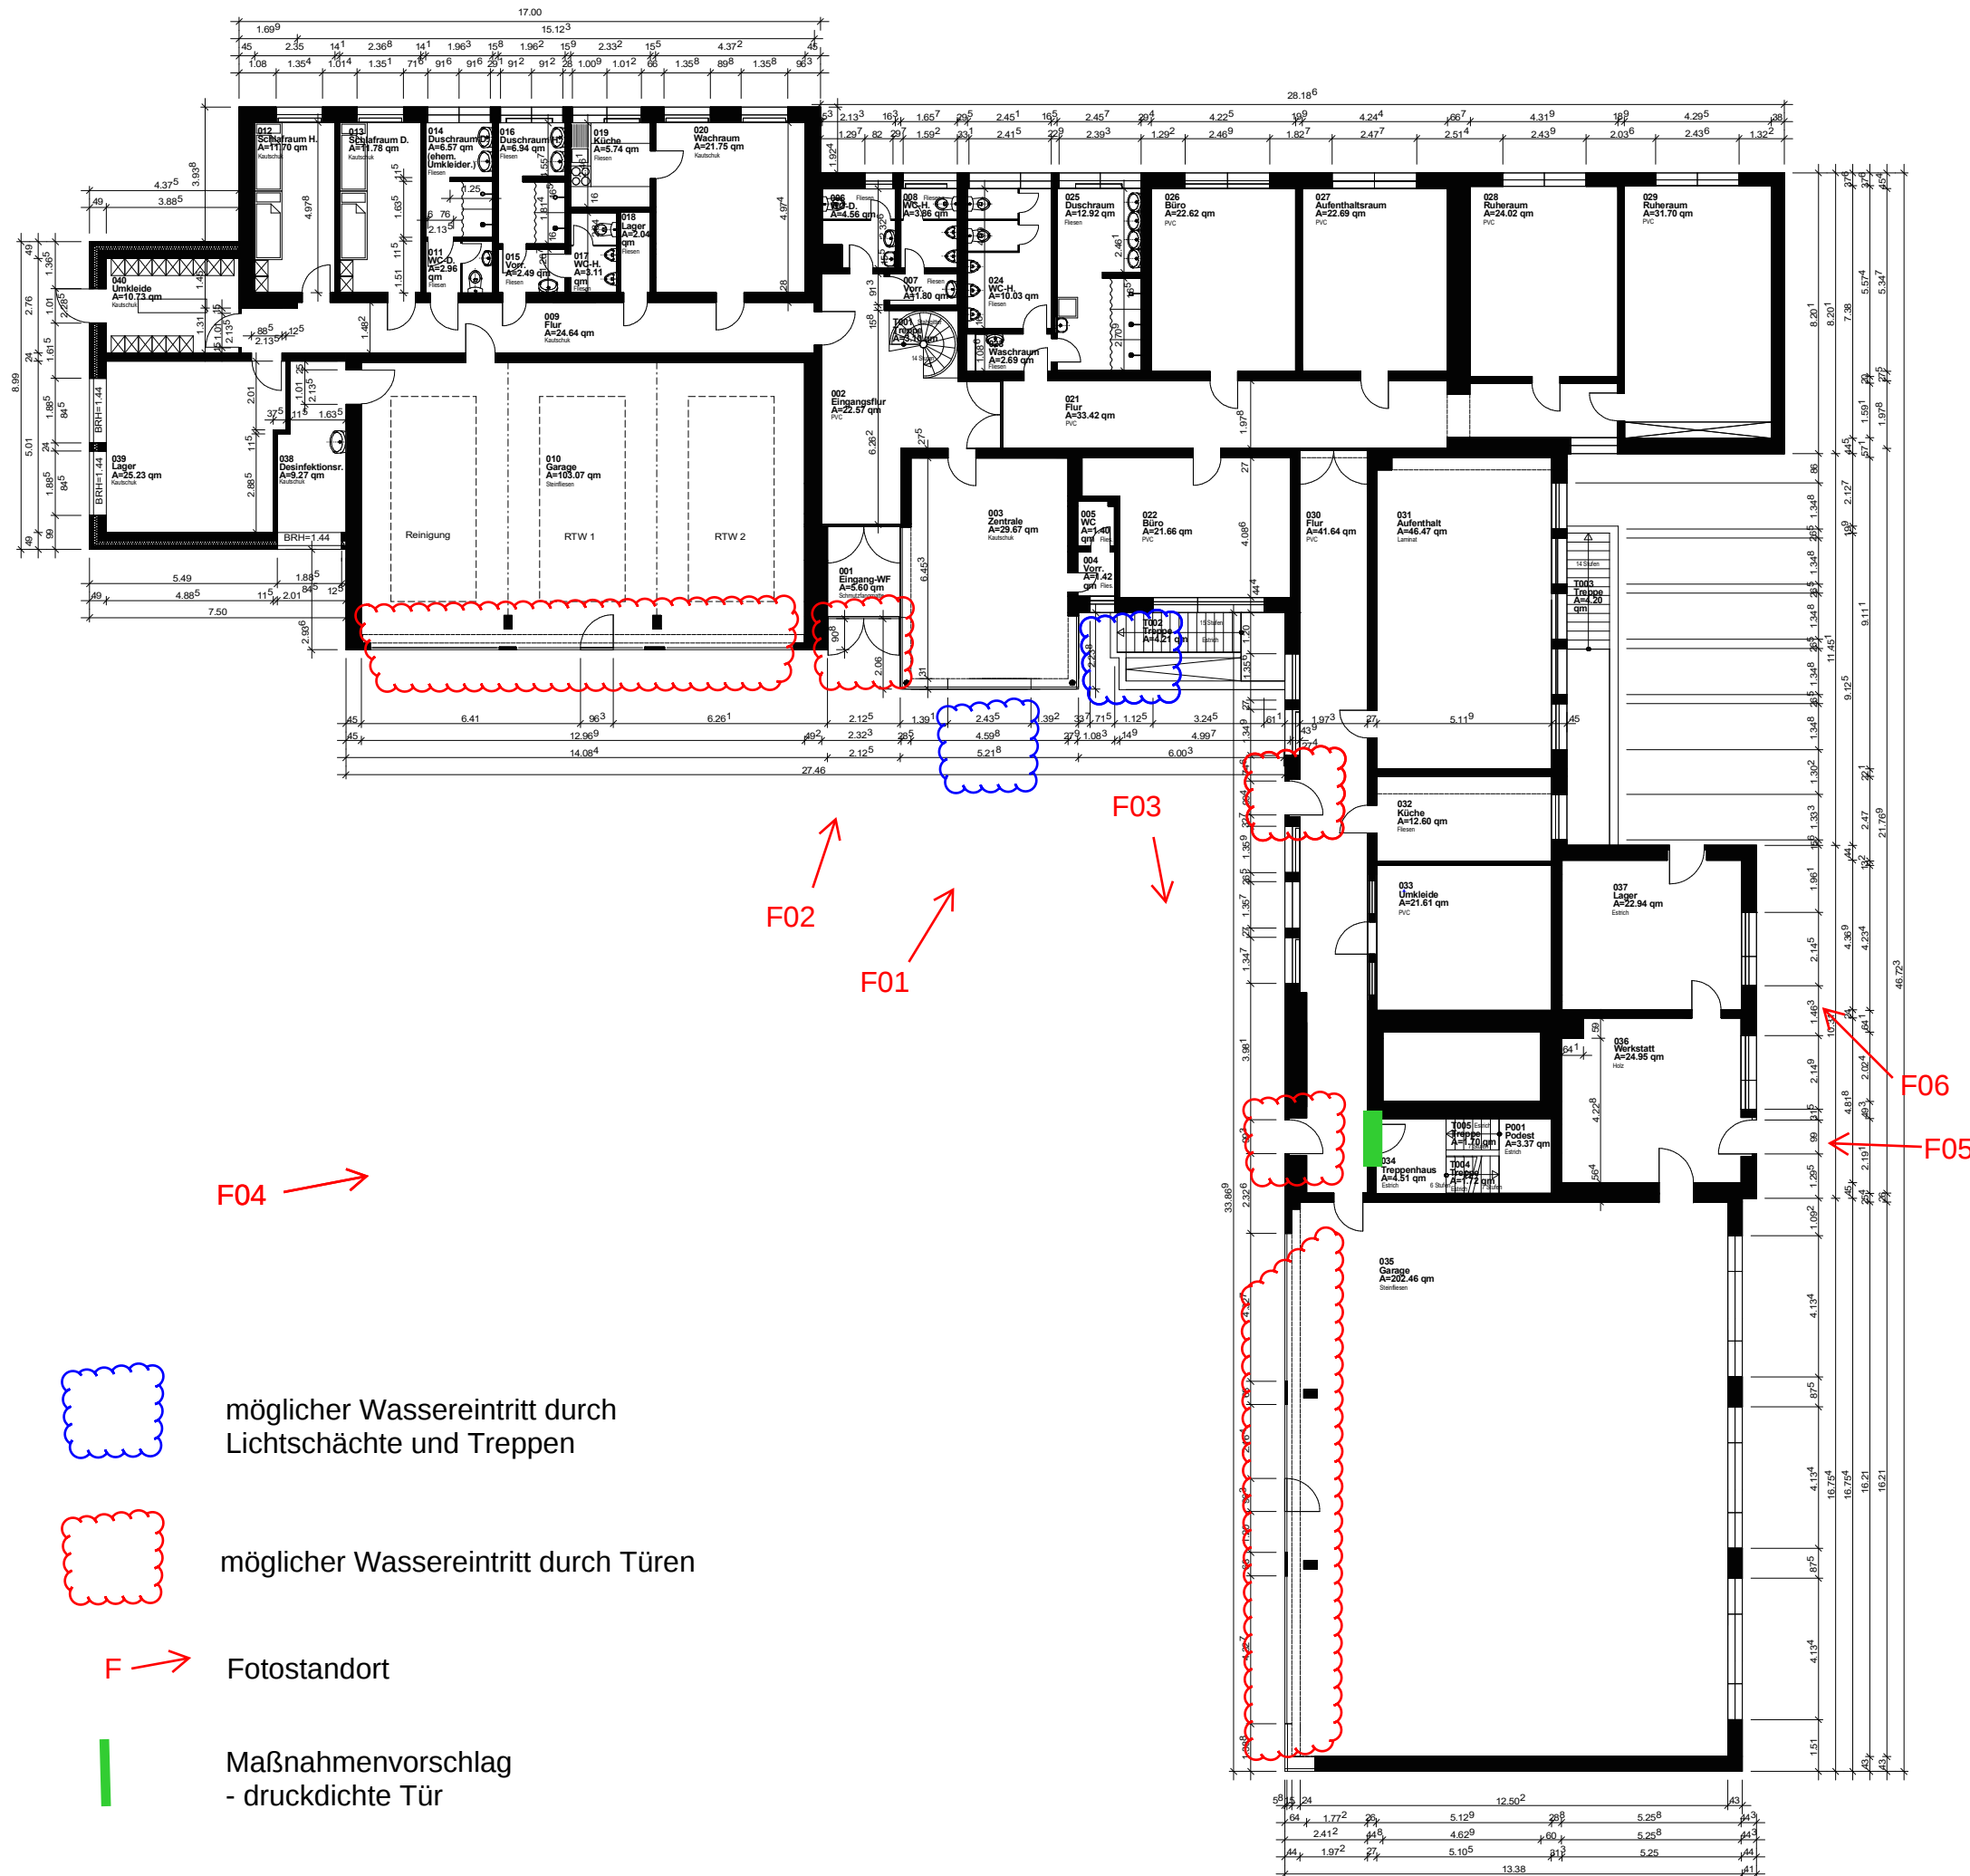

möglicher Wassereintritt durch
Lichtschächte und Treppen




möglicher Wassereintritt durch Türen



Fotostandort



Maßnahmenvorschlag
- druckdichte Tür

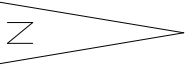

[Ausfertigung]

DER BAUHERR:
Stadt Meerbusch
Die Bürgermeisterin

DER PLANER:

Im Auftrage:

Im Auftrage:

Dipl.-Ing. Klein
Bereichsleiter

Dipl.-Ing. Klein
Bereichsleiter

LA LUMIA
GEZ / GEÄ

KLEIN
UNTERSCHRIFT

29.09.2017
DATUM

SERVICE IMMOBILIEN



VORHABEN
FEUERWEHR
INSTERBURGER STR. 10
MEERBUSCH - OSTERATH

BAUTEIL
DARSTELLUNG
ERDGESCHOSS

BETRIFFT
ENTWURFSPLANUNG

MASSTAB 1:100
BLATTGR. DIN A1

PLANNR. 2
ARCHIVNR. 1.110