


Anlage 1: Lageplan (zur Vorlage FB4/1801/2023)

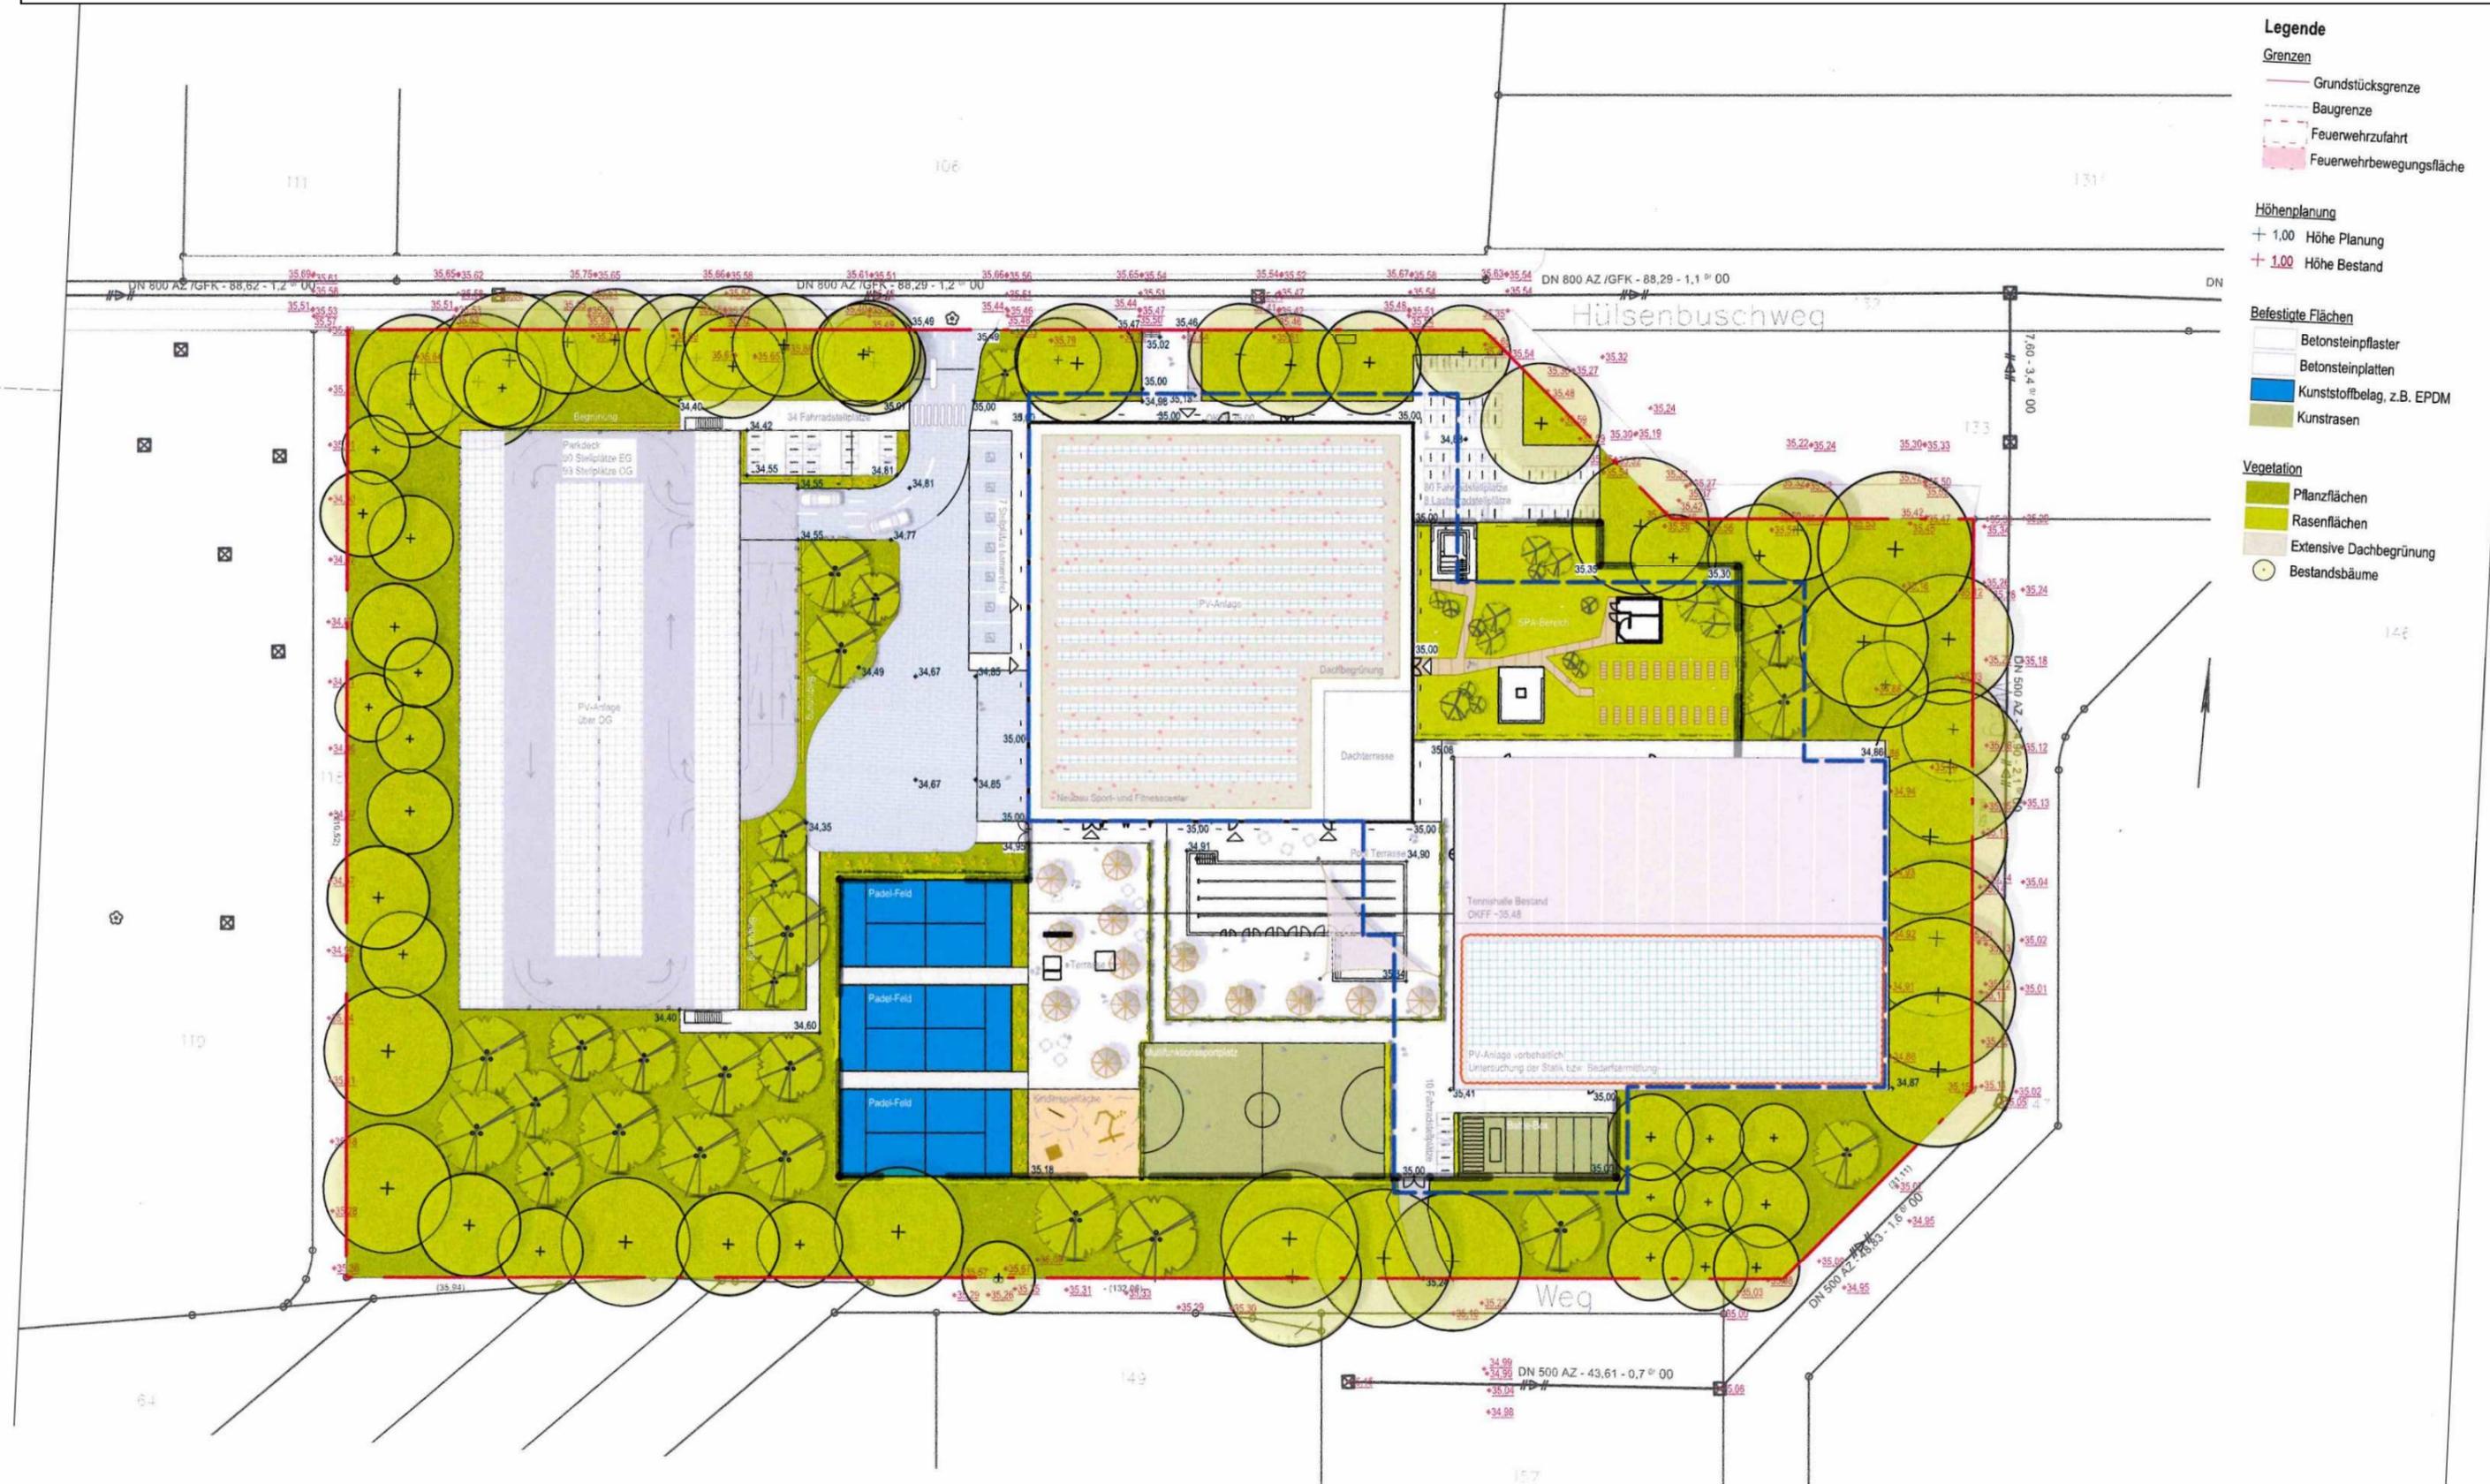

- Legende**
- Grenzen**
- Grundstücksgrenze
 - Baugrenze
 - Feuerwehrezufahrt
 - Feuerwehrbewegungsfläche
- Höhenplanung**
- + 1,00 Höhe Planung
 - + 1,00 Höhe Bestand
- Befestigte Flächen**
- Betonsteinpflaster
 - Betonsteinplatten
 - Kunststoffbelag, z.B. EPDM
 - Kunstrasen
- Vegetation**
- Pflanzflächen
 - Rasenflächen
 - Extensive Dachbegrünung
 - Bestandsbäume