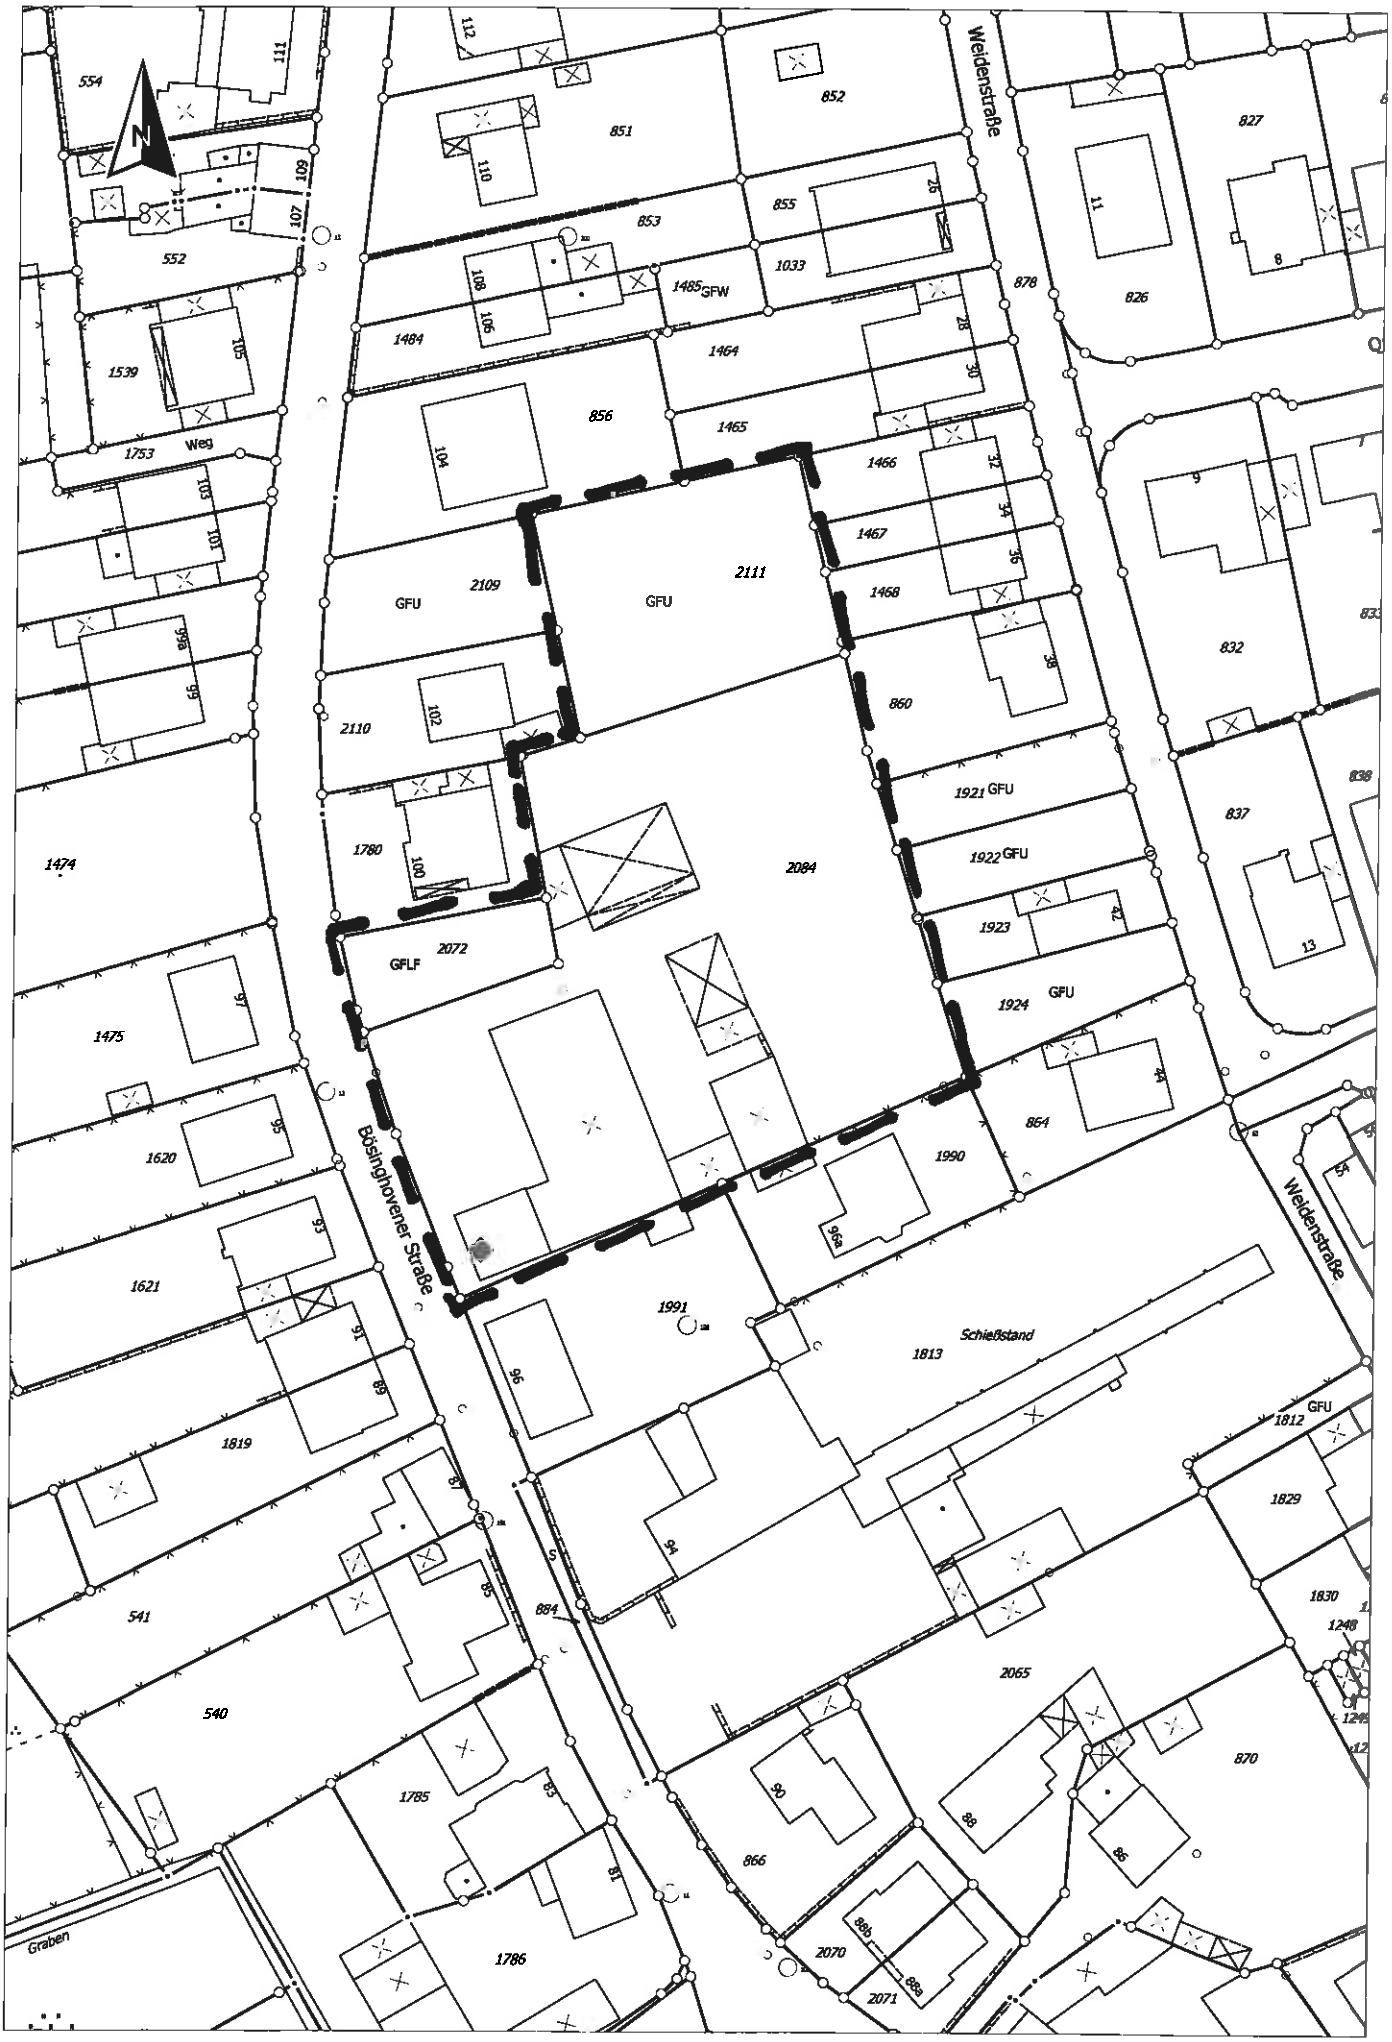


Maßstab 1:1000