Bewegungspark an der Buschstraße Meerbusch-Strümp

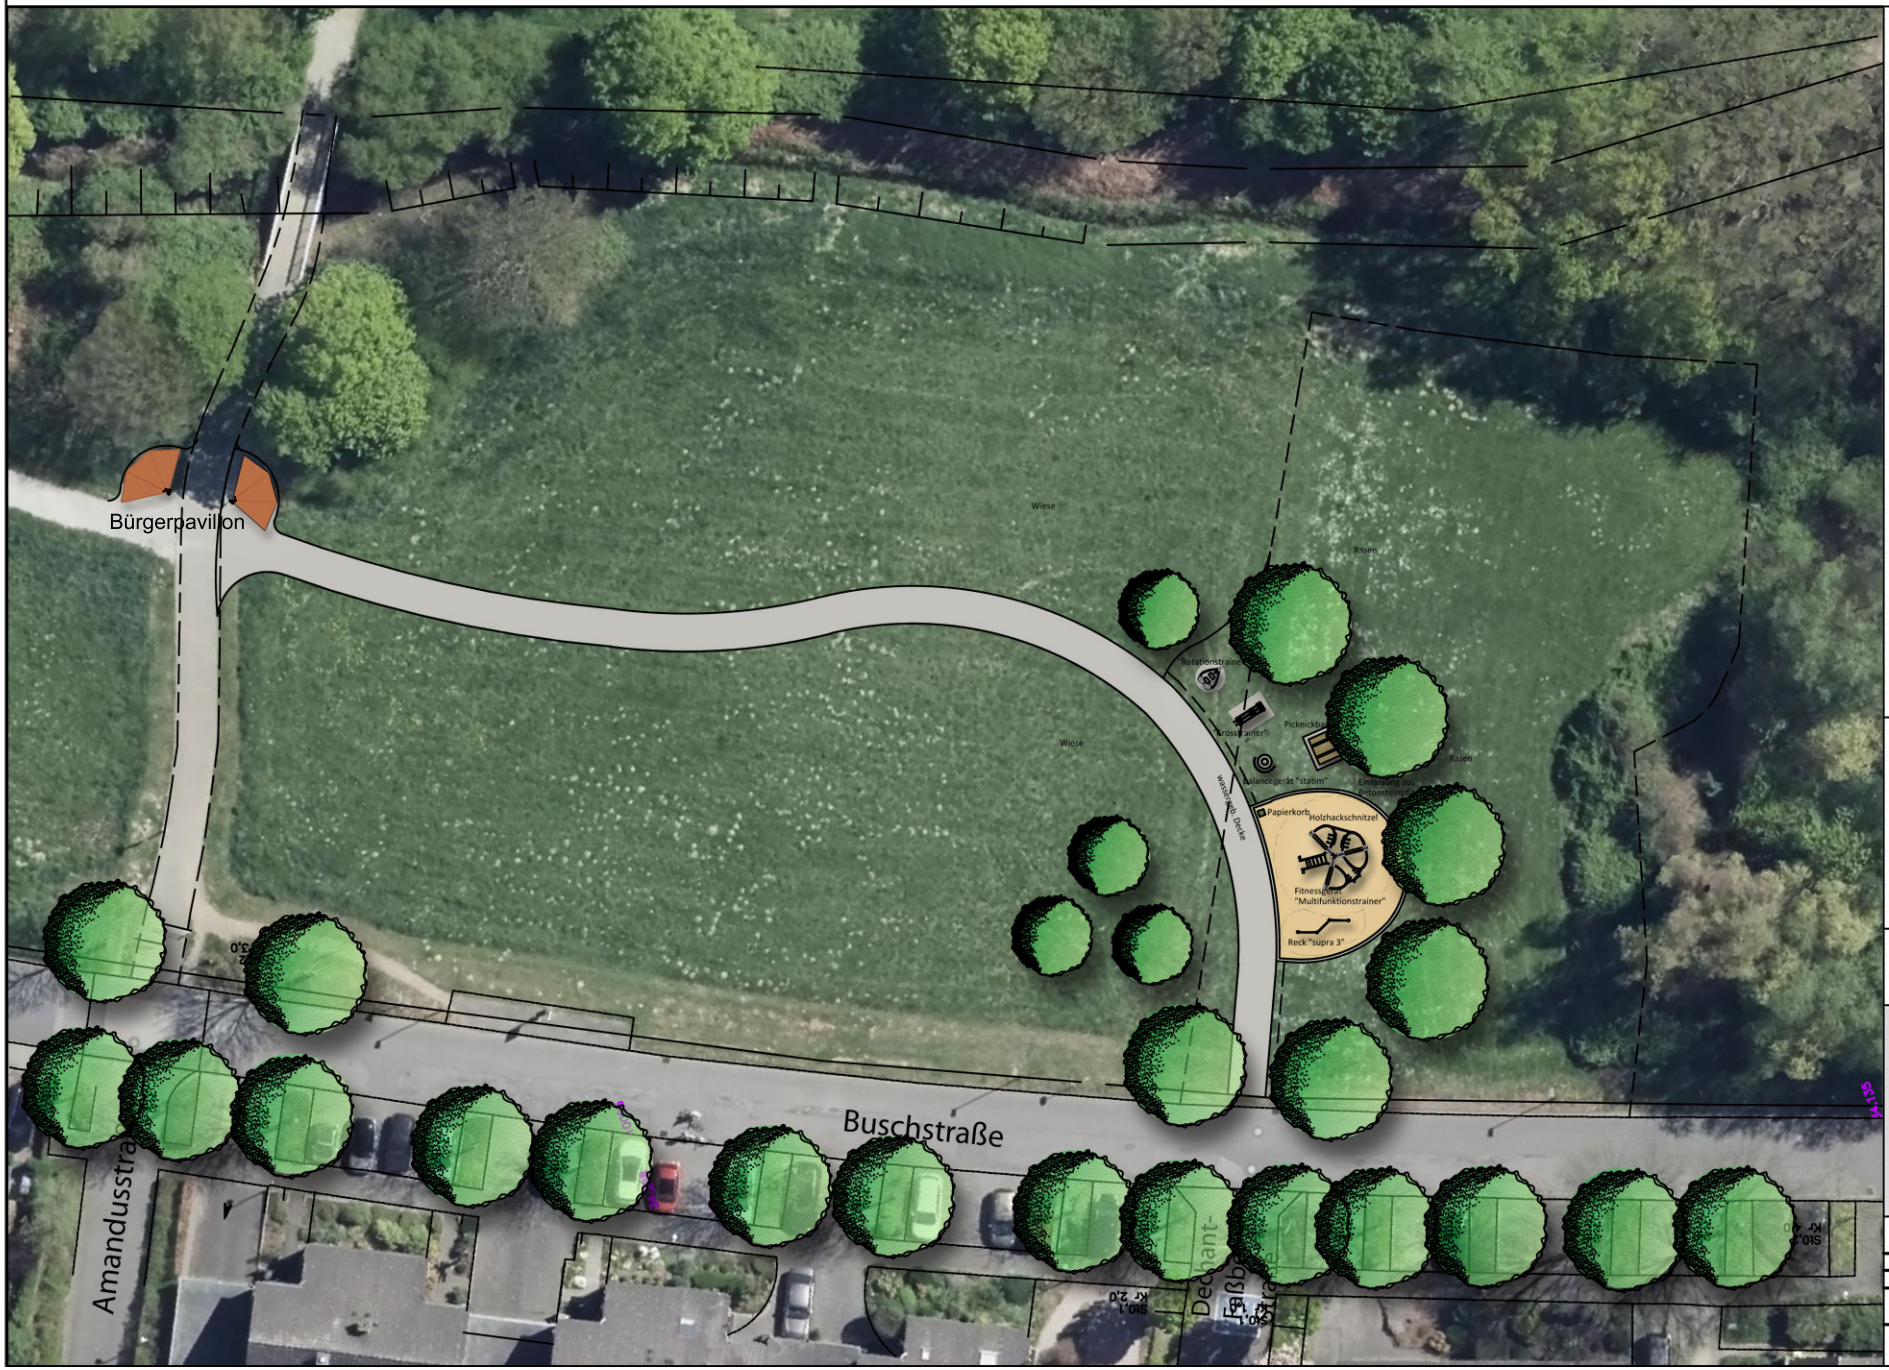

M 1 : 500

Bauherr:
Stadt Meerbusch

Projekt:

Bewegungspark
an der Buschstraße

Meerbusch-Strümp

Übersichtsplan

Entwurf:	Weidemann	Datum:	16.01.2024
Zeichnung:	Weidemann	Maßstab:	1 : 500 DIN A4
Servicebereichsleiter:			

Dipl. Ing. Betsch