
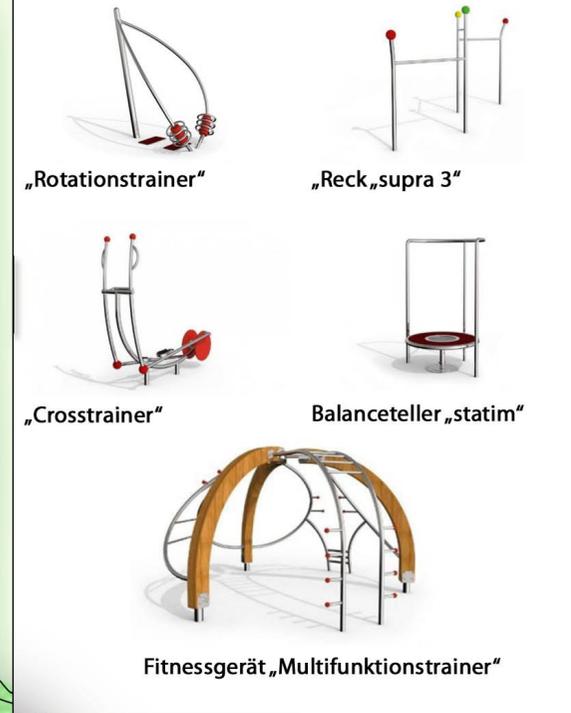


# Bewegungspark an der Buschstraße Meerbusch-Strümp

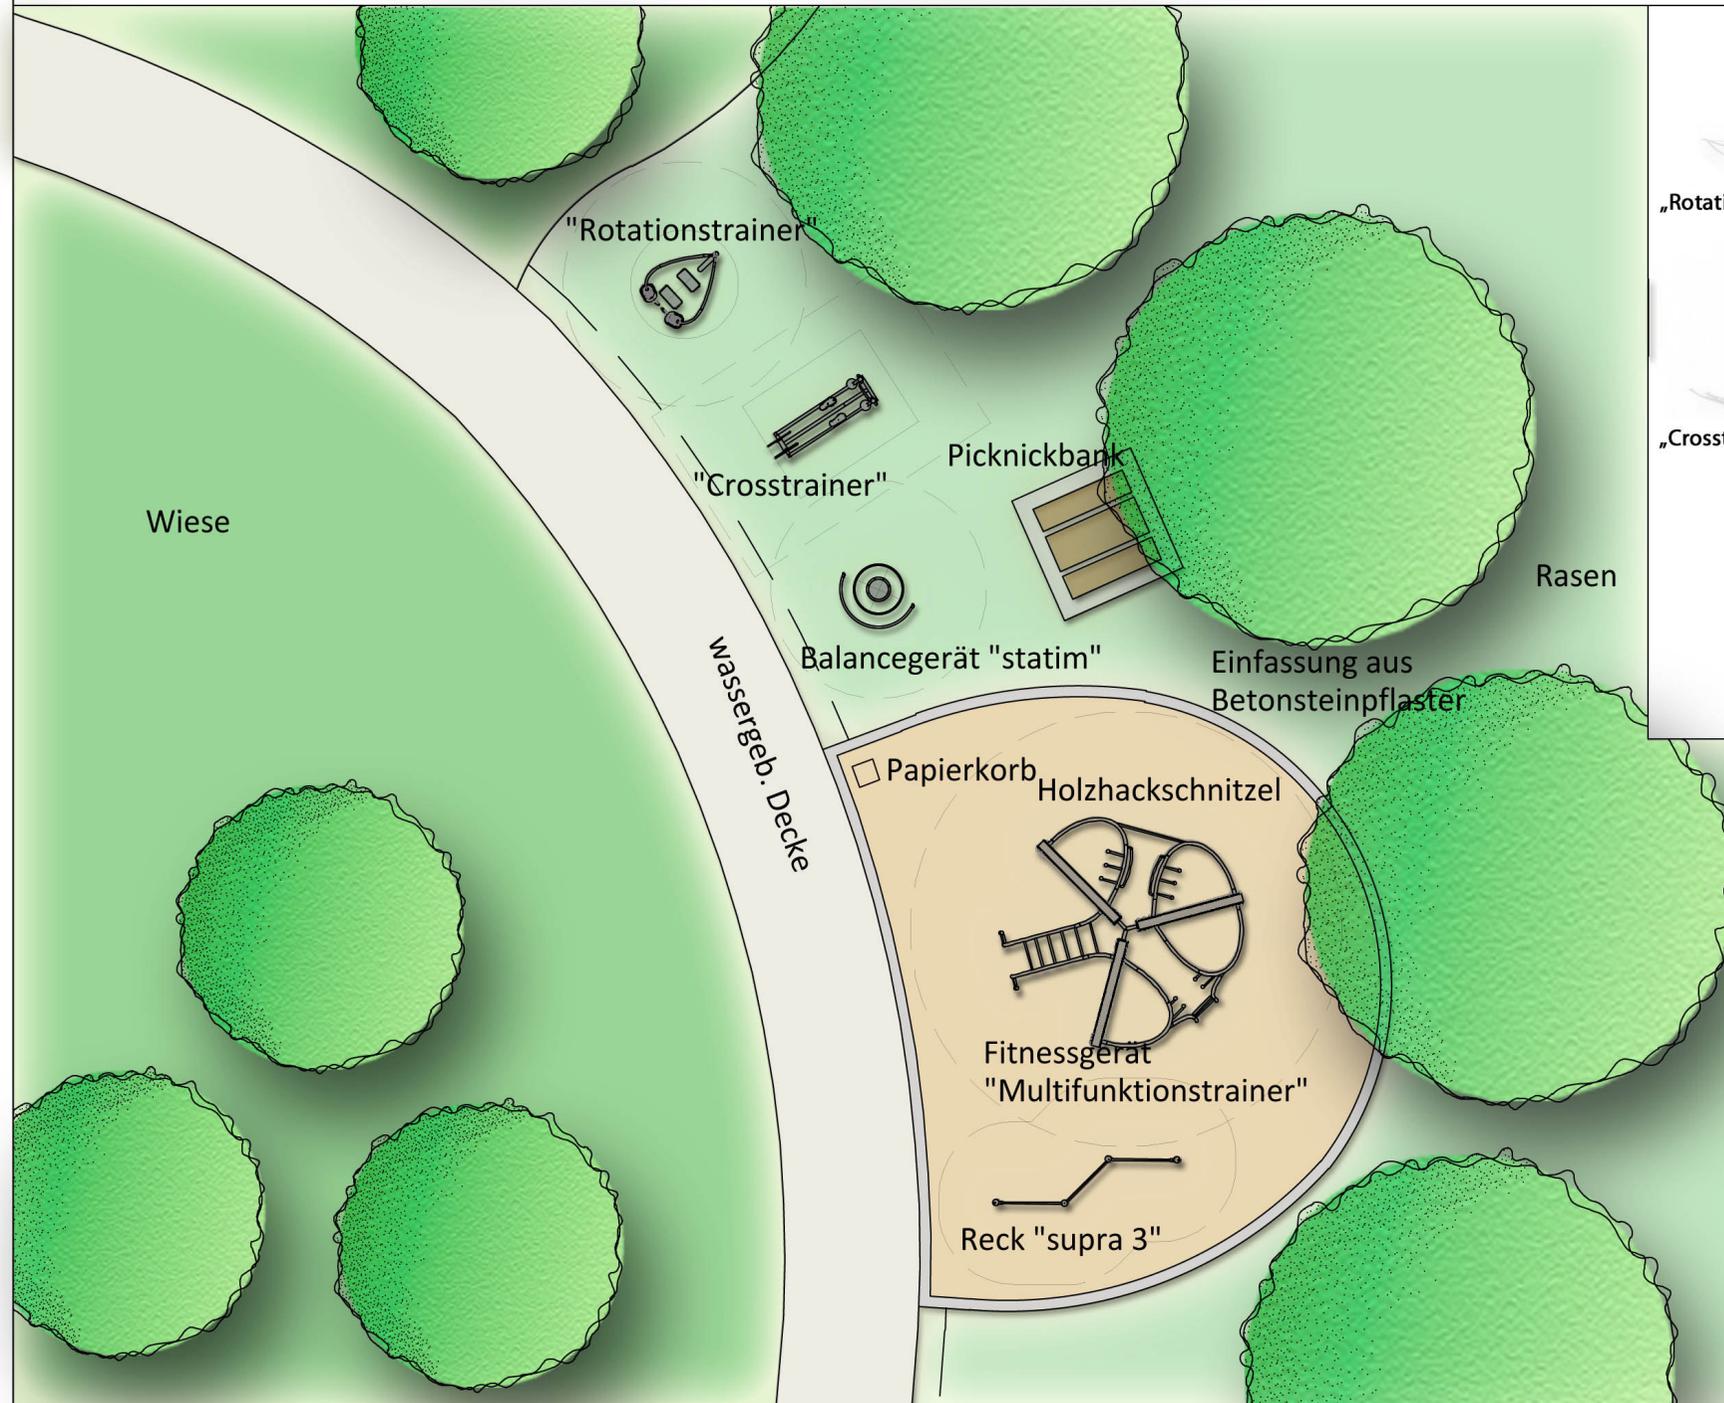

  
 M 1 : 100

**Bauherr:**   
**Stadt Meerbusch**

**Projekt:**  
**Bewegungspark an der Buschstraße**  
**Meerbusch-Strümp**

**Entwurf**

Entwurf: Weidemann	Datum: 16.01.2024
Zeichnung: Weidemann	Mastab: 1 : 100
Servicebereitssteller:	02/23
<small>Dir. Ing. Reich</small>	