


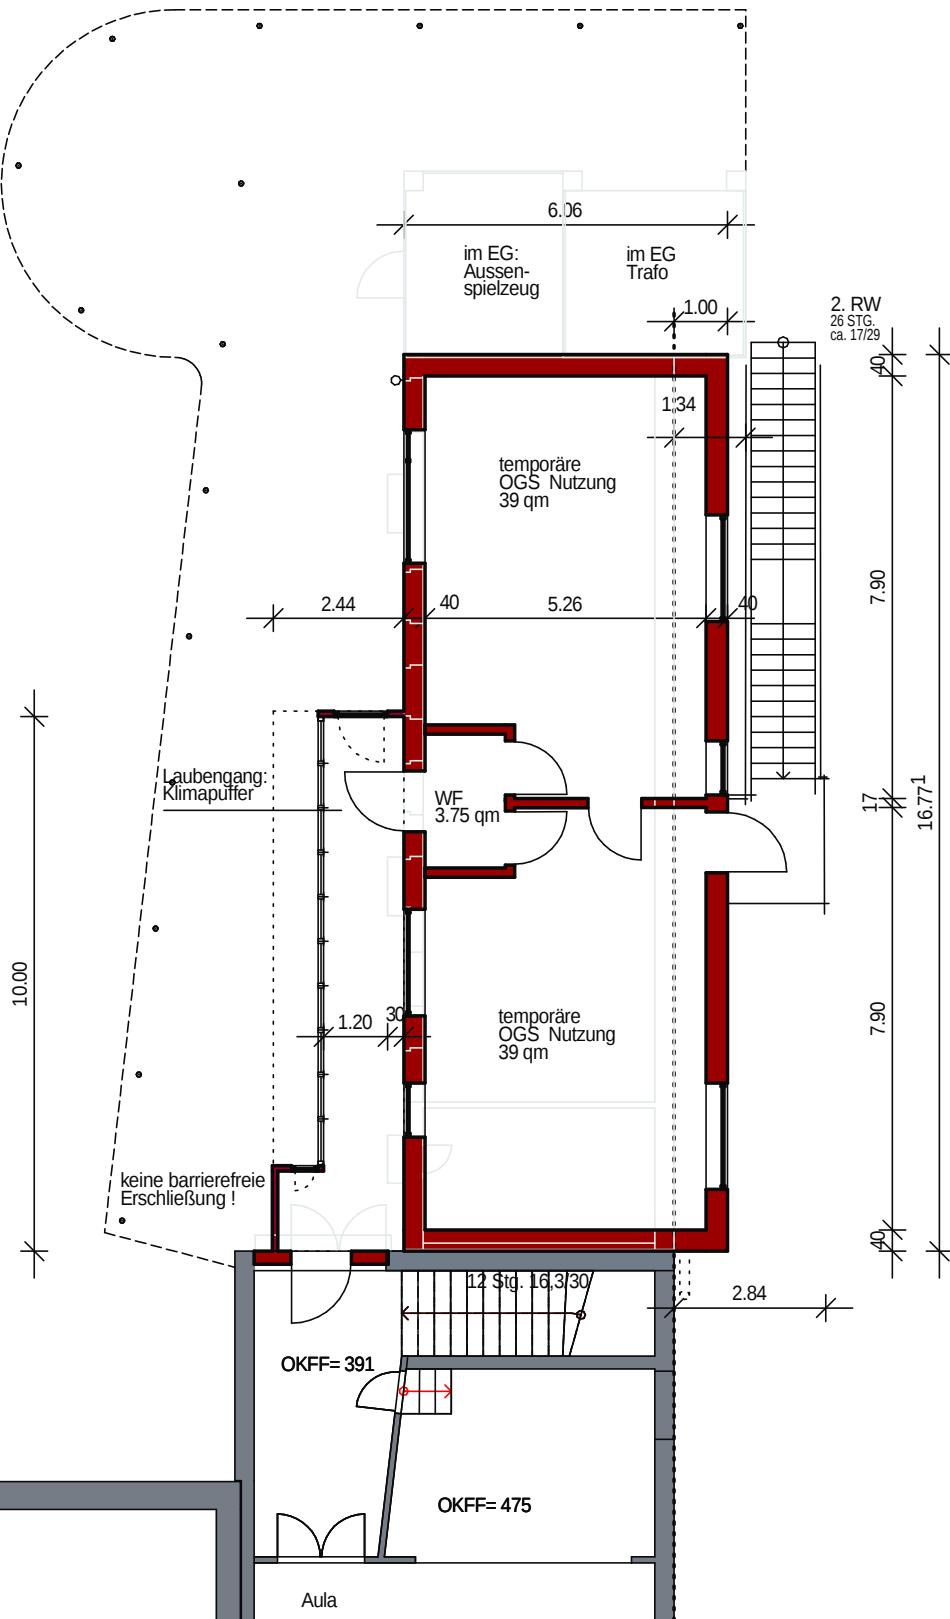

Decke:
Brettstapeldecke

Wand:
massive Brettsperrholzwand
innen in sichtb. Holzoberfläche
(kein Farbstrich)
Mineralwöldämmung, Fassadenplatte

Dach:

Fenster (Schallschutzvergl.):
große Flächen in Festverglasung,
2 kleine öffnbare Einheiten
(Drehbeschlag) / je Raum,
Sonnenschutz, Aussenraffstore bis
auf Laubengangfenster + Tür 2.RW

Brettstapeldecke
FD mit Attikaausbildung

Boden: farbiger Kautschuk

kl. Ersatzluftanlage,
Heizungsanschluss im Bestand

"OGS - Box" in vorgefertigter Holztafelbauweise
Mauritiusschule

Dorfstr. 18 in Meerbusch-Büderich

Grundriss OG
Entwurf M.1:100

27.02.2013

Plan Nr. E 3.1

verkleinert von A3 auf A4

Plot 27.02.2013 / Be

Dokumentation

Ausführung

Bauantrag

Entwurf

Vorentwurf

Grundlagen

Stadt Meerbusch
Service Immobilien