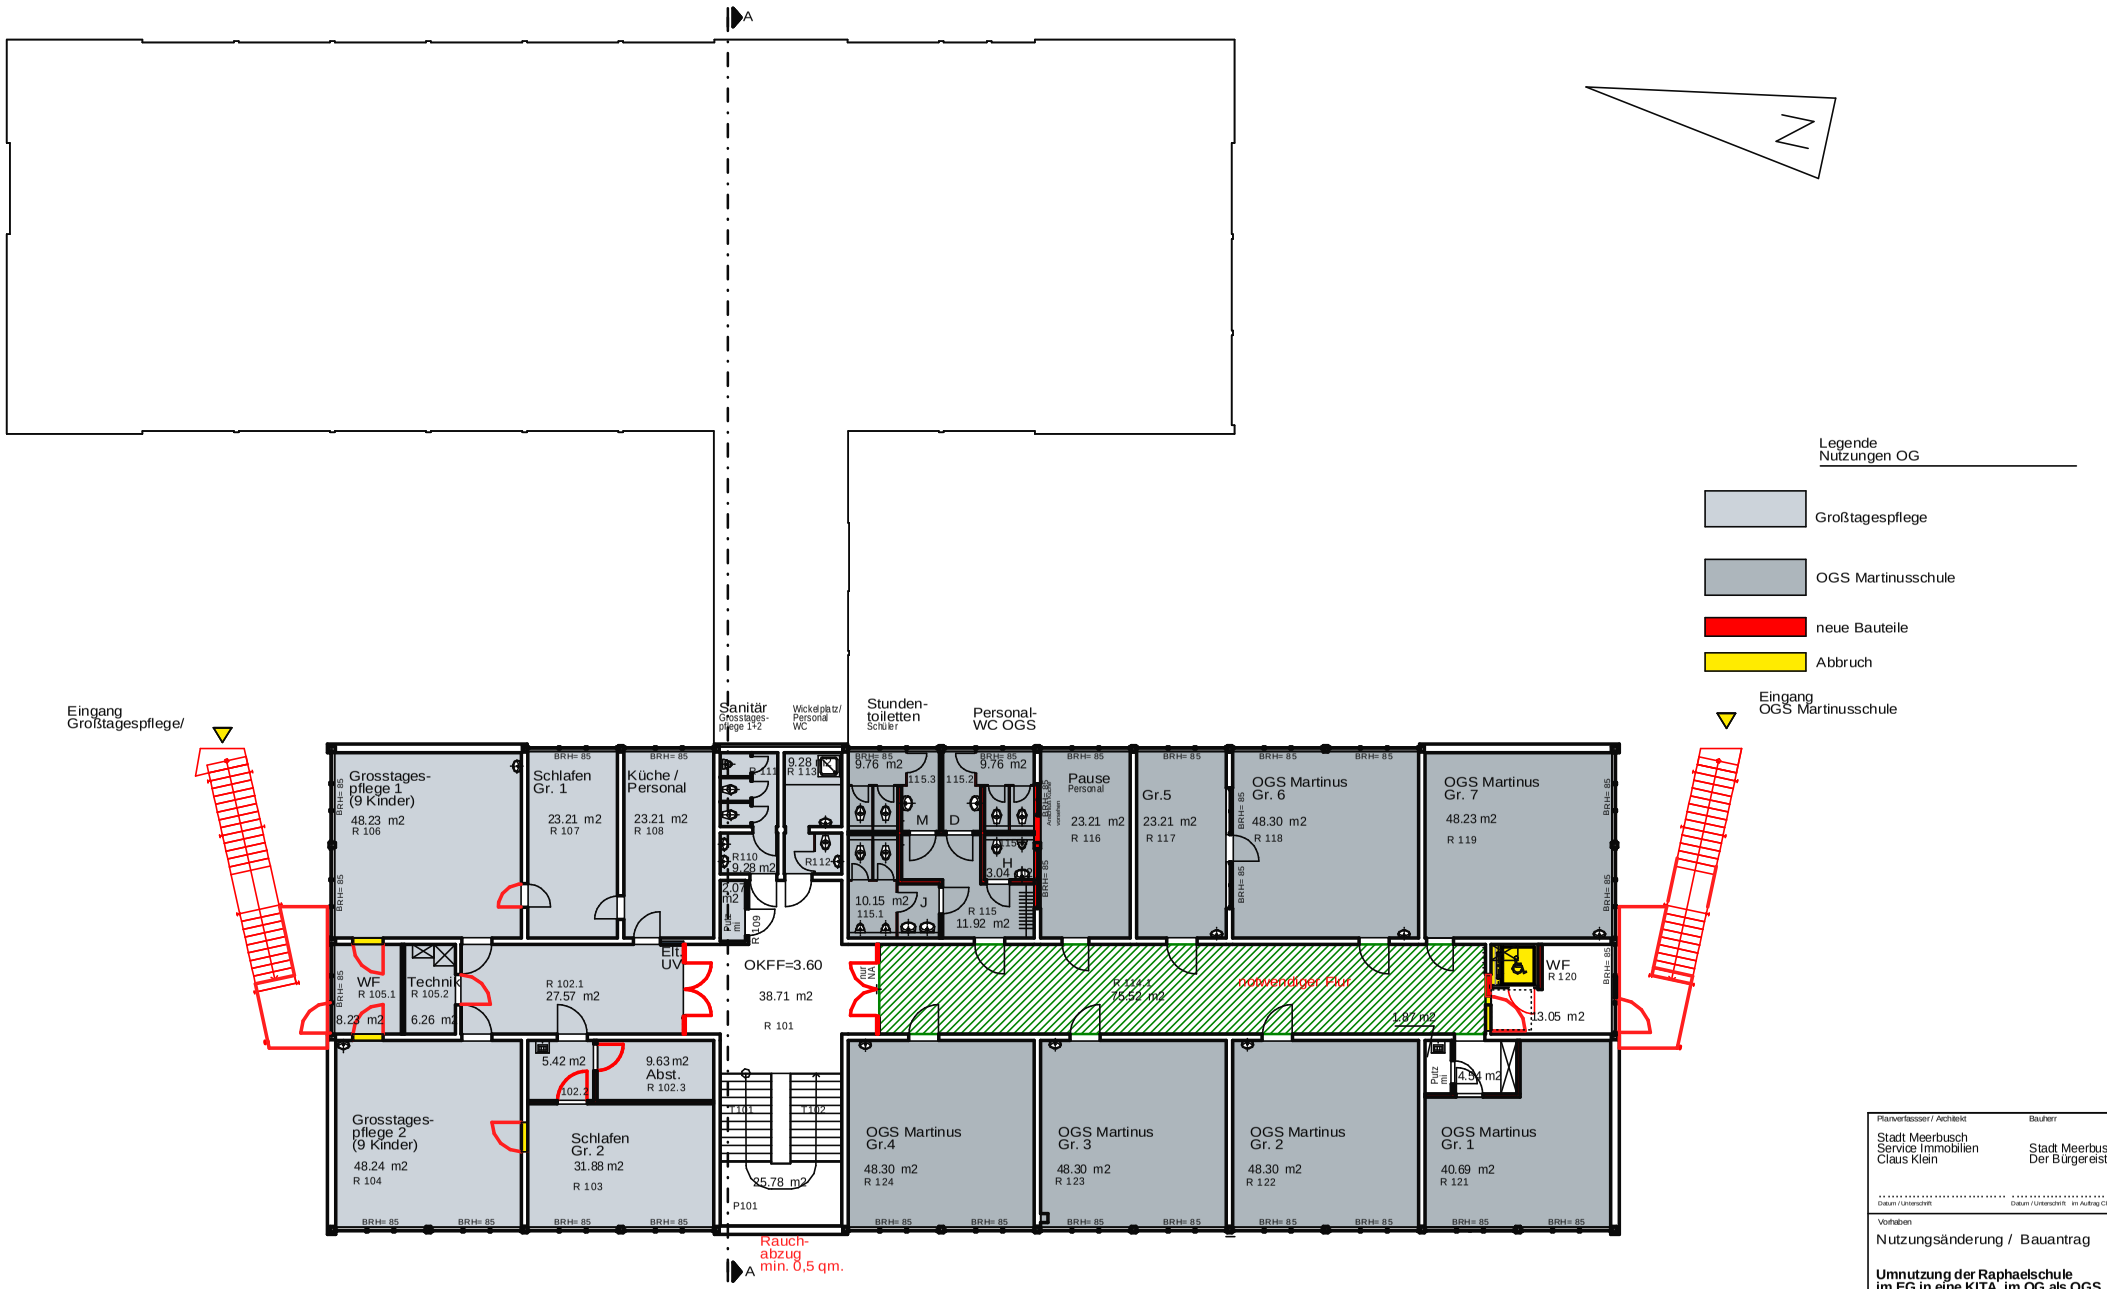

Planverfasser / Architekt
Stadt Meerbusch
Service Immobilien
Claus Klein

Bauherr
Stadt Meerbusch
Der Bürgereister

Datum / Unterschrift

Datum / Unterschrift im Auftrag Claus Klein

Vorhaben

Nutzungsänderung / Bauantrag

Umnutzung der Raphaelschule im EG in eine KITA, im OG als OGS und Großtagespflegeeinrichtung

KAUSTINENWEG 1
MEERBUSCH - STRÜMP

Flur	5	Gemarkung	Strümp
Flurstück	427, 454		

Darstellung

OG

verkleinert auf A4
ohne Massketten

Massstab	~~1:100~~	Plannummer	B 2
Blattgröße	DIN A1	Aktennummer	2.400
Plot	28.02.2013	Plandatum	16.01.2013/Bk

Stadt Meerbusch Service Immobilien

Ausführung | Bauantrag | Entwurf | Vorentwurf | Grundlagen | Projektentwicklung