




Zeichenerklärung
- - - Grenze des räumlichen Geltungsbereiches

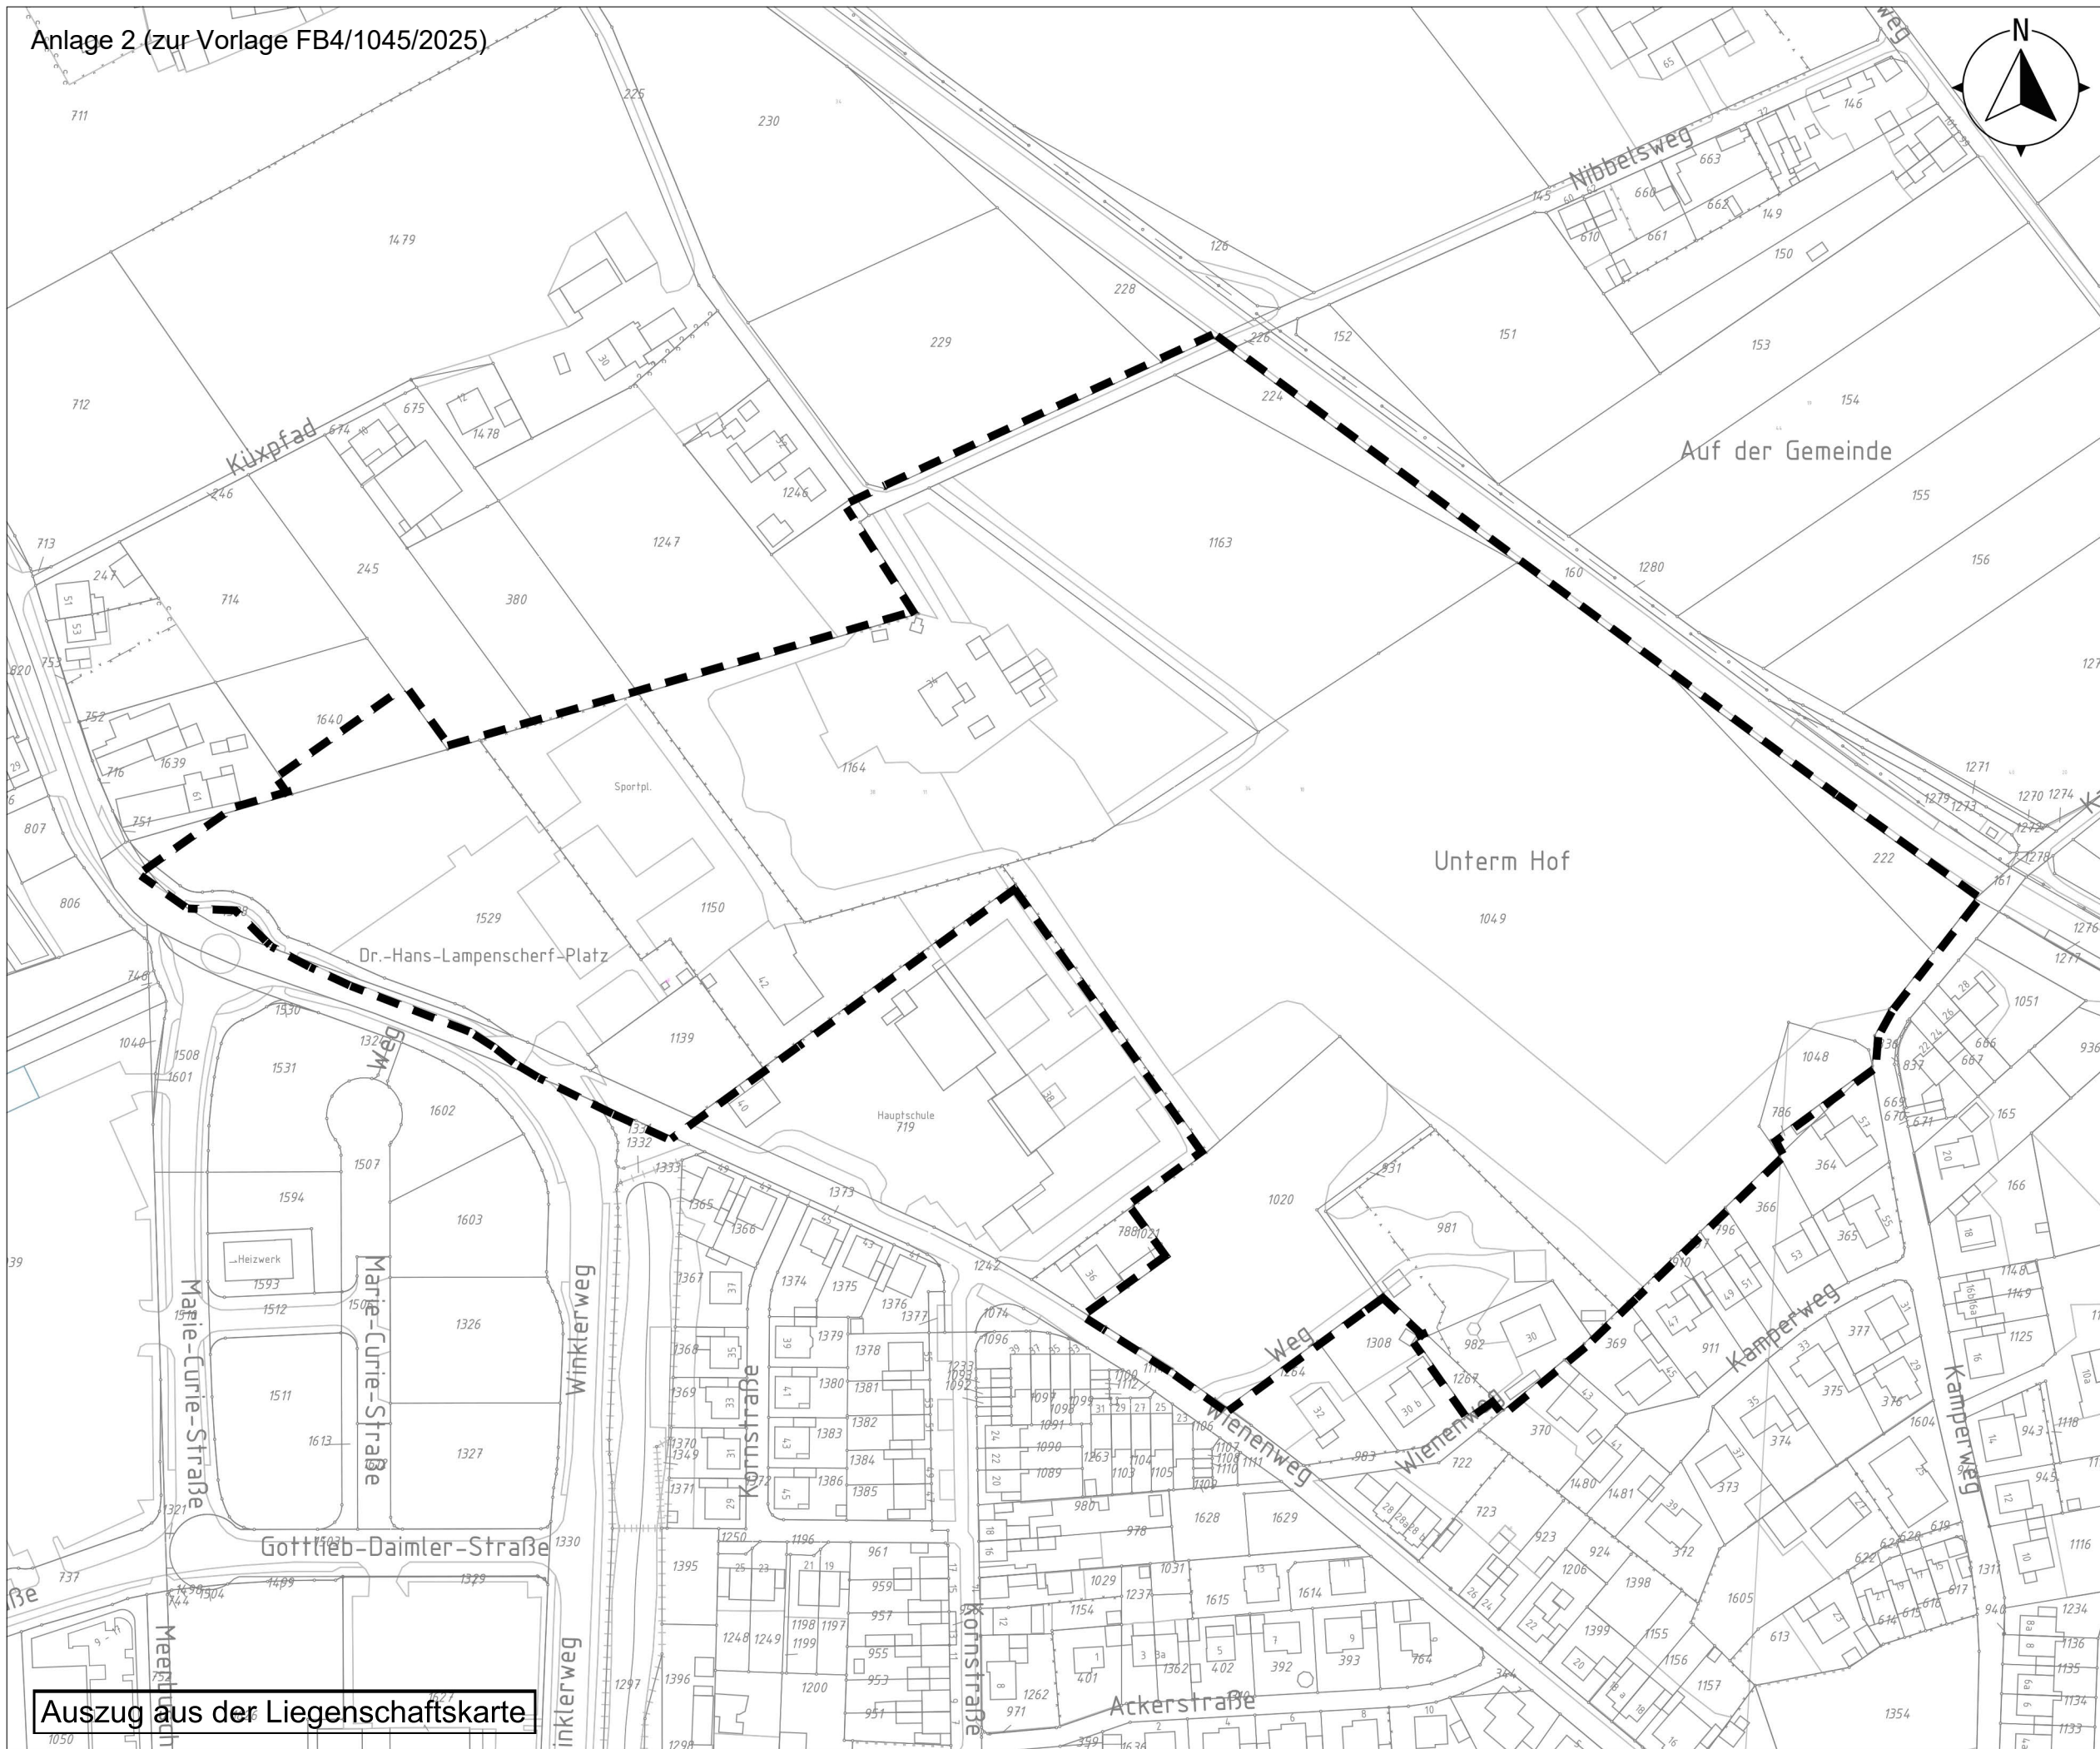

Auszug aus der Liegenschaftskarte

Stadt Meerbusch  STADT MEERBUSCH

Bebauungsplan Nr. 324.1
Meerbusch - Osterath
"Nikolausquartier"

Gemarkung Osterath
Flur 3
Maßstab 1:2000