


<b>PROJEKT</b> 1448-PLM Planung Lidl Meerbusch  Schneiderspfad 40670 Meerbusch - Strümp	<b>BAUHERR</b> Lidl Dienstleistungs GmbH & Co. Immobilienbüro Düsseldorf  Konrad - Zuse - Str. 2 41516 Grevenbroich	<b>ARCHITEKT</b> otenarchitekten  <small>Ostenarchitekten GmbH          Rodestraße 1-107          41555 Grevenbroich</small>	<b>ZEICHNUNGSINHALT</b> <b>VAR 1. ERDGESCHOSS</b> <small>Bearb. Bl.-Gr. DIN A3 Maßstab 1:1000 Intern 1000 Datum</small>							
<b>Projektbezeichnung intern</b> 1448-PLM	<b>Planbez./Dateiname</b>	<b>Projekt</b> 1448	<b>Planer/Gewerk</b> FAR	<b>L-Phase</b> 1	<b>Planart</b>	<b>Planinhalt</b>	<b>Abchnitt</b> LP	<b>Blattnummer</b> 27/11/23	<b>Status</b>	<b>Index</b>

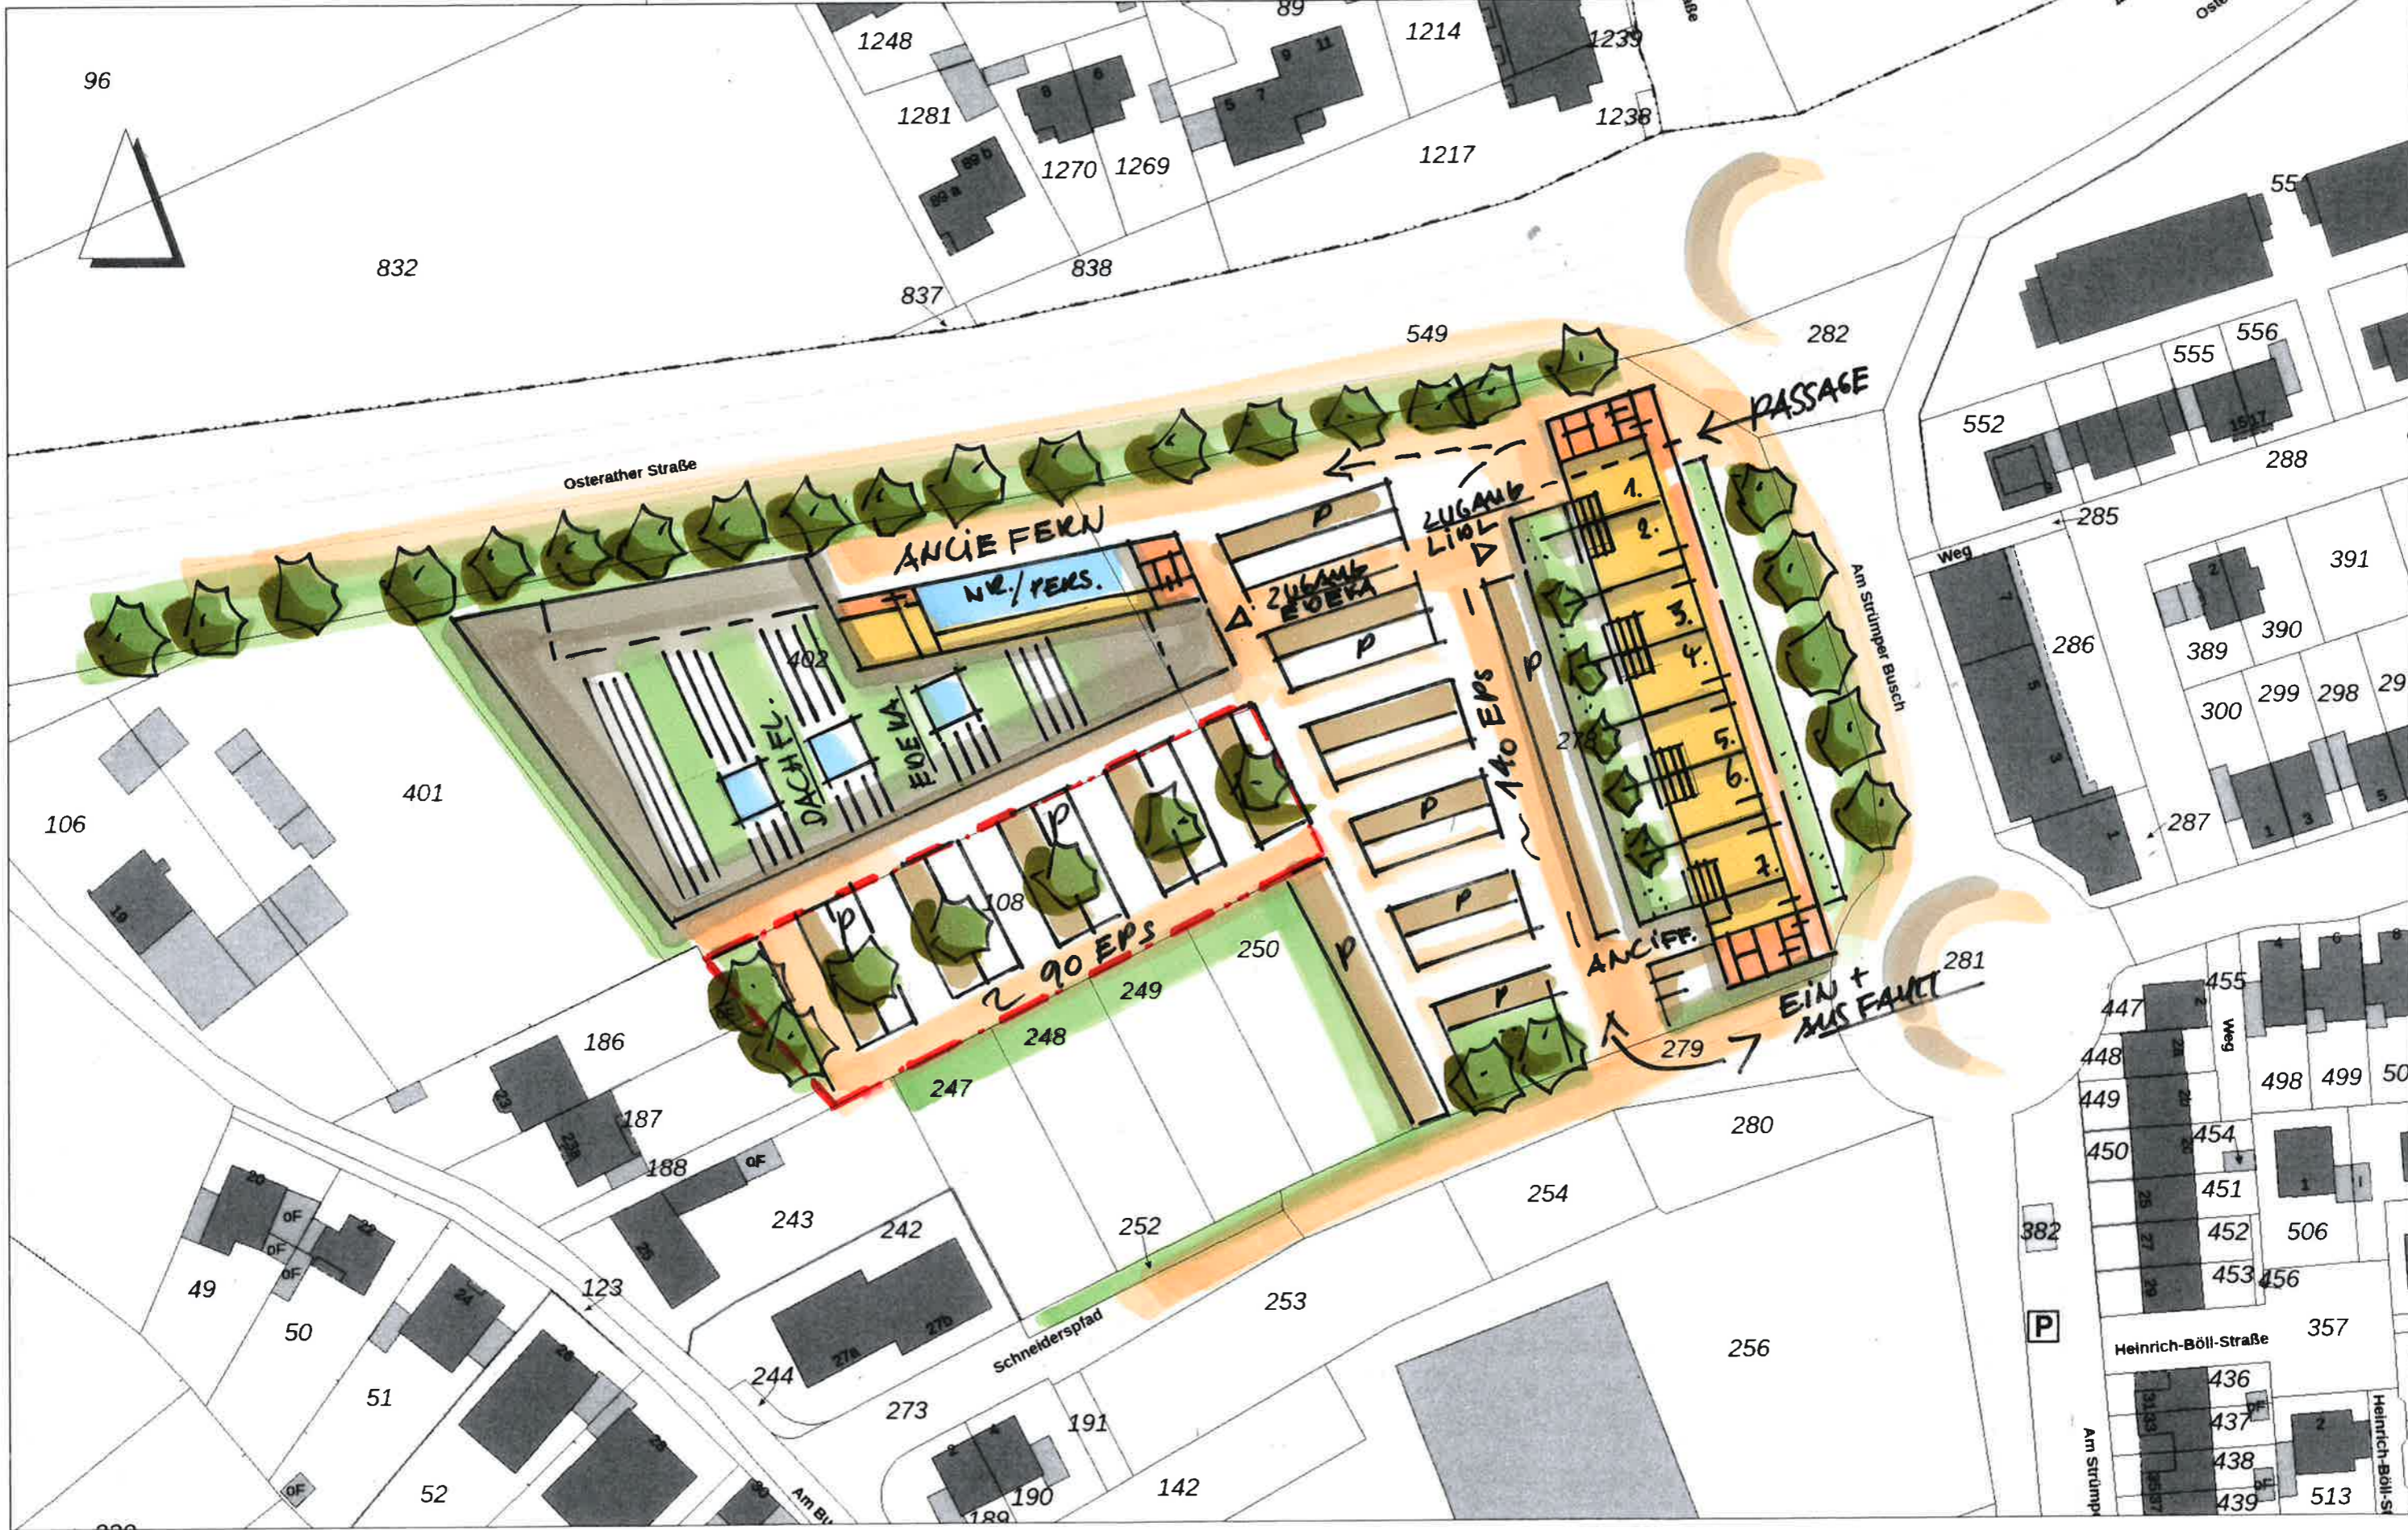

<b>PROJEKT</b> 1448-PLM Planung Lidl Meerbusch  Schneiderspfad 40670 Meerbusch - Strümp	<b>BAUHERR</b> Lidl Dienstleistungs GmbH & Co. Immobilienbüro Düsseldorf  Konrad - Zuse - Str. 2 41516 Grevenbroich	<b>ARCHITEKT</b> ottenarchitekten <small>Otto-architekten GmbH          Postfach 11 mit Tel. 0214 118210          41357 Kalschreiberstr. 104          Kalschreiberstr. 104</small>	<b>ZEICHNUNGSINHALT</b> Var ① 1.0BFAGESCHLOSS + DACHAUF SICHT Bearb. Bl.-Gr. DIN A3 Maßstab 1:1000 Intern 1000 Datum							
Projektbezeichnung intern <b>1448-PLM</b>	Planbez./ Dateiname	Projekt <b>1448</b>	Planer/Gewerk <b>FAR</b>	L-Phase <b>1</b>	Planart	Planinhalt <b>LP</b>	Abschnitt <b>27/11/23</b>	Blattnummer <b>27/11/23</b>	Status <b>27/11/23</b>	Index