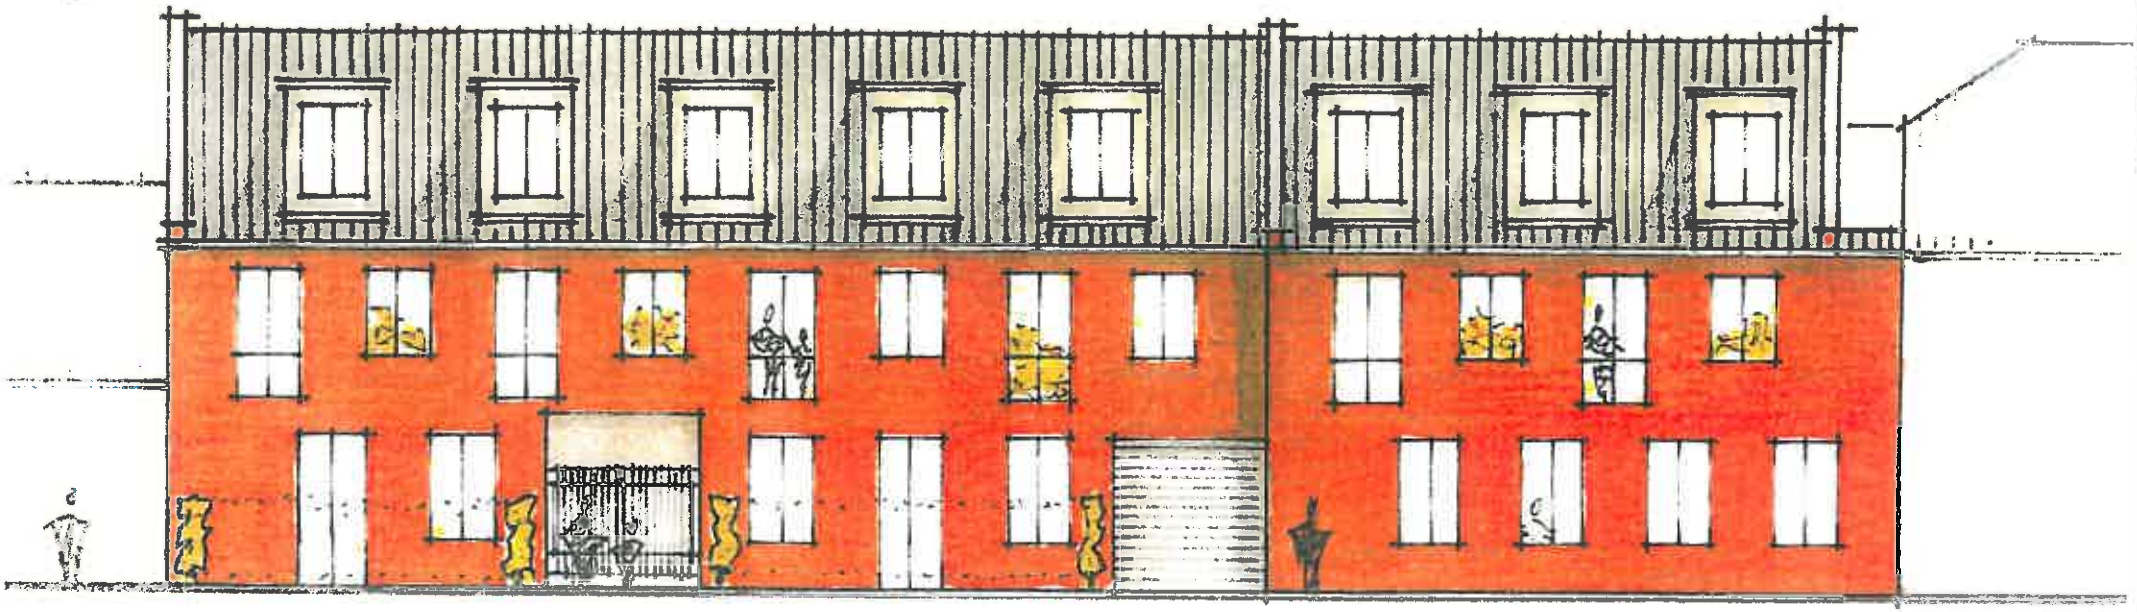


KANZLEI 1-3

Bauherr

ANDERSWOHNEN INDERSTADT.DE

zentralbau GmbH • Platanenstrasse 27 • 40233 Düsseldorf • Tel: 0211-688 751-0
Fax: 0211 - 688 751-19 • Email: info@zentralbau.de • Internet: www.zentralbau.de

Planverfasser

ANDERSWOHNEN INDERSTADT.DE

zentralbau GmbH • Platanenstrasse 27 • 40233 Düsseldorf • Tel: 0211-688 751-0
Fax: 0211 - 688 751-19 • Email: info@zentralbau.de • Internet: www.zentralbau.de


Strassenansicht

Entwurf

Datum: 29.08.2013 | Maßstab 1:200

Bauvoranfrage

Kanzlei 1-3
40667 Meerbusch

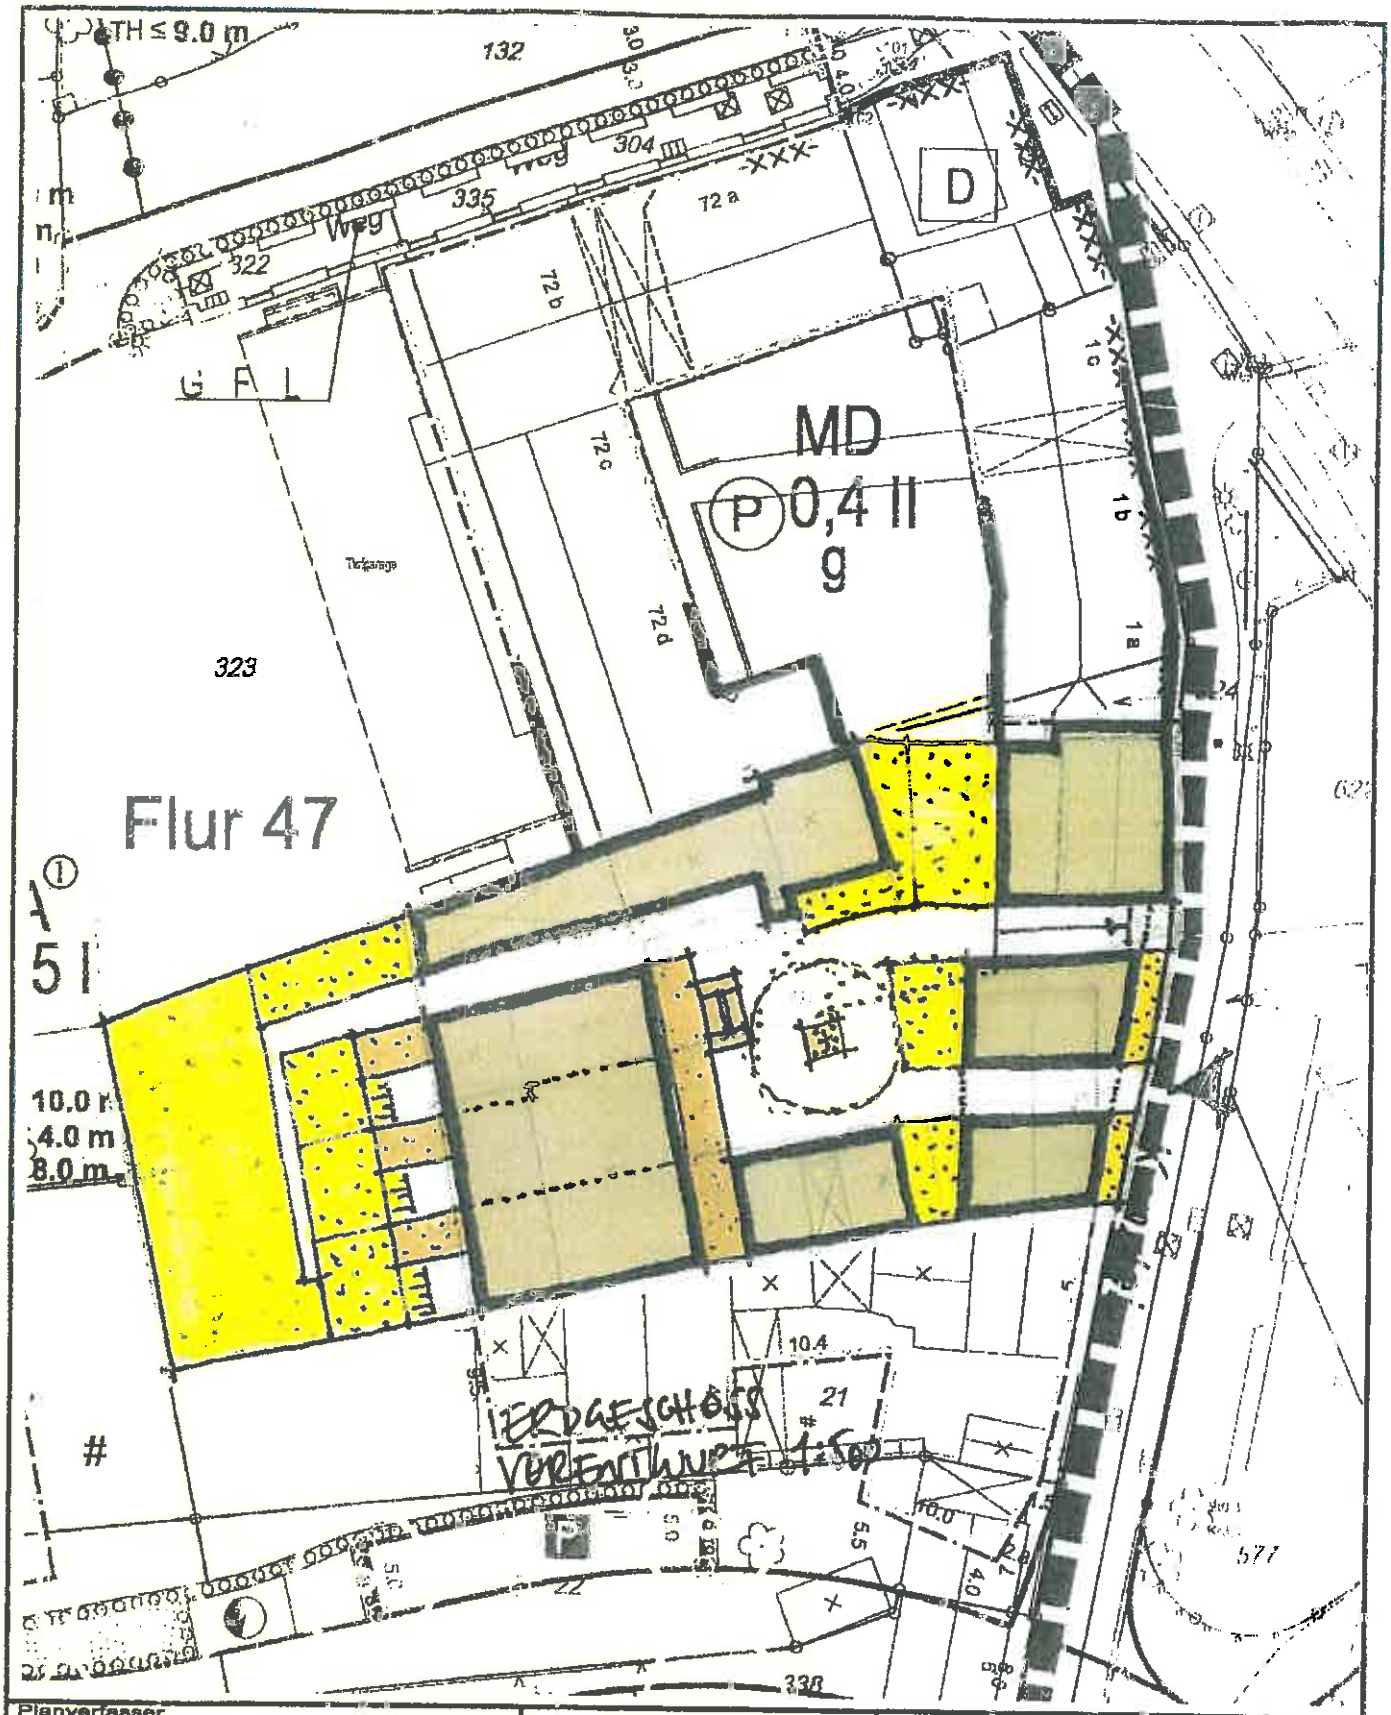

Planverfasser

ANDERSWOHNEN INDERSTADT.DE

zentralbau GmbH • Platanenstrasse 27 • 40233 Düsseldorf • Tel: 0211 - 688 751-0
Fax: 0211 - 688 751-19 • Email: info@zentralbau.de • Internet: www.zentralbau.de

Bauherr

ANDERSWOHNEN INDERSTADT.DE

zentralbau GmbH • Platanenstrasse 27 • 40233 Düsseldorf • Tel: 0211 - 688 751-0
Fax: 0211 - 688 751-19 • Email: info@zentralbau.de • Internet: www.zentralbau.de

Der Architekt:

Düsseldorf, den 03.06.2013

Der Bauherr:

Düsseldorf, den 03.06.2013


Bauvoranfrage

Kanzlei 1-3


40667 Meerbusch-Büderich

Erdgeschoss

Datum: 03.06.2013 | Maßstab: 1:500

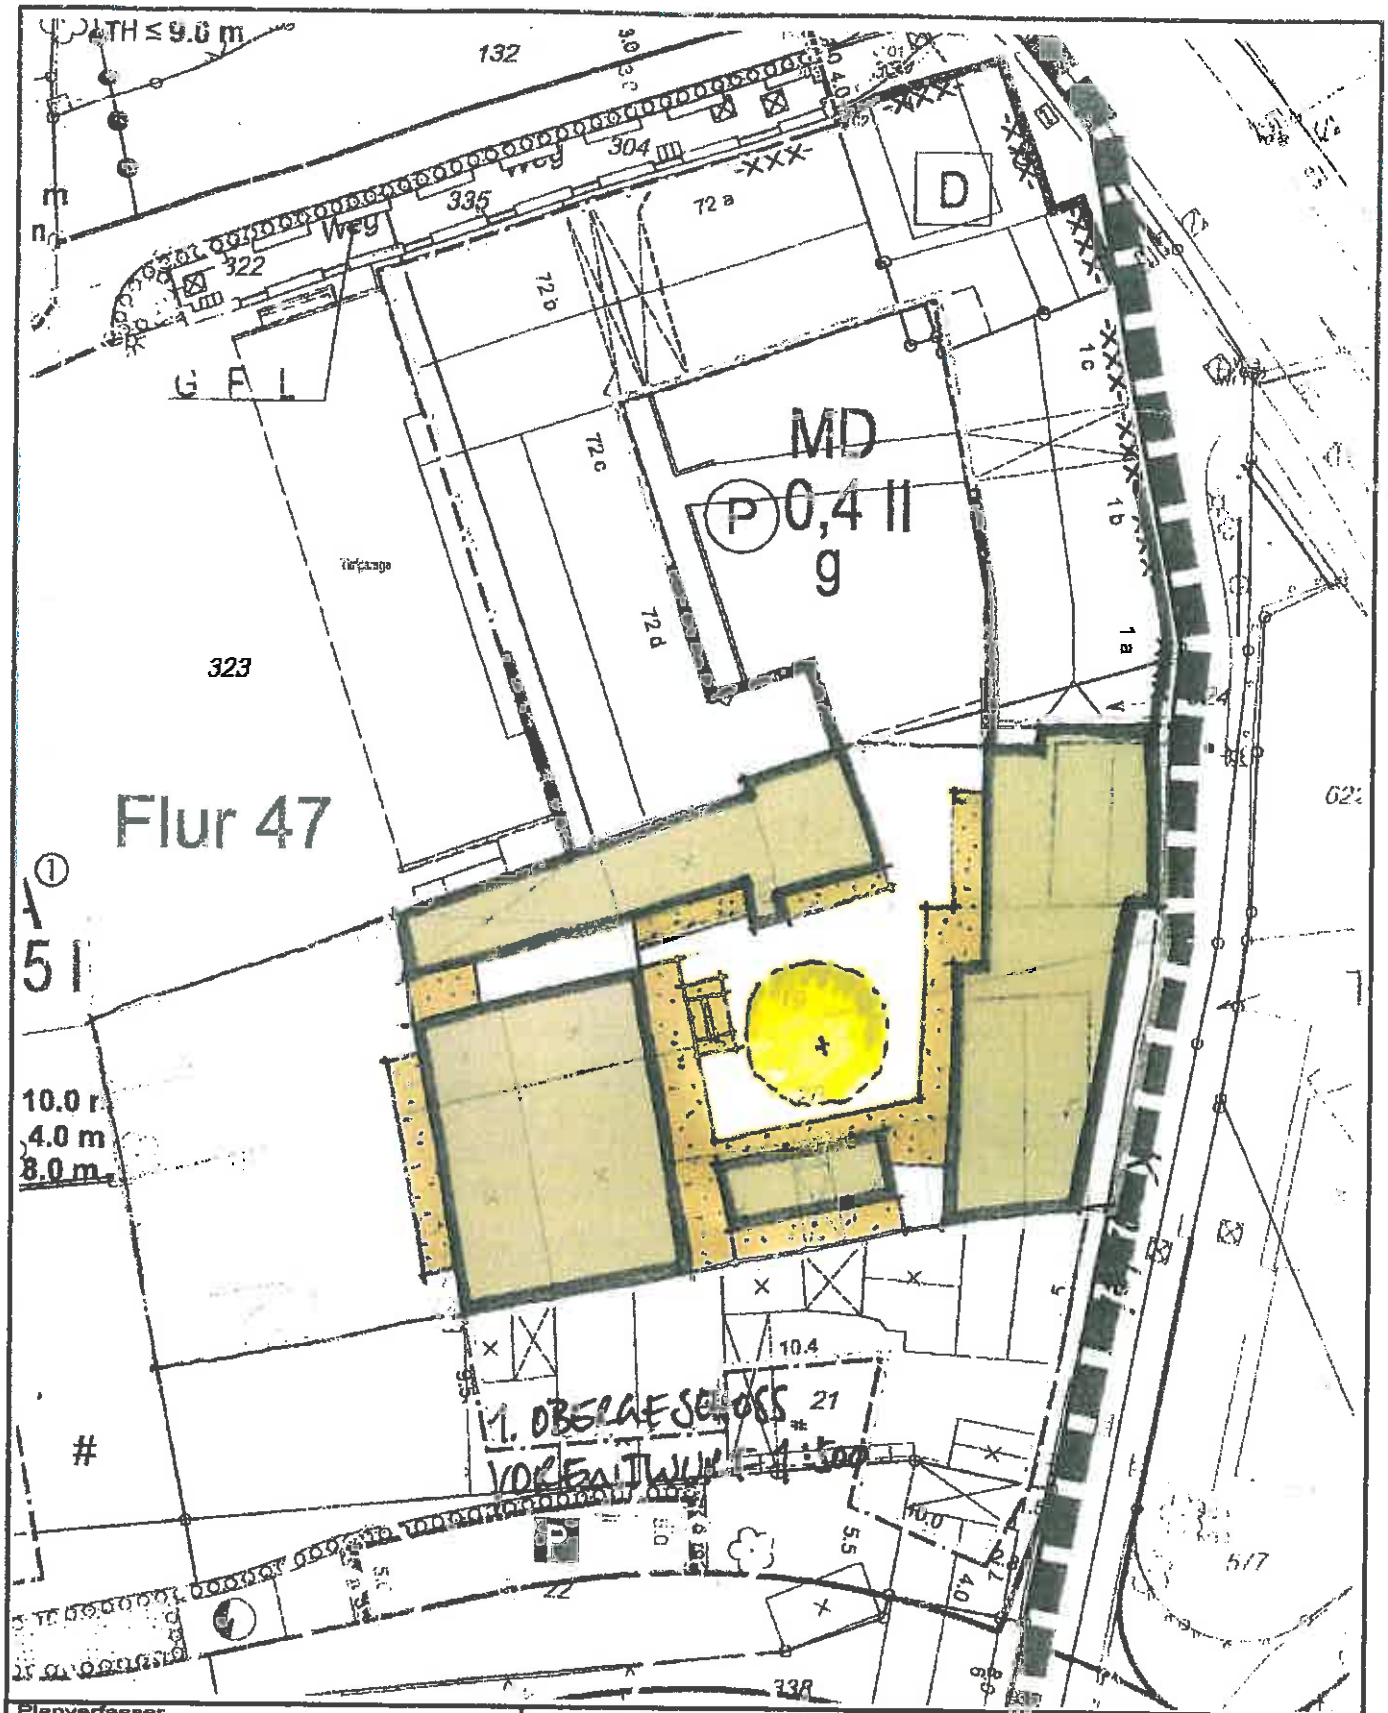

Planverfasser ANDERSWOHNEN INDERSTADT.DE zentralbau GmbH • Platanenstrasse 27 • 40233 Düsseldorf • Tel: 0211 - 688 751-0 Fax: 0211 - 688 751-19 • Email: info@zentralbau.de • Internet: www.zentralbau.de	**Der Architekt:** Düsseldorf, den 03.06.2013	**Bauvoranfrage** **Kanzlei 1-3** 40667 Meerbusch-Büderich 1.Obergeschoss Datum: 03.06.2013 | Maßstab: 1:500
Bauherr ANDERSWOHNEN INDERSTADT.DE zentralbau GmbH • Platanenstrasse 27 • 40233 Düsseldorf • Tel: 0211 - 688 751-0 Fax: 0211 - 688 751-19 • Email: info@zentralbau.de • Internet: www.zentralbau.de	**Der Bauherr** Düsseldorf, den 03.06.2013	

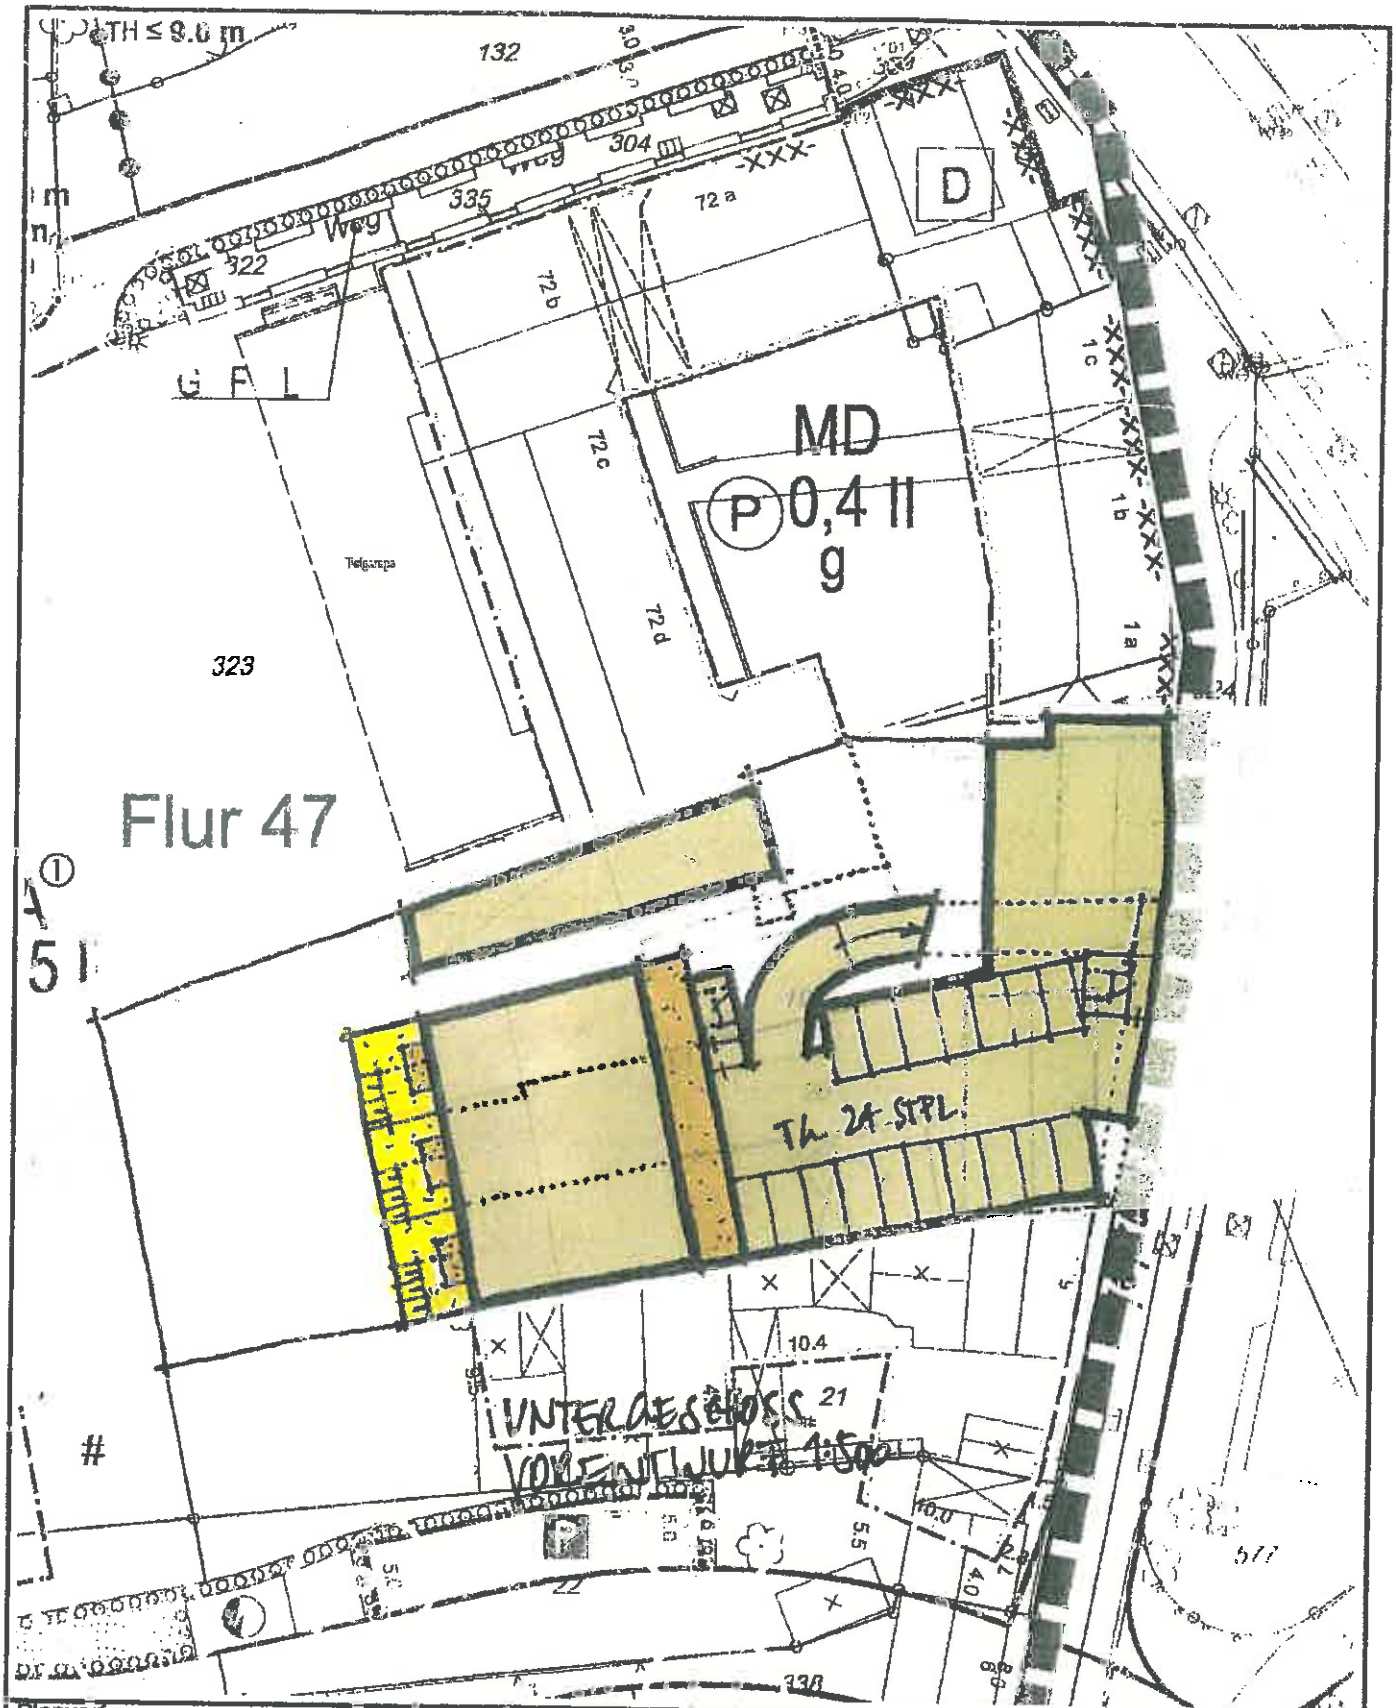

Planverfasser

ANDERSWOHNEN INDERSTADT.DE

zentralbau GmbH • Platanenstrasse 27 • 40233 Düsseldorf • Tel: 0211 - 888 751-0
Fax: 0211 - 888 751-19 • Email: info@zentralbau.de • Internet: www.zentralbau.de

Bauherr:

ANDERSWOHNEN INDERSTADT.DE

zentralbau GmbH • Platanenstrasse 27 • 40233 Düsseldorf • Tel: 0211 - 888 751-0
Fax: 0211 - 888 751-19 • Email: info@zentralbau.de • Internet: www.zentralbau.de

Der Architekt:

Düsseldorf, den 03.06.2013

Der Bauherr:

Düsseldorf, den 03.06.2013

Bauvoranfrage

Kanzlei 1-3
40667 Meerbusch-Büderich

Untergeschoss

Datum: 03.06.2013 | Maßstab: 1:500