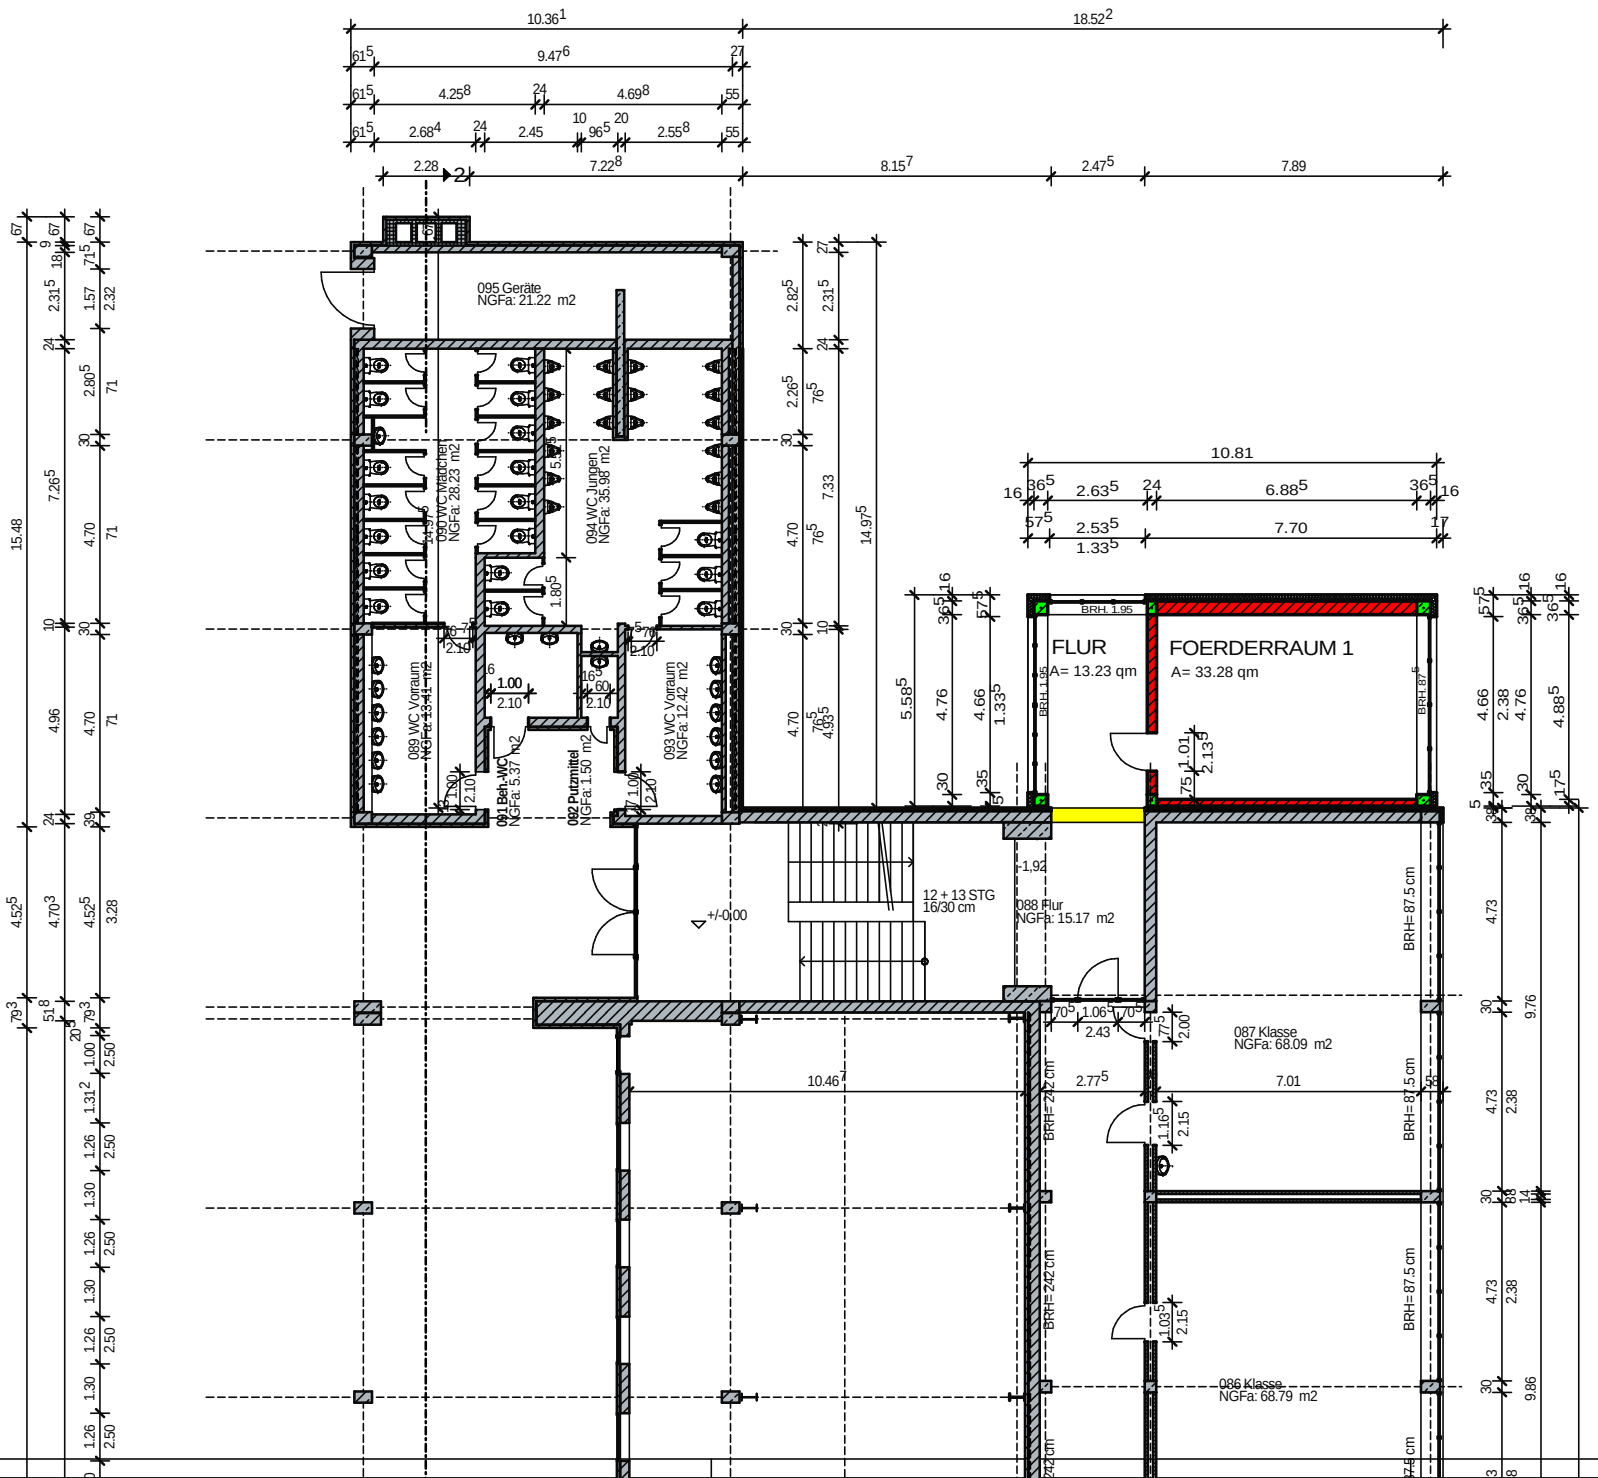

LA LUMIA	KLEIN	24.03.2010
GEZ / GEA	UNTERSCHRIFT	DATUM

SERVICE IMMOBILIEN

STADT MEERBUSCH

VORHABEN

ANBAU V. FOERDERRÄUMEN STÄDT.
MARIA MONTESSORI GESAMTSCHULE
WEISSENBERGER WEG 8-12
MEERBUSCH - BUDERICH

BAUTEIL **DARSTELLUNG**

ERDGESCHOSS

BETRIFFT

VORENTWURFSPLANUNG

MASSSTAB 1:100 **PLANNR.** 1
BLATTGR. DIN A2 **ARCHIVNR.** 2.500