


ANLAGE 1 zu TOP 9.0 vom

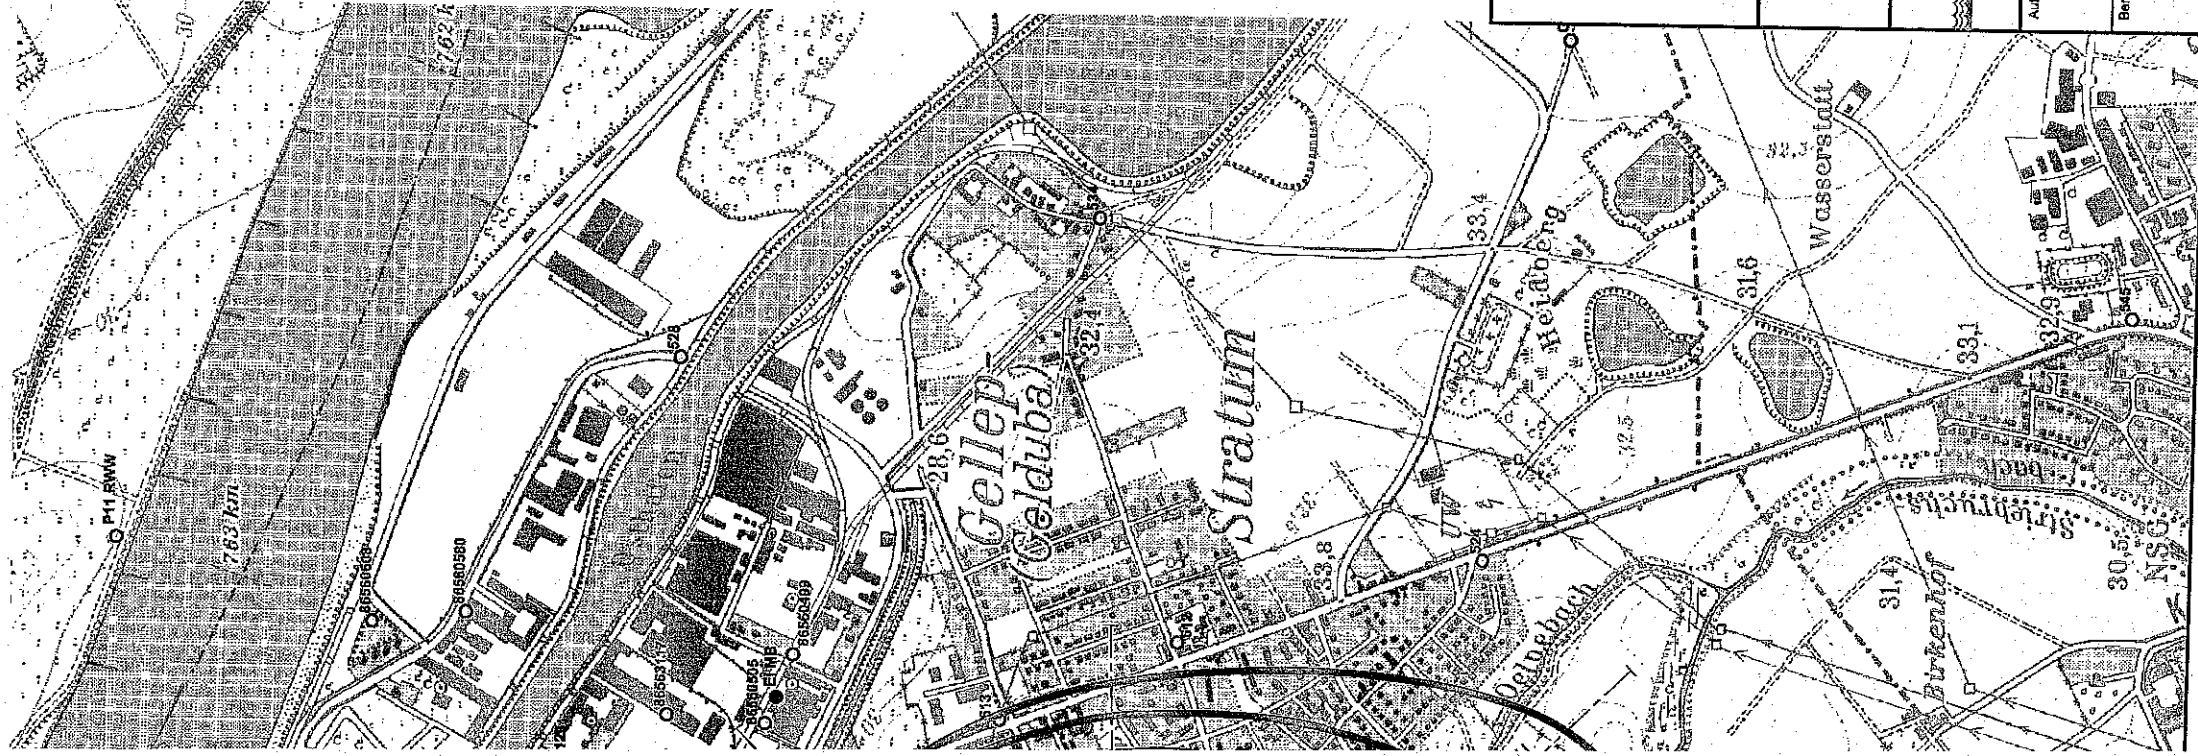

Anlage 16.1

Legende

- Brunnen
- Grundwassermessstelle
- 0.10m — Linie gleicher Absenkung [m]
(bei Quartär- und Tertiäreinnahme)
- - - - - Geohydraulisches Profil

Zum heutigen Antrag auf Erteilung
einer wasserrechtlichen Bewilligung gehörend:

Die Antragstellerin:

Der Sachbearbeiter:
BIESKE UND PARTNER
Beratende Ingenieure GmbH



SWK AQUA GmbH
Abt. Wasserproduktion
St. Töniser Str. 124, 47804 Krefeld

BIESKE UND PARTNER


Beratende Ingenieure GmbH
Im Pösch 79-5767 Lohmar, Tel.: 022468212-0, Fax: 022468212-99

Auftraggeber:

SWK AQUA GmbH

Benennung: Aktualisierung Hydrogeologisches Gutachten "In der Eit"
Lageplan Absenkungslinien

best.	16.10.2006	Rev.
gepr.	"	"
Masstab:	1:10000	
Zeichnungs-Nr.	NRG/108.030.02.0	

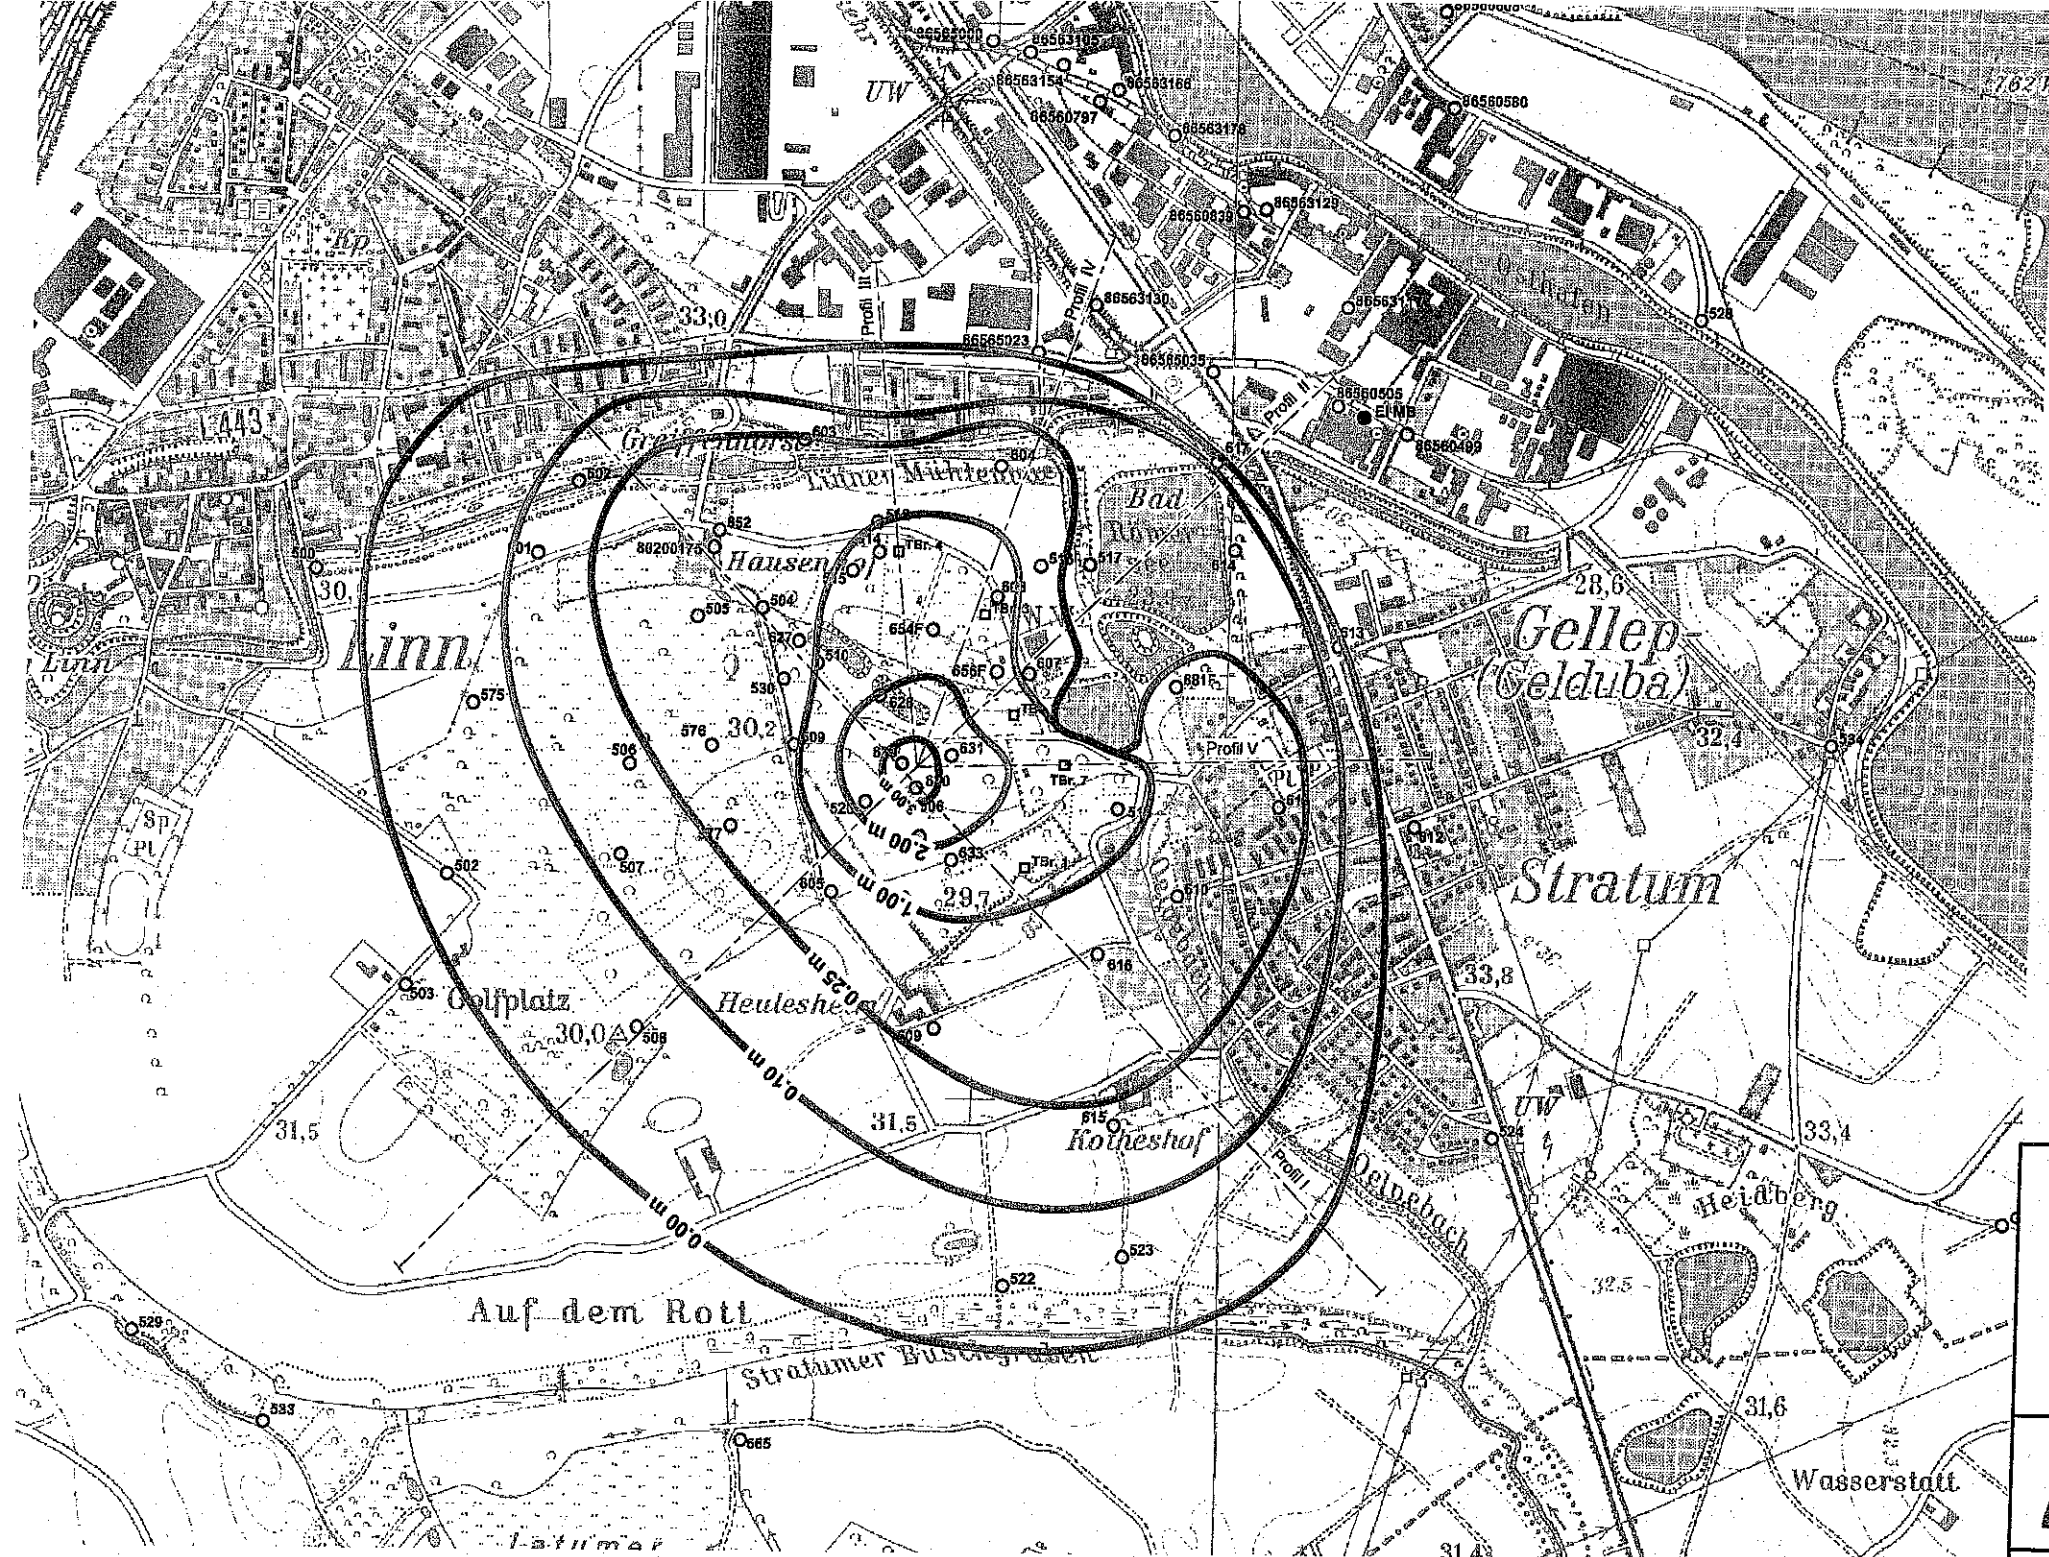

Legende

□

○

— 0.10m —

einer

Die Antragsteller

SWI