


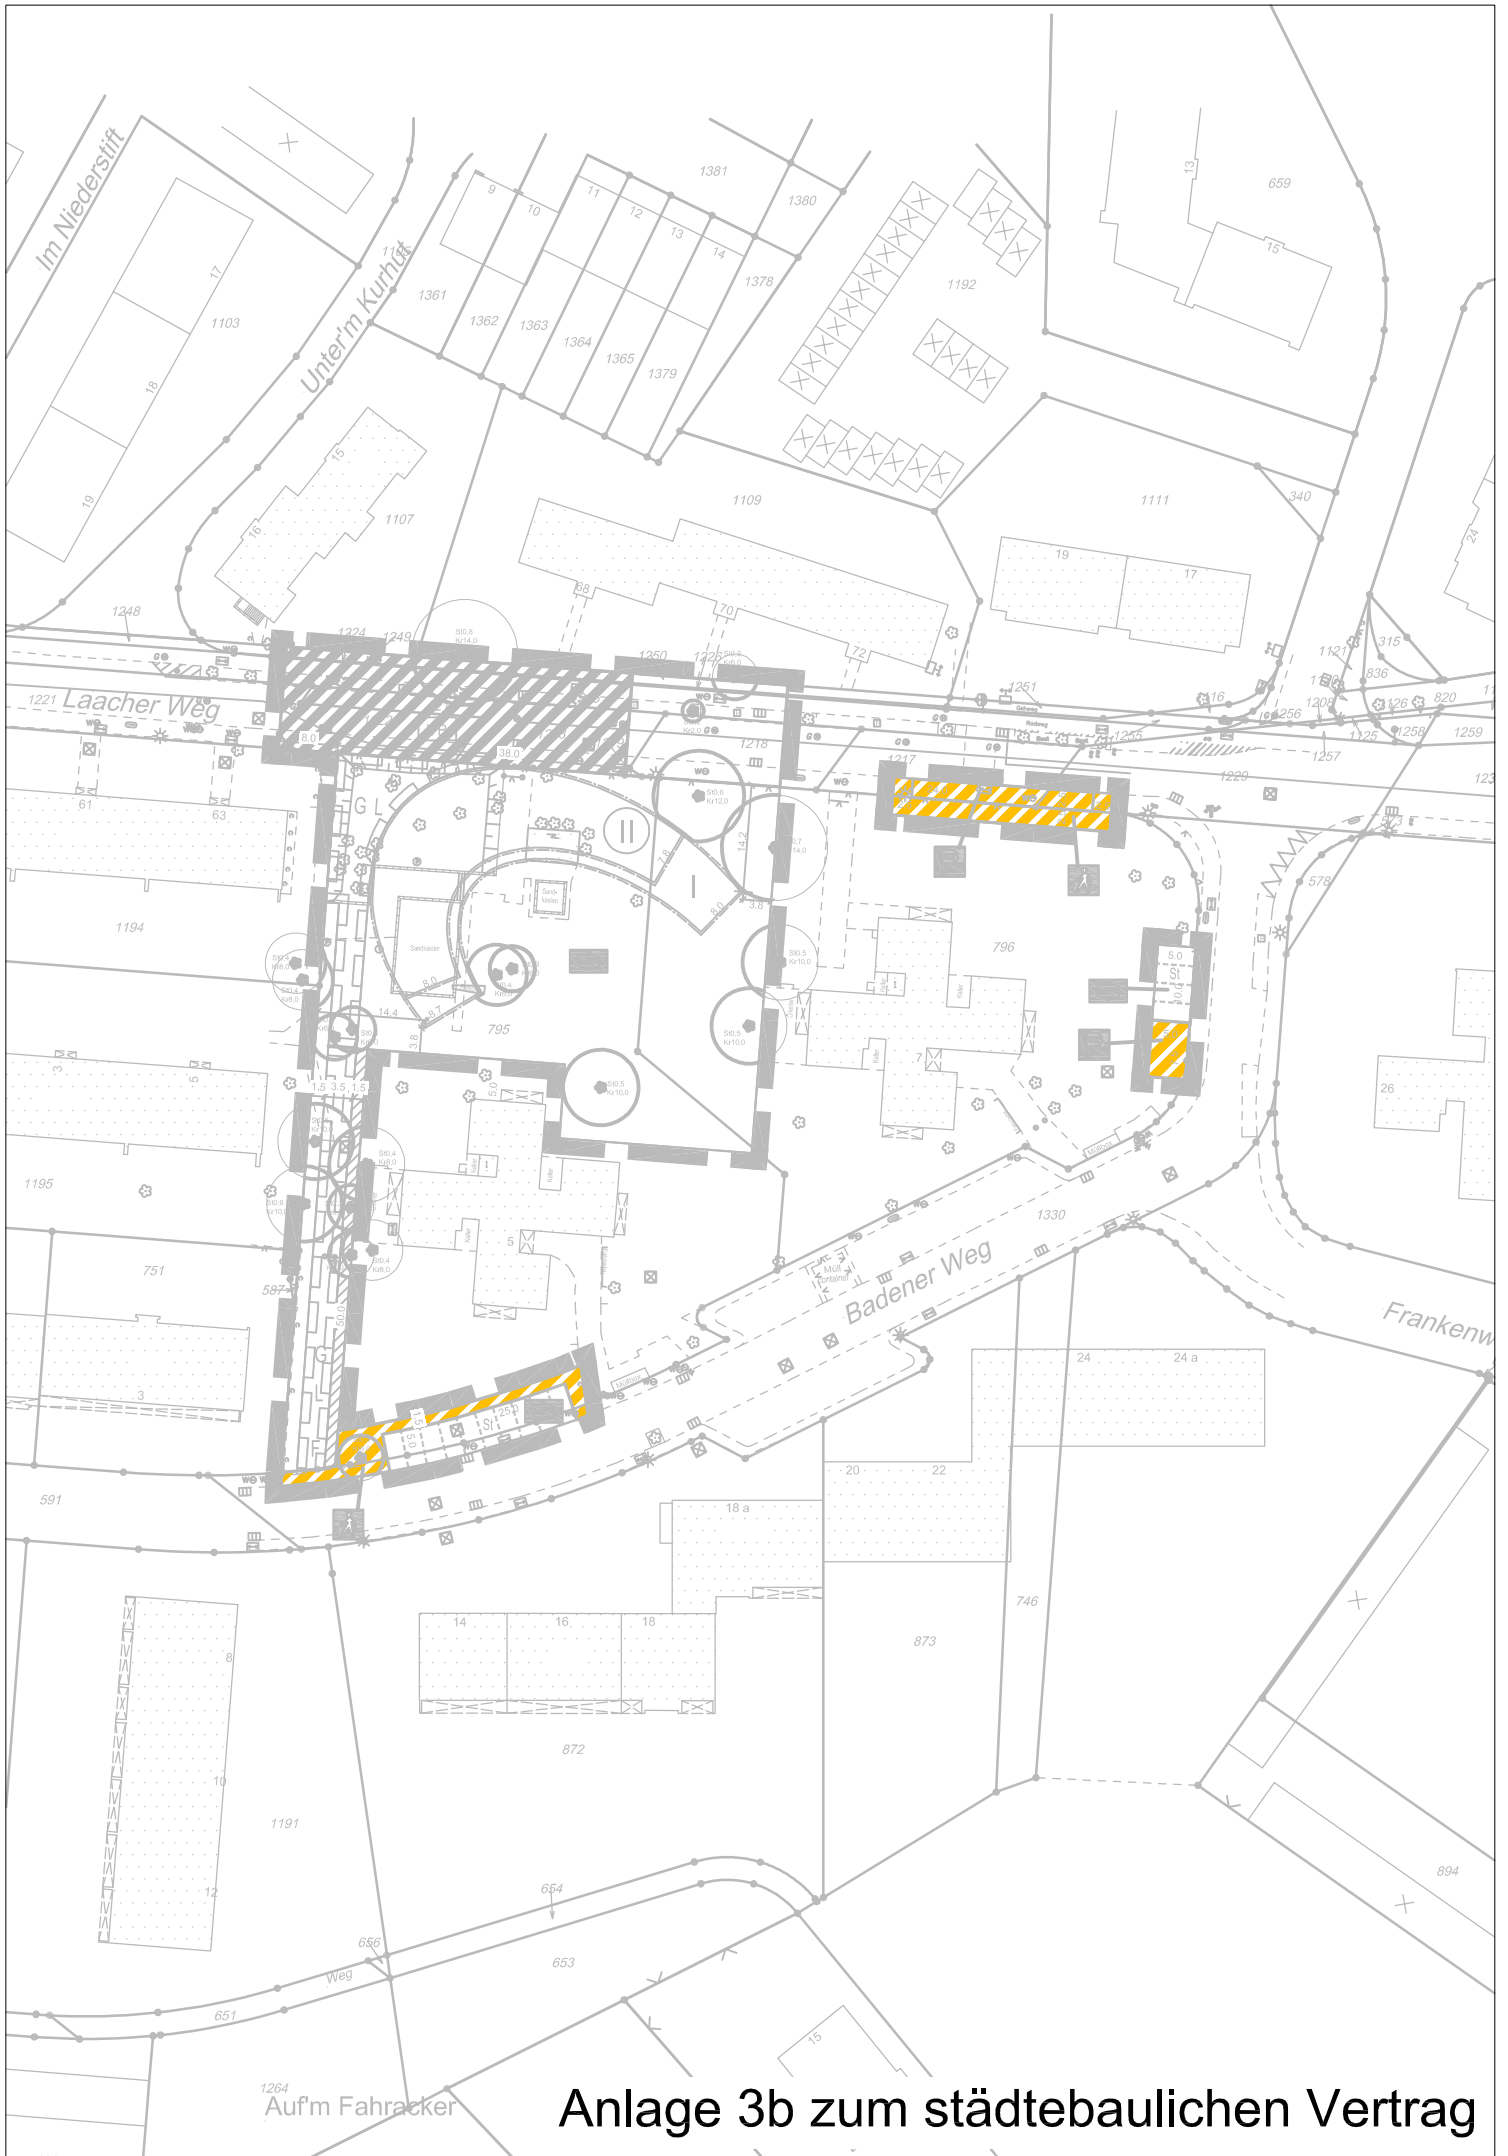

Anlage 3b zum städtebaulichen Vertrag